


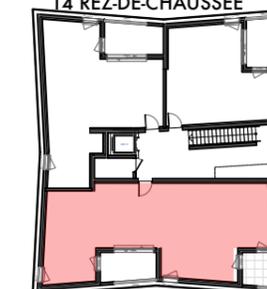


D003

T4 REZ-DE-CHAUSSÉE



Plan de l'étage

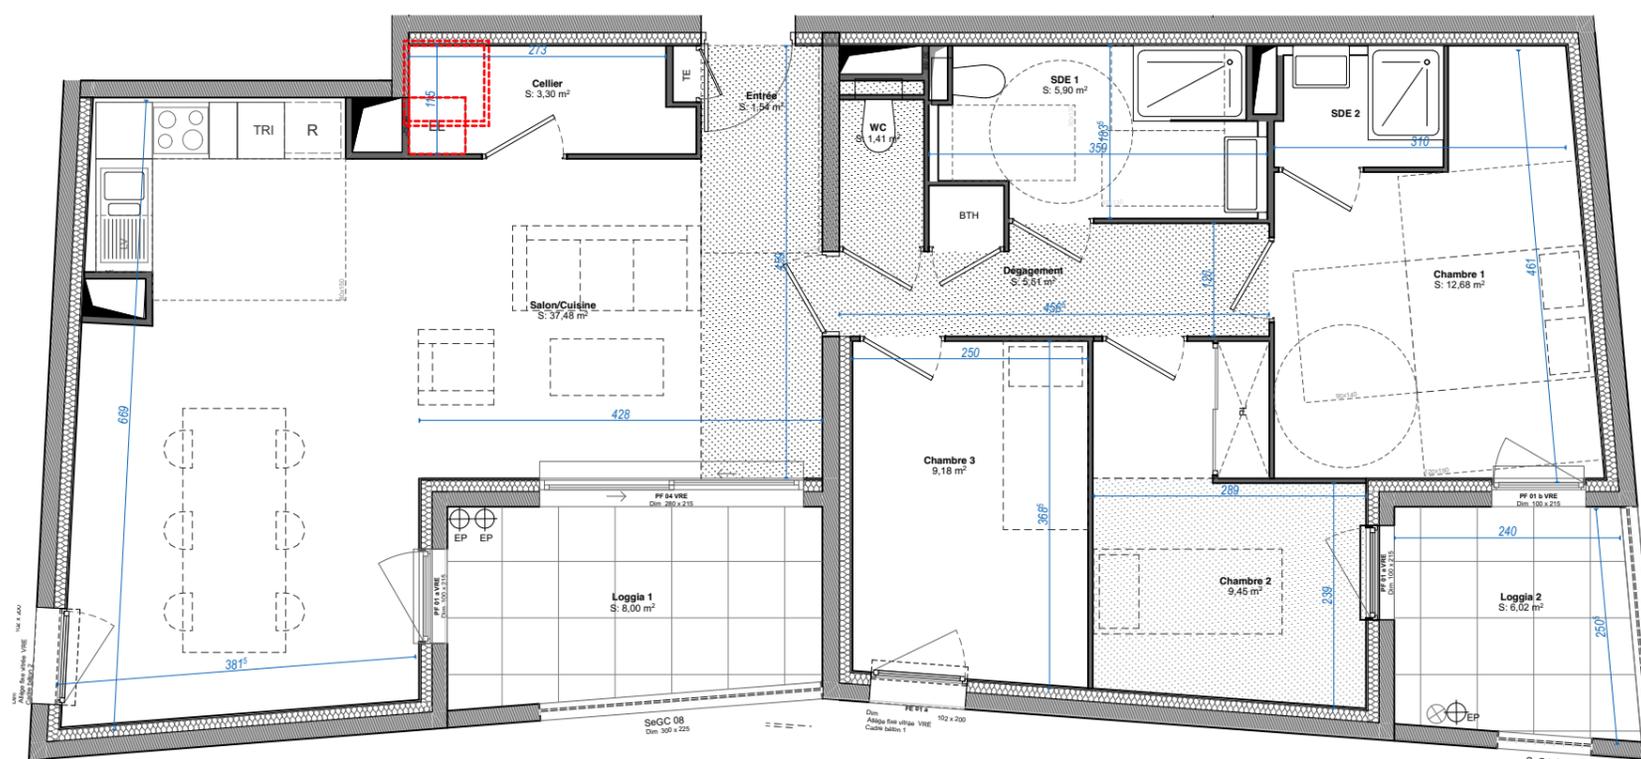

Surfaces Habitables

Cellier	3,30
Chambre 1	12,68
Chambre 2	9,38
Chambre 3	8,97
Dégagement	5,51
Entrée	1,54
SDE 1	5,90
SDE 2	2,24
Salon/Cuisine	37,48
WC	1,41
Total	88,43 m²

Surfaces Extérieures

Loggia 1	8,00
Loggia 2	6,02
Total	14,02 m²

Légende

- TE** Tableau Electrique
- Fe** Fenêtre
- PF** Porte-Fenêtre
- VR** Volet Roulant électrique
- BTH** Ballon d'eau chaude thermodynamique
- PL** Placard aménagé
- GC** Garde corps
- Emplacement Faux plafonds HSP : 2,30m (susceptible d'évoluer)



Echelle 1:75 (A3)