


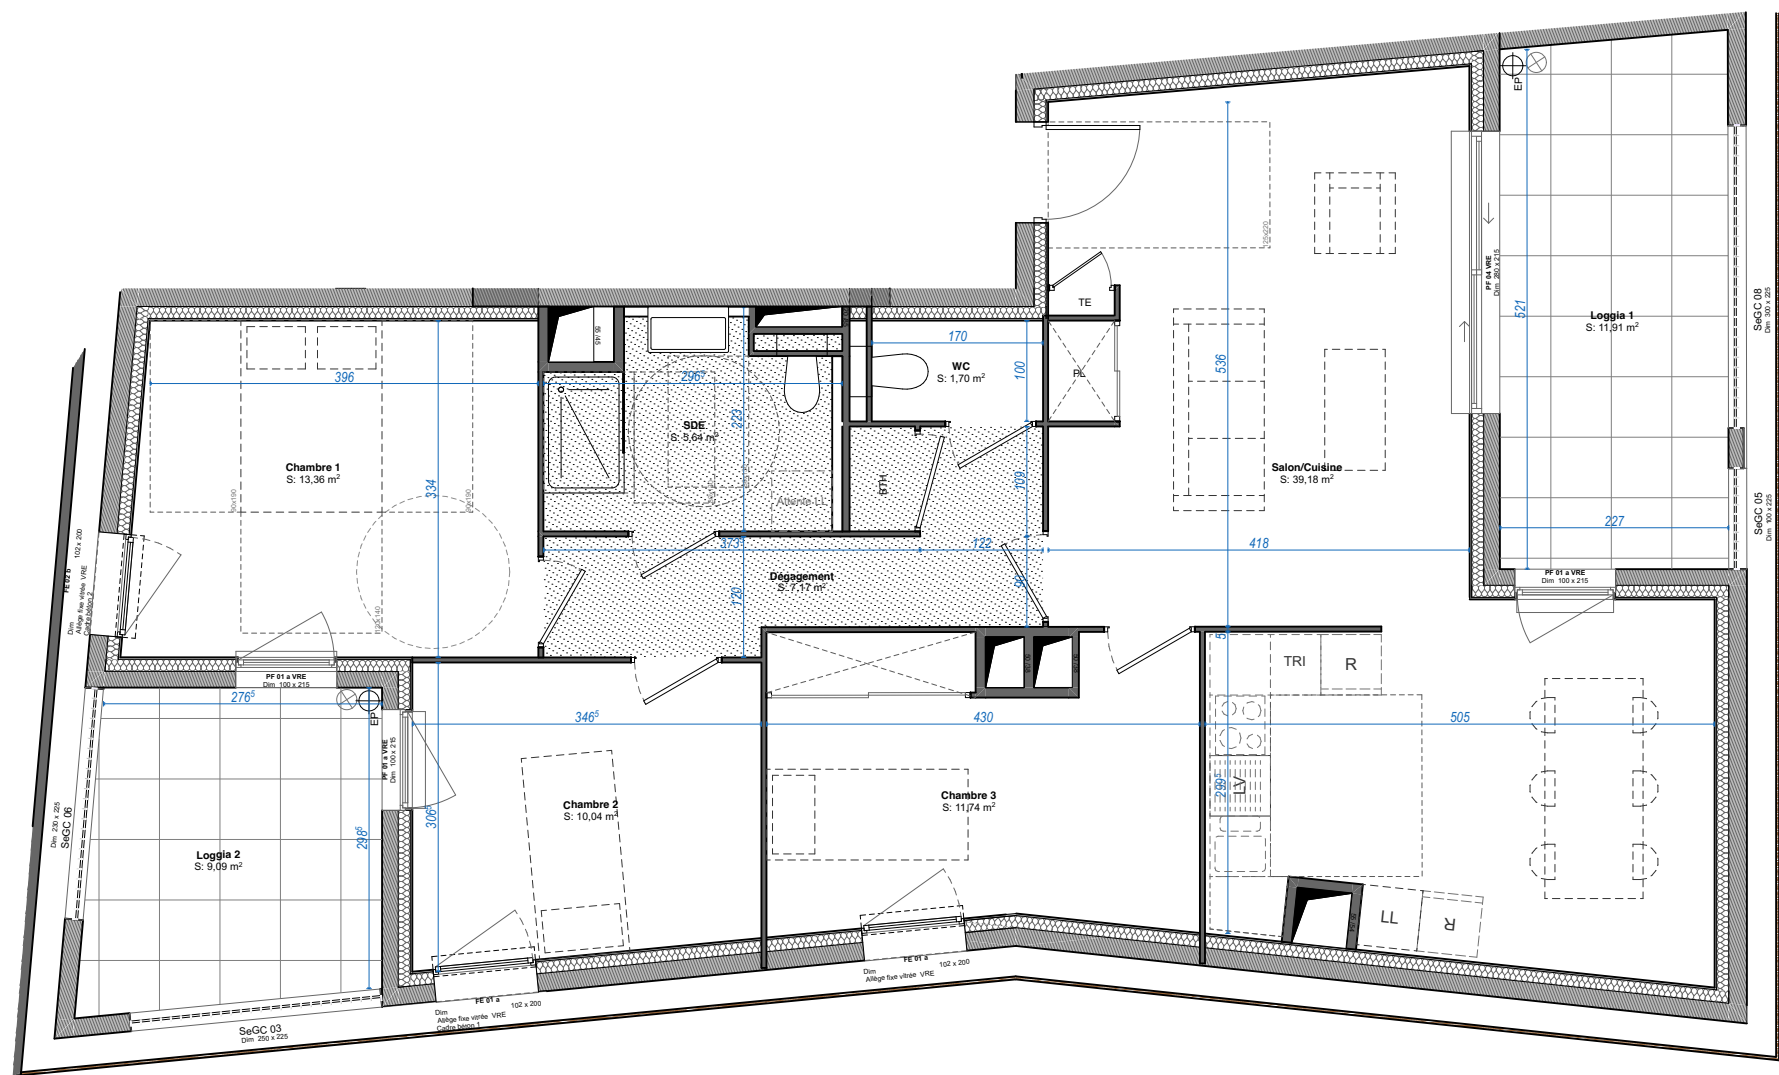

Nota : Tout en conservant les caractéristiques essentielles du plan, la société se réserve la possibilité d'y apporter des modifications pour des raisons de construction. Les faux-plafonds, les retombées, les gaines et les emplacements notamment des radiateurs sont figurés de façon schématique à titre indicatif et peuvent varier en nombre et en dimension. Les surfaces et les clôtures peuvent varier de 5%.




BOUYGUES IMMOBILIER



Chemin de la demi lune
83400 HYÈRES

F001
REZ-DE-CHAUSSÉE

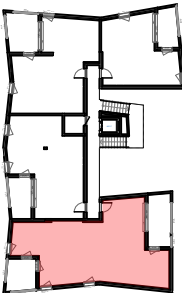

Plan de l'étage

Surfaces Habitables

Chambre 1	13,36
Chambre 2	10,04
Chambre 3	11,74
Dépassement	7,17
SDE	5,64
Salon/Cuisine	39,18
WC	1,70
	88,82 m²

Surfaces Extérieures

Loggia 1	11,91
Loggia 2	9,09
	21,00 m²

Légende

TE	Tableau Electrique
Fe	Fenêtre
PF	Porte-Fenêtre
VR	Volet Roulant électrique
BTH	Ballon d'eau chaude thermodynamique
PL	Placard aménagé
GC	Garde corps
	Emplacement Évier (non fourni ; non posé)
	Emplacement Faux plafonds HSP : 2,30m (susceptible d'évoluer)



0 1 2
Echelle 1:75 (A3)

Emis le 28/06/2023