


**F304**  
R+3 T3

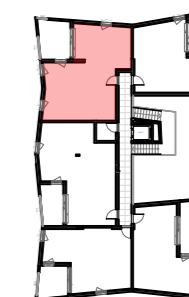

Plan de l'étage

**Surfaces Habitables**



Chambre 1	13,01
Chambre 2	10,14
Entrée	5,11
SDE	6,49
Salon/Cuisine	25,74
<b>Total</b>	<b>60,49 m<sup>2</sup></b>

**Surfaces Extérieures**

Loggia	11,99
<b>Total</b>	<b>11,99 m<sup>2</sup></b>

**Légende**

- TE** Tableau Electrique
- Fe** Fenêtre
- PF** Porte-Fenêtre
- VR** Volet Roulant électrique
- BTH** Ballon d'eau chaude thermodynamique
- PL** Placard aménagé
- GC** Garde corps
- Emplacement Évier (non fourni ; non posé)
- Emplacement Faux plafonds HSP : 2,30m (susceptible d'évoluer)

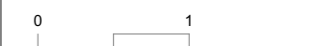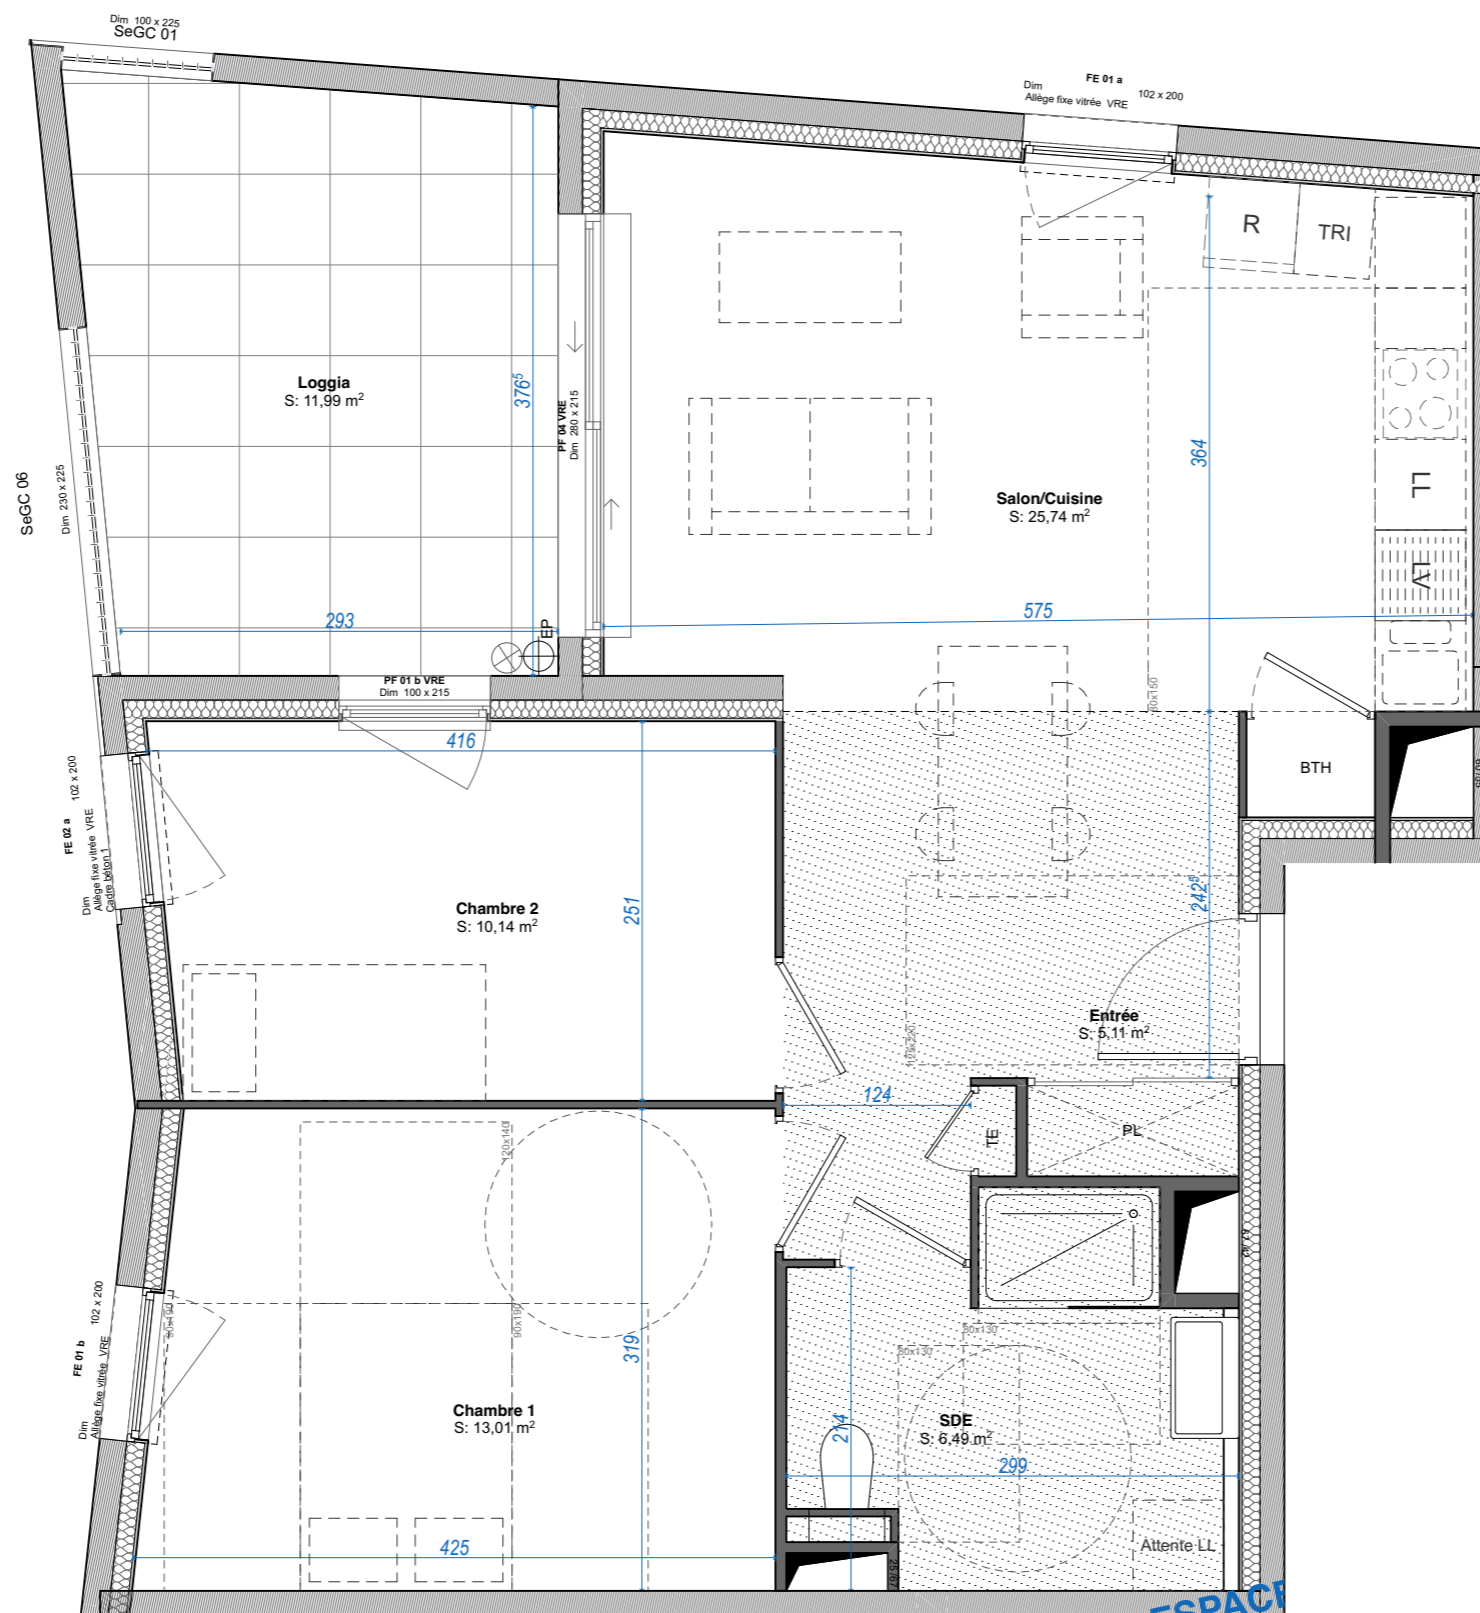

Echelle 1:50 (A3)