




Allée Flandres Dunkerque 1940
31700 Blagnac



PLAN DE MASSE SYNOPTIQUE

Légende

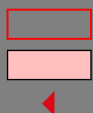

Parcelle du projet

Zone hors projet


Accès

ARCHITECTE

scalene



Scalène architectes
21 rue Sainte Thérèse
31000 Toulouse

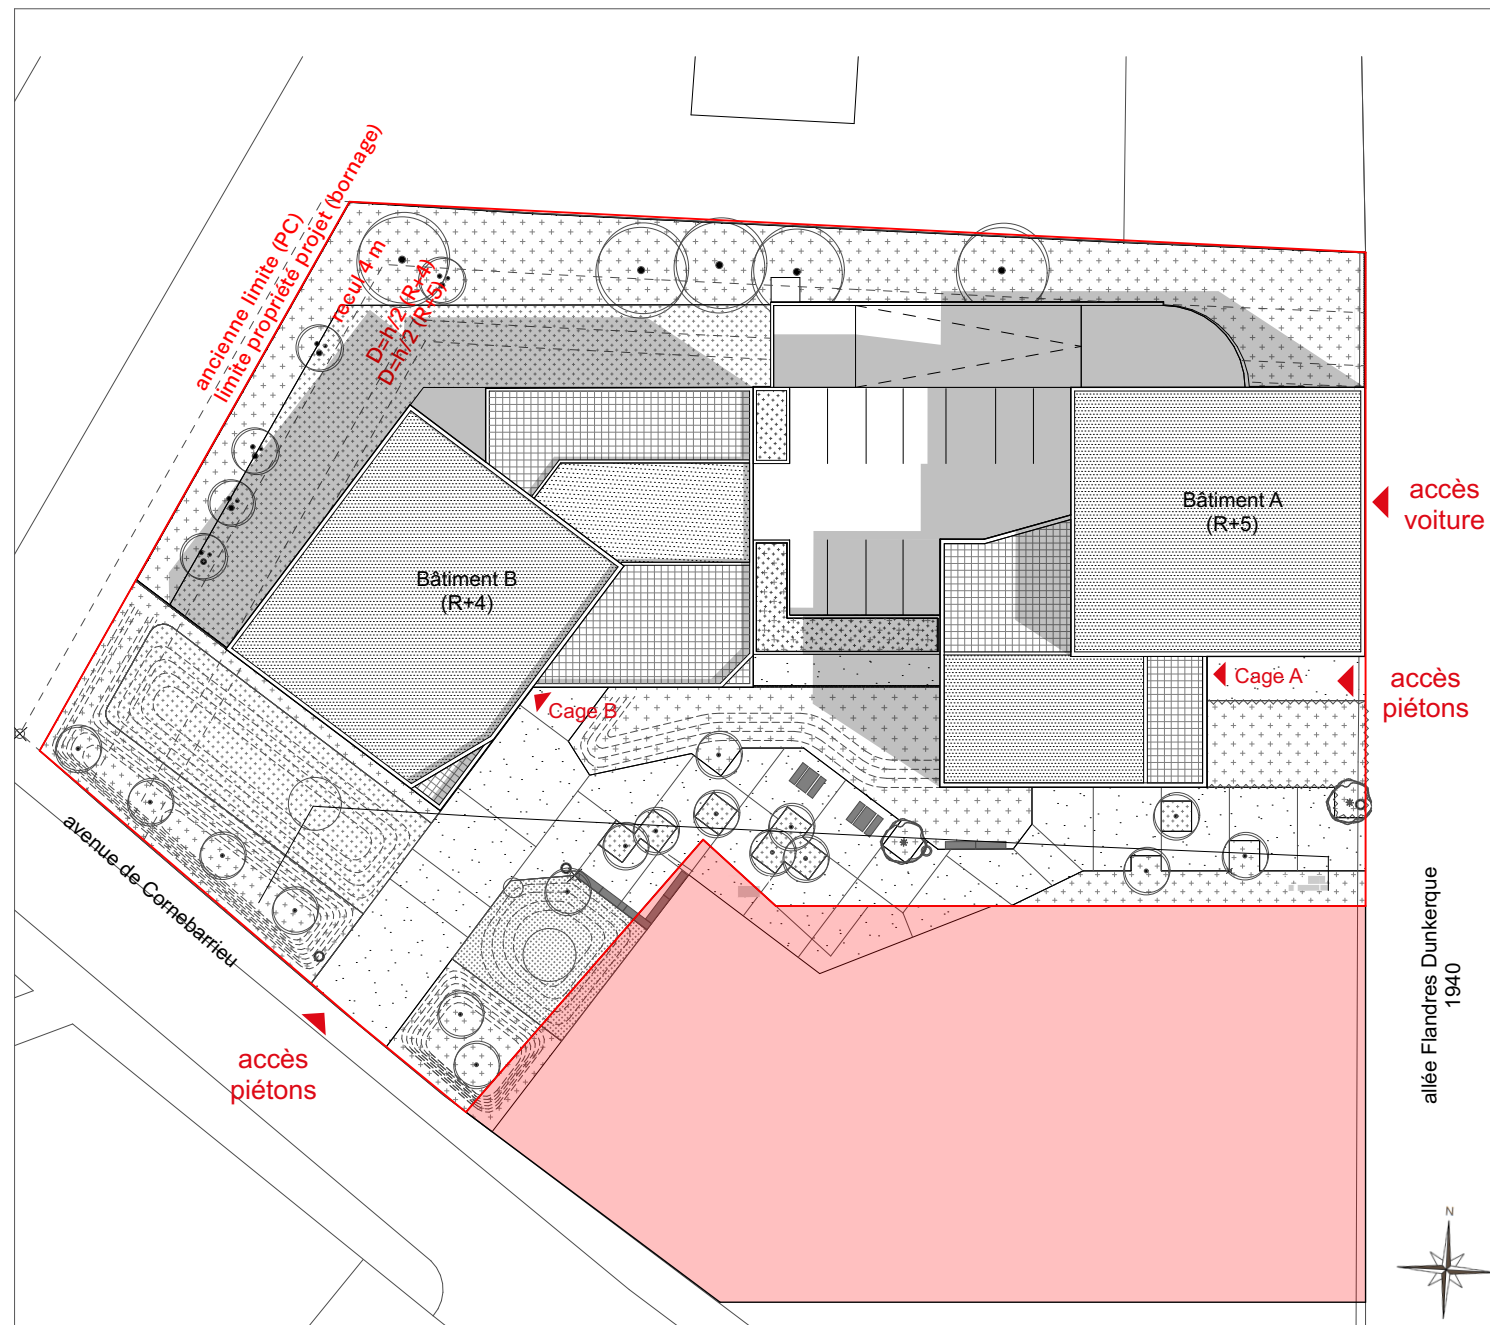

Echelle : 1:500

Diffusion : Octobre 24 - Ind B

NOTA :

Tout en conservant les caractéristiques essentielles du plan, la société URBIS Réalisations se réserve le droit d'apporter des modifications à ce plan en fonctions des nécessités techniques de réalisations, tant en ce qui concerne les dimensions libres, que l'équipement. Les surfaces et hauteurs sous plafond indiquées sont approximatives. Les retombées, soffites, faux-plafond, la dimension des gaines techniques, ainsi que l'emplacement des équipements sont figurés à titre indicatif et sont susceptibles d'évoluer en situation, en nombres et dimensions.

