


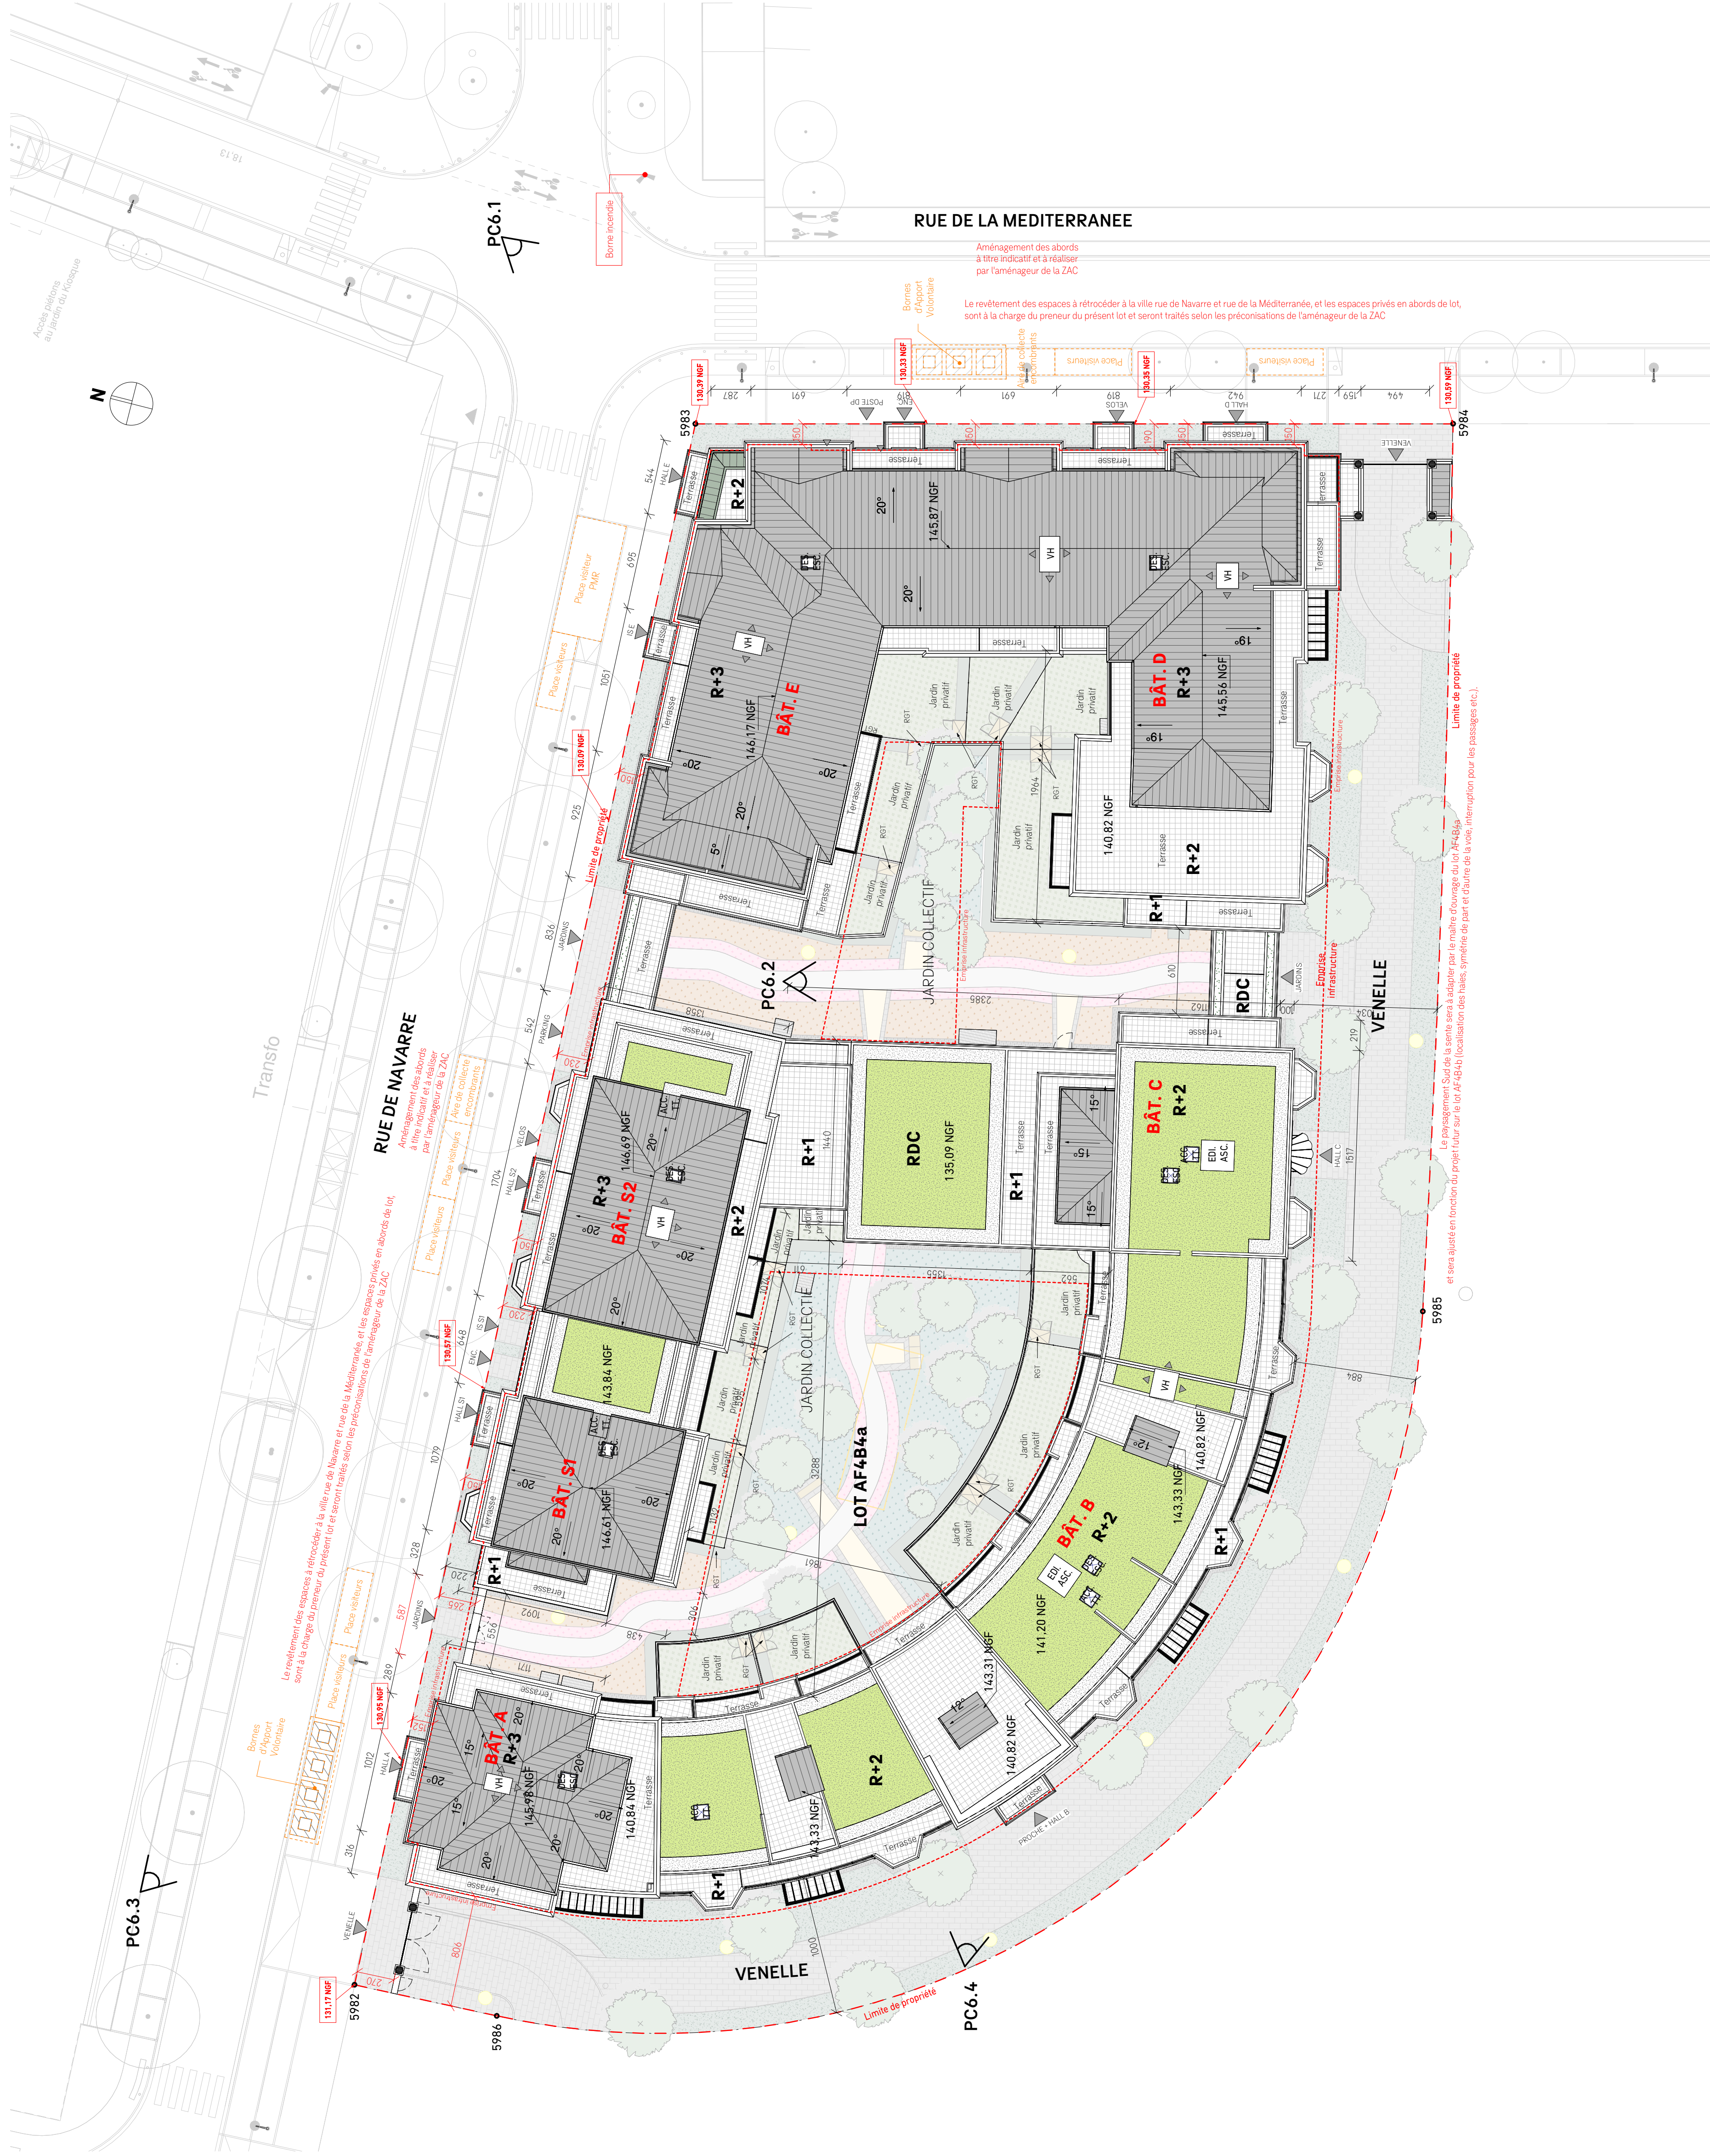

ॐ ॐ
ॐ ॐ

**cussac
architectes
et associés**

CP

Dossier de permis de construire

0éc. 2023

Opération de 115 logements

ZAC du Pré-de-Claye - Lot AF4B4a
À Serris (77)

Demandeur :
GUYGUES IMMOBILIER
rue du Parc à Charbon
73200 SAINT-DENIS
01 48 09 76 31

Architectes:
CUSSAC ARCHITECTES
ET ASSOCIES
11, rue des Cinq Diamants
75013 PARIS
01 53 73 77 10

Architectes:
CUSSAC ARCHITECTES
ET ASSOCIÉS
11, rue des Cinq Diamants
75013 PARIS
01 53 73 77 10

**CUSSAC ARCHITECTES
ET ASSOCIES**
11, rue des Cinq Diamants
15013 FLEURY
Tél. 01 58 73 52 00

Les côtes périmétriques du lot sont sur le système de coordonnées : RG93CC49 (Zone 8)

PC2.1 Plan de masse

Échelle
1:250

