


Résidence Rayol Bay
3 avenue Etienne Gola,
83820 Rayol Canadel sur mer

Surface du terrain: 4511m²

Plan de masse
Echelle 1/350

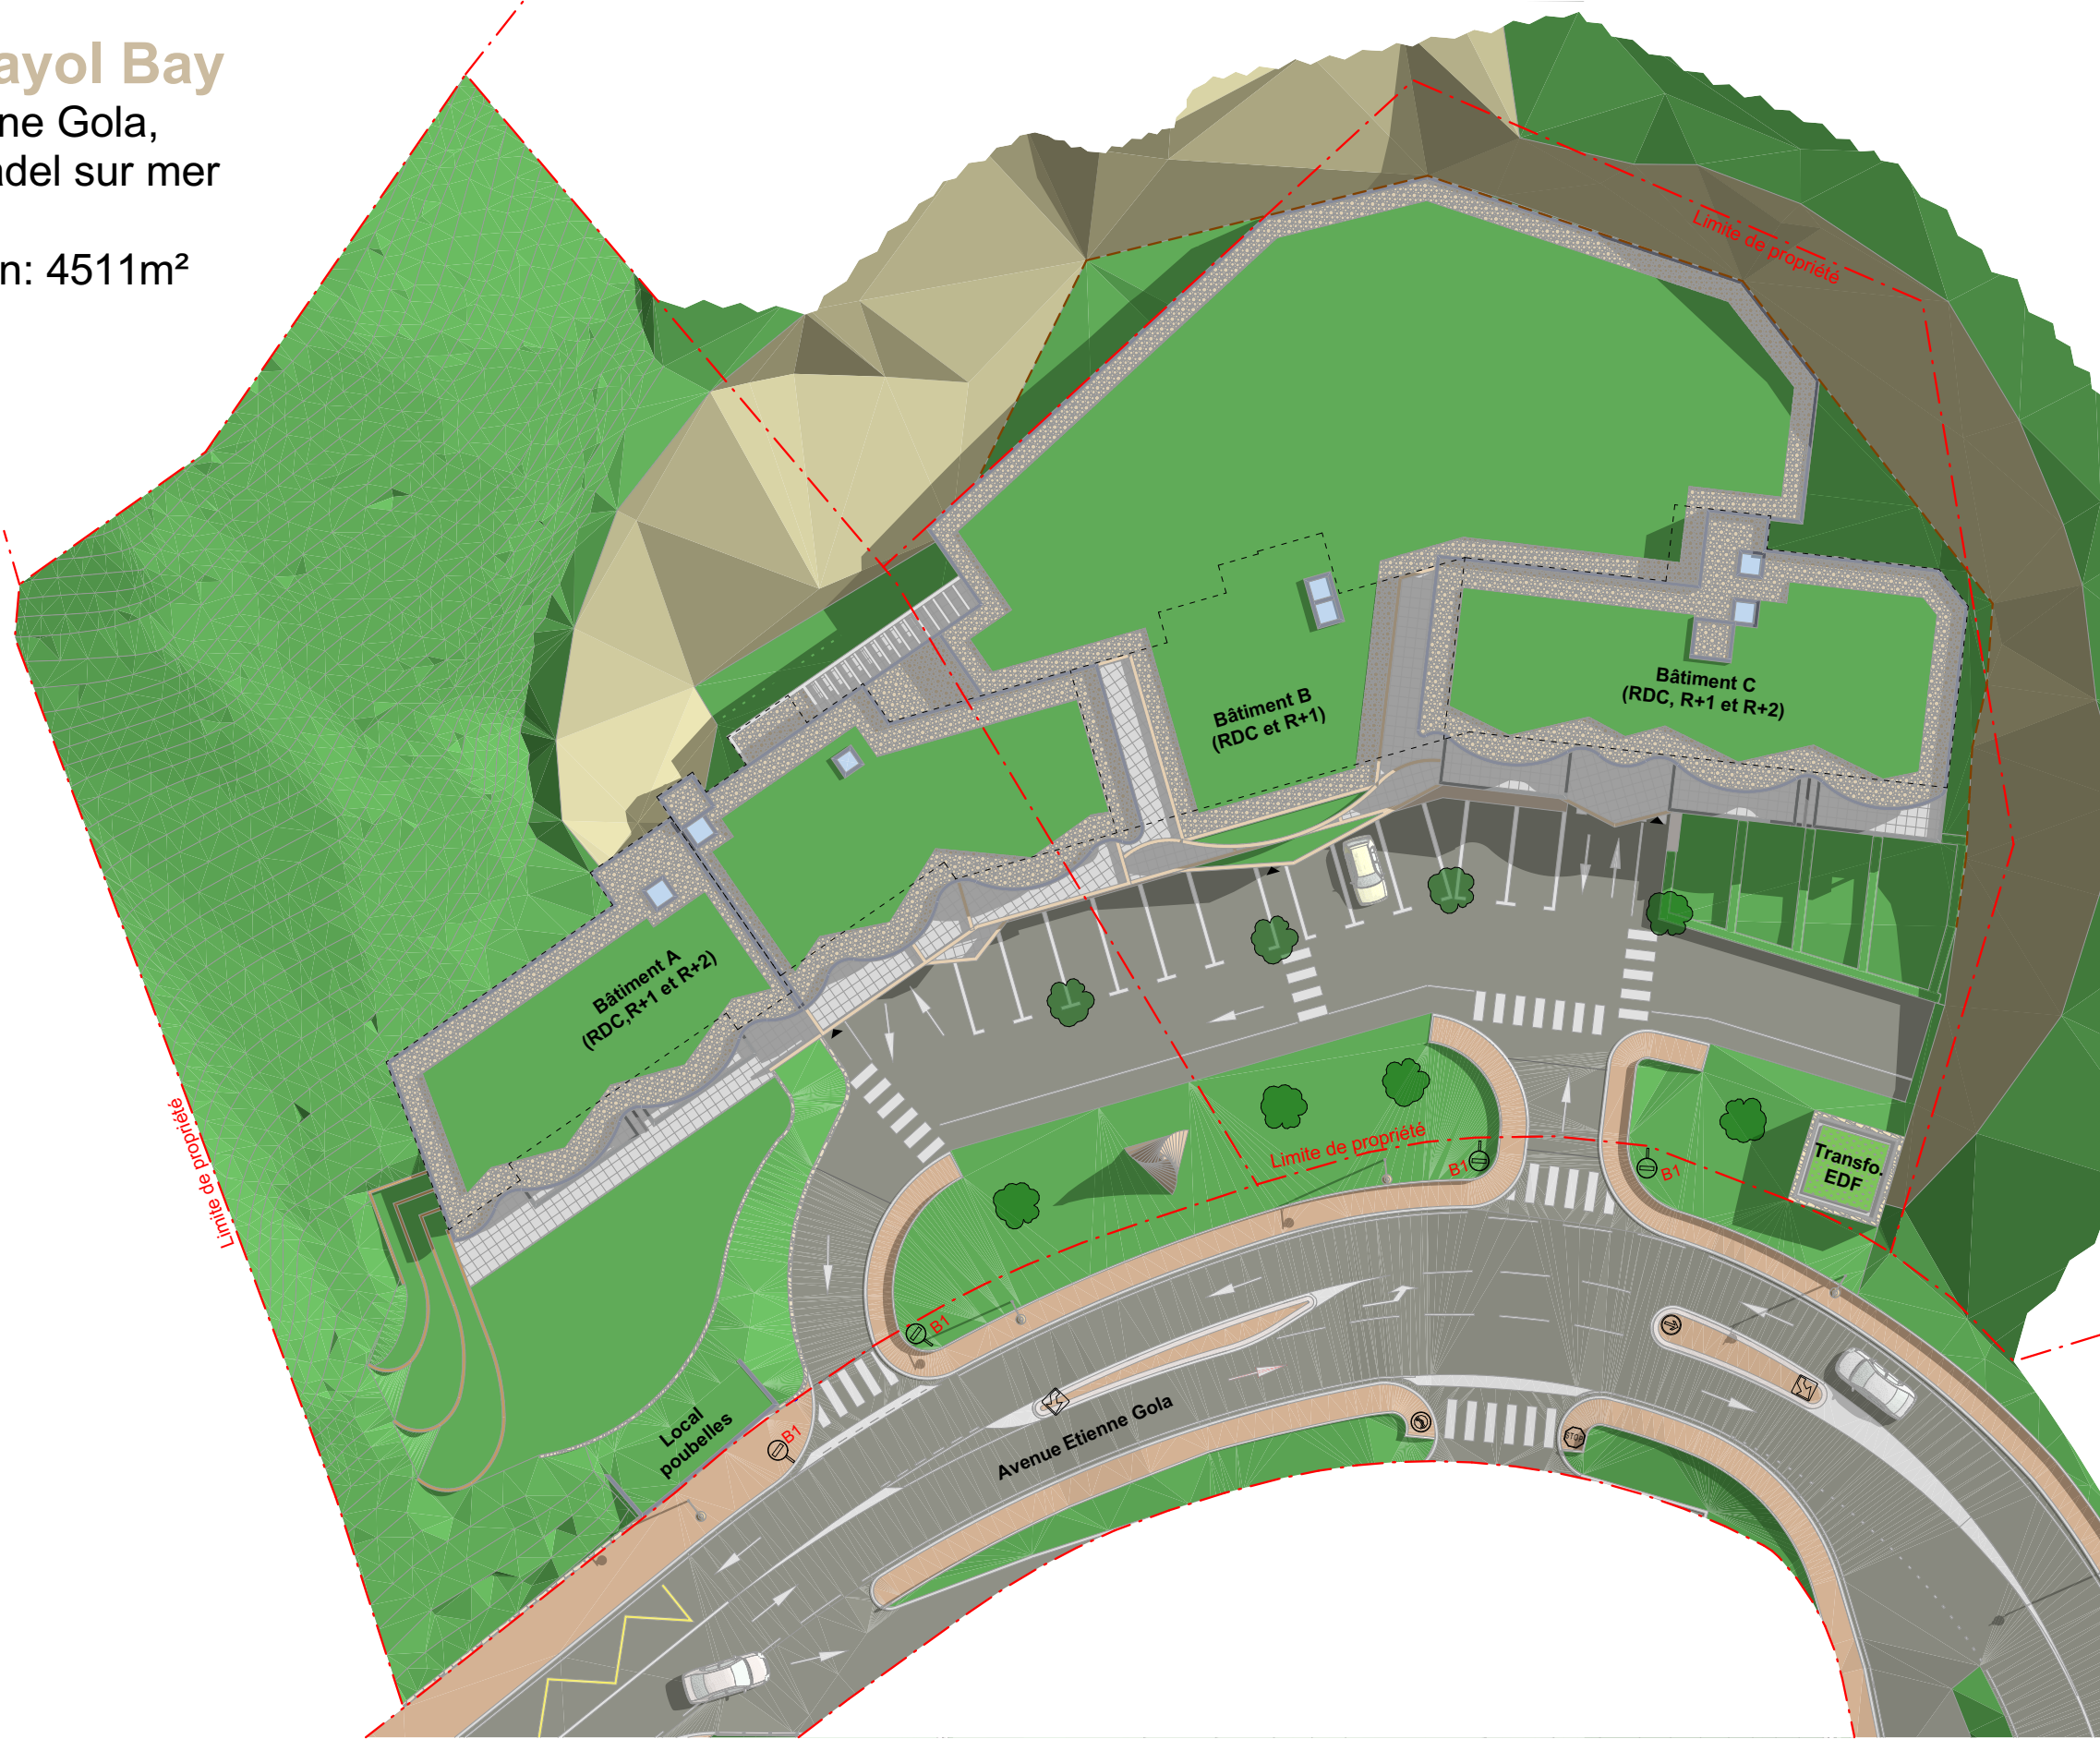

Date d'édition:
le 17.10.2023

Observations : ces plans pourront subir des modifications de détail ou de cotation résultant des impératifs de construction, les surfaces sont données à titre indicatif, les retombées, soffites canalisations et gaines de circulation d'air ne sont pas figurées. La figuration de l'électroménager et des meubles n'est que l'illustration à caractère non contractuel.