


BO - 62
COPROPRIETE RESIDENCE
LE GREEN BO62

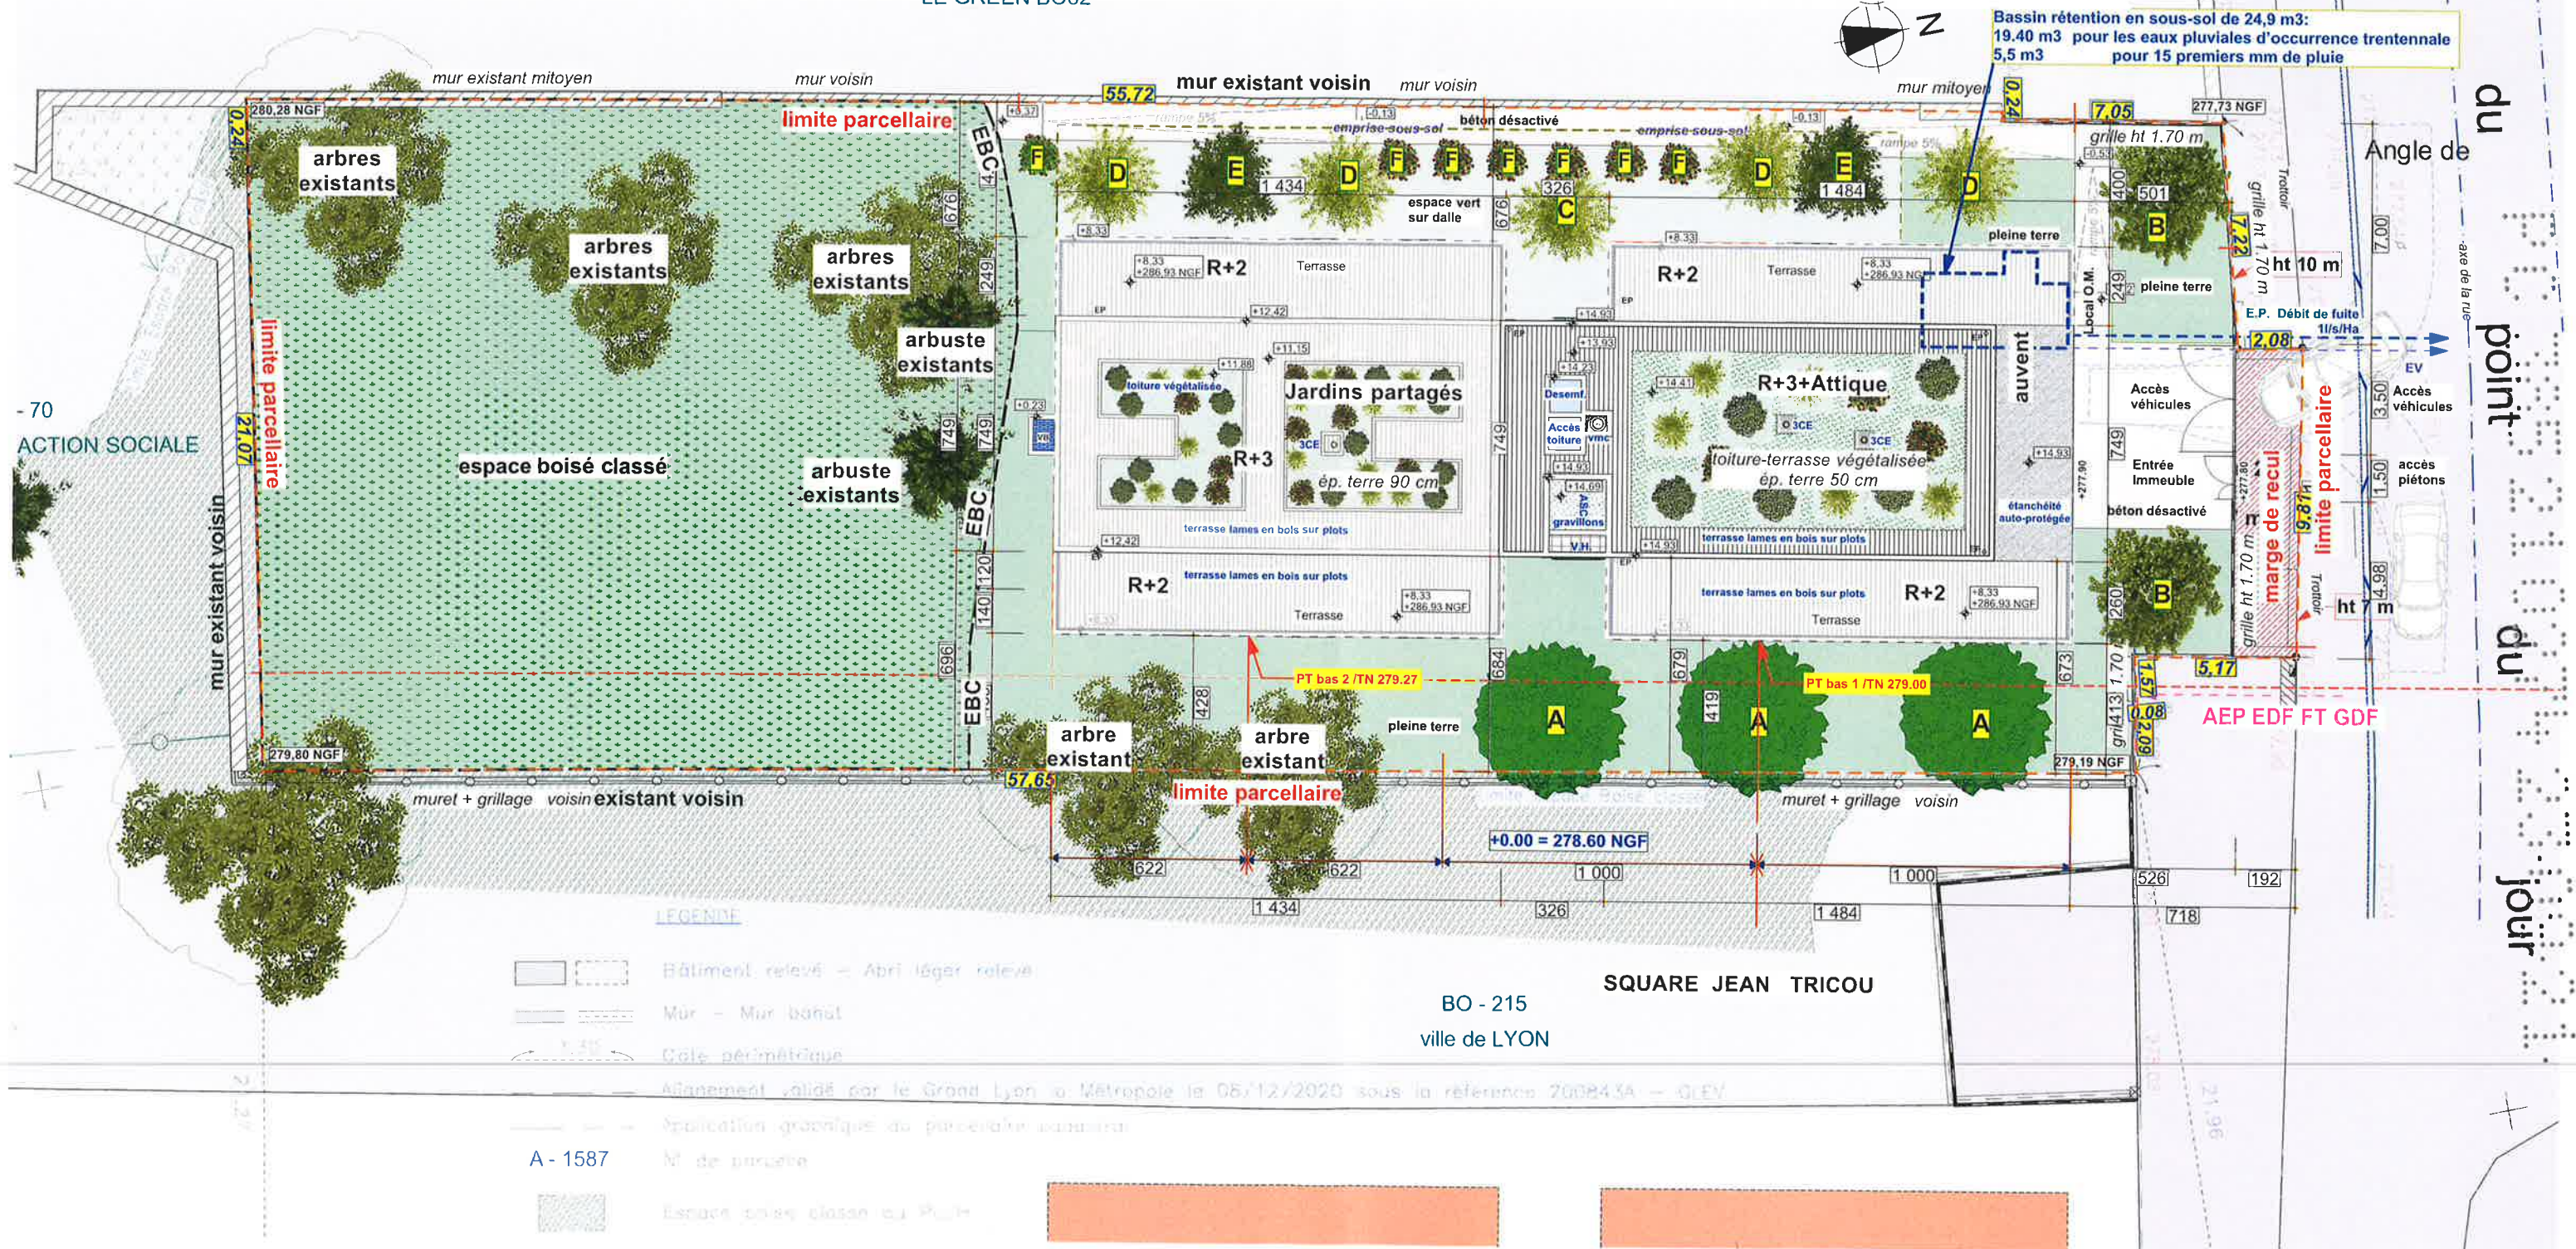

21 septembre 2021

Echelle: 1:200

CIBELYM - VCA Atelier d'Architecture

13 AV DU POINT DU JOUR - 69005 LYON

Plan de Masse et réseaux

PC-02c