


CHROMATIC

Lot 2B3b, Eco-quartier Woodi, Plaine de Montaugu
77000 MELUN



BAT	Plan de masse	ETAGE
A & B		Sous-Sol

N° PLACES

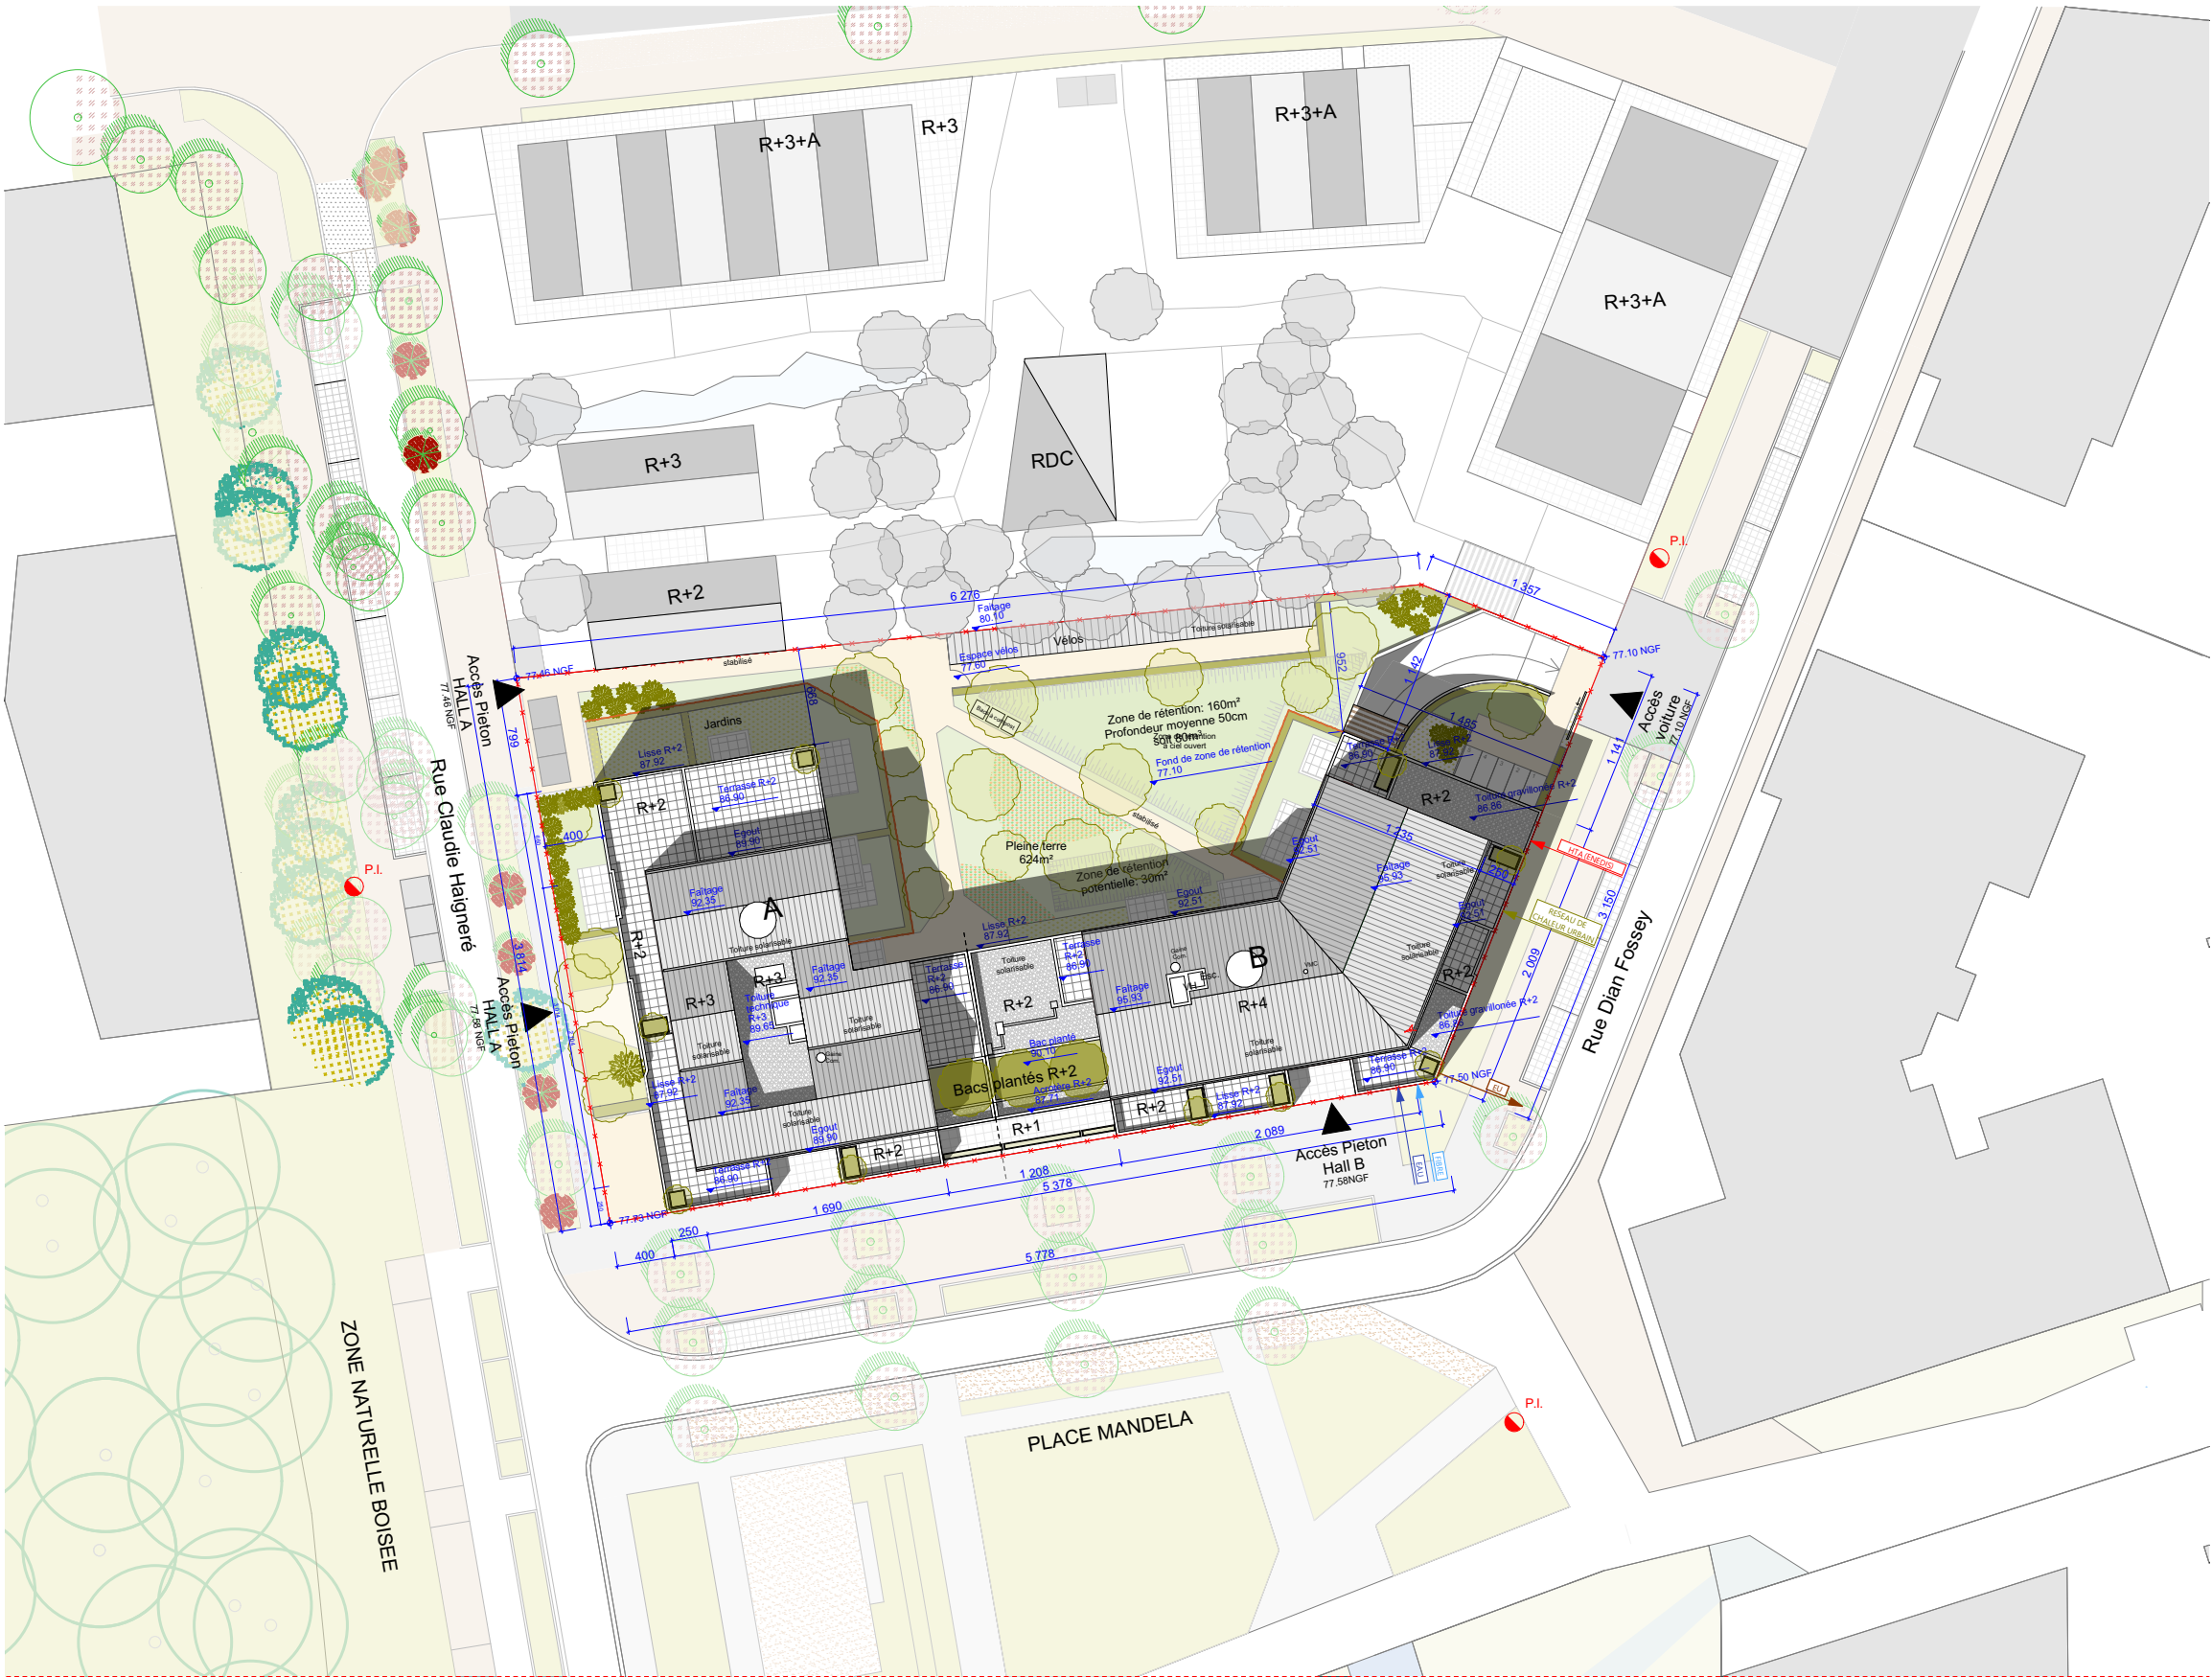

Echelle 1/250e

NOTA: Des modifications sont susceptibles d'être apportées à ce plan en fonction des nécessités techniques de la réalisation, tant en ce qui concerne les dimensions libres que l'équipement. Les surfaces indiquées sont approximatives. Les retombées, soffites, faux plafonds, canalisations,ballon d'eau chaude, ainsi que l'emplacement des équipements sont figurés à titre indicatif / La surface des placards ou des dressing est incluse dans celle des pièces attenantes.
Le présent document exprime la figure et les dispositions générales de l'appartement. Des variations peuvent intervenir en fonction des nécessités techniques et des tolérances d'exécution, tant en ce qui concerne les dimensions libres que les équipements.Les canalisations, barbacanes, descentes E.P., trappes de visites sur gaines techniques, convecteurs et volets roulants ne sont pas systématiquement figurés.Les équipements ménagers indiquent la position de passage des fluides mais ne sont pas fournis. Les soffites et faux plafond ne sont pas nécessairement figurés. Les surfaces de placard sont incluses dans les pièces attenantes.

SERIE PROVISoire

INDICE: 02 DATE: 09/04/2025