


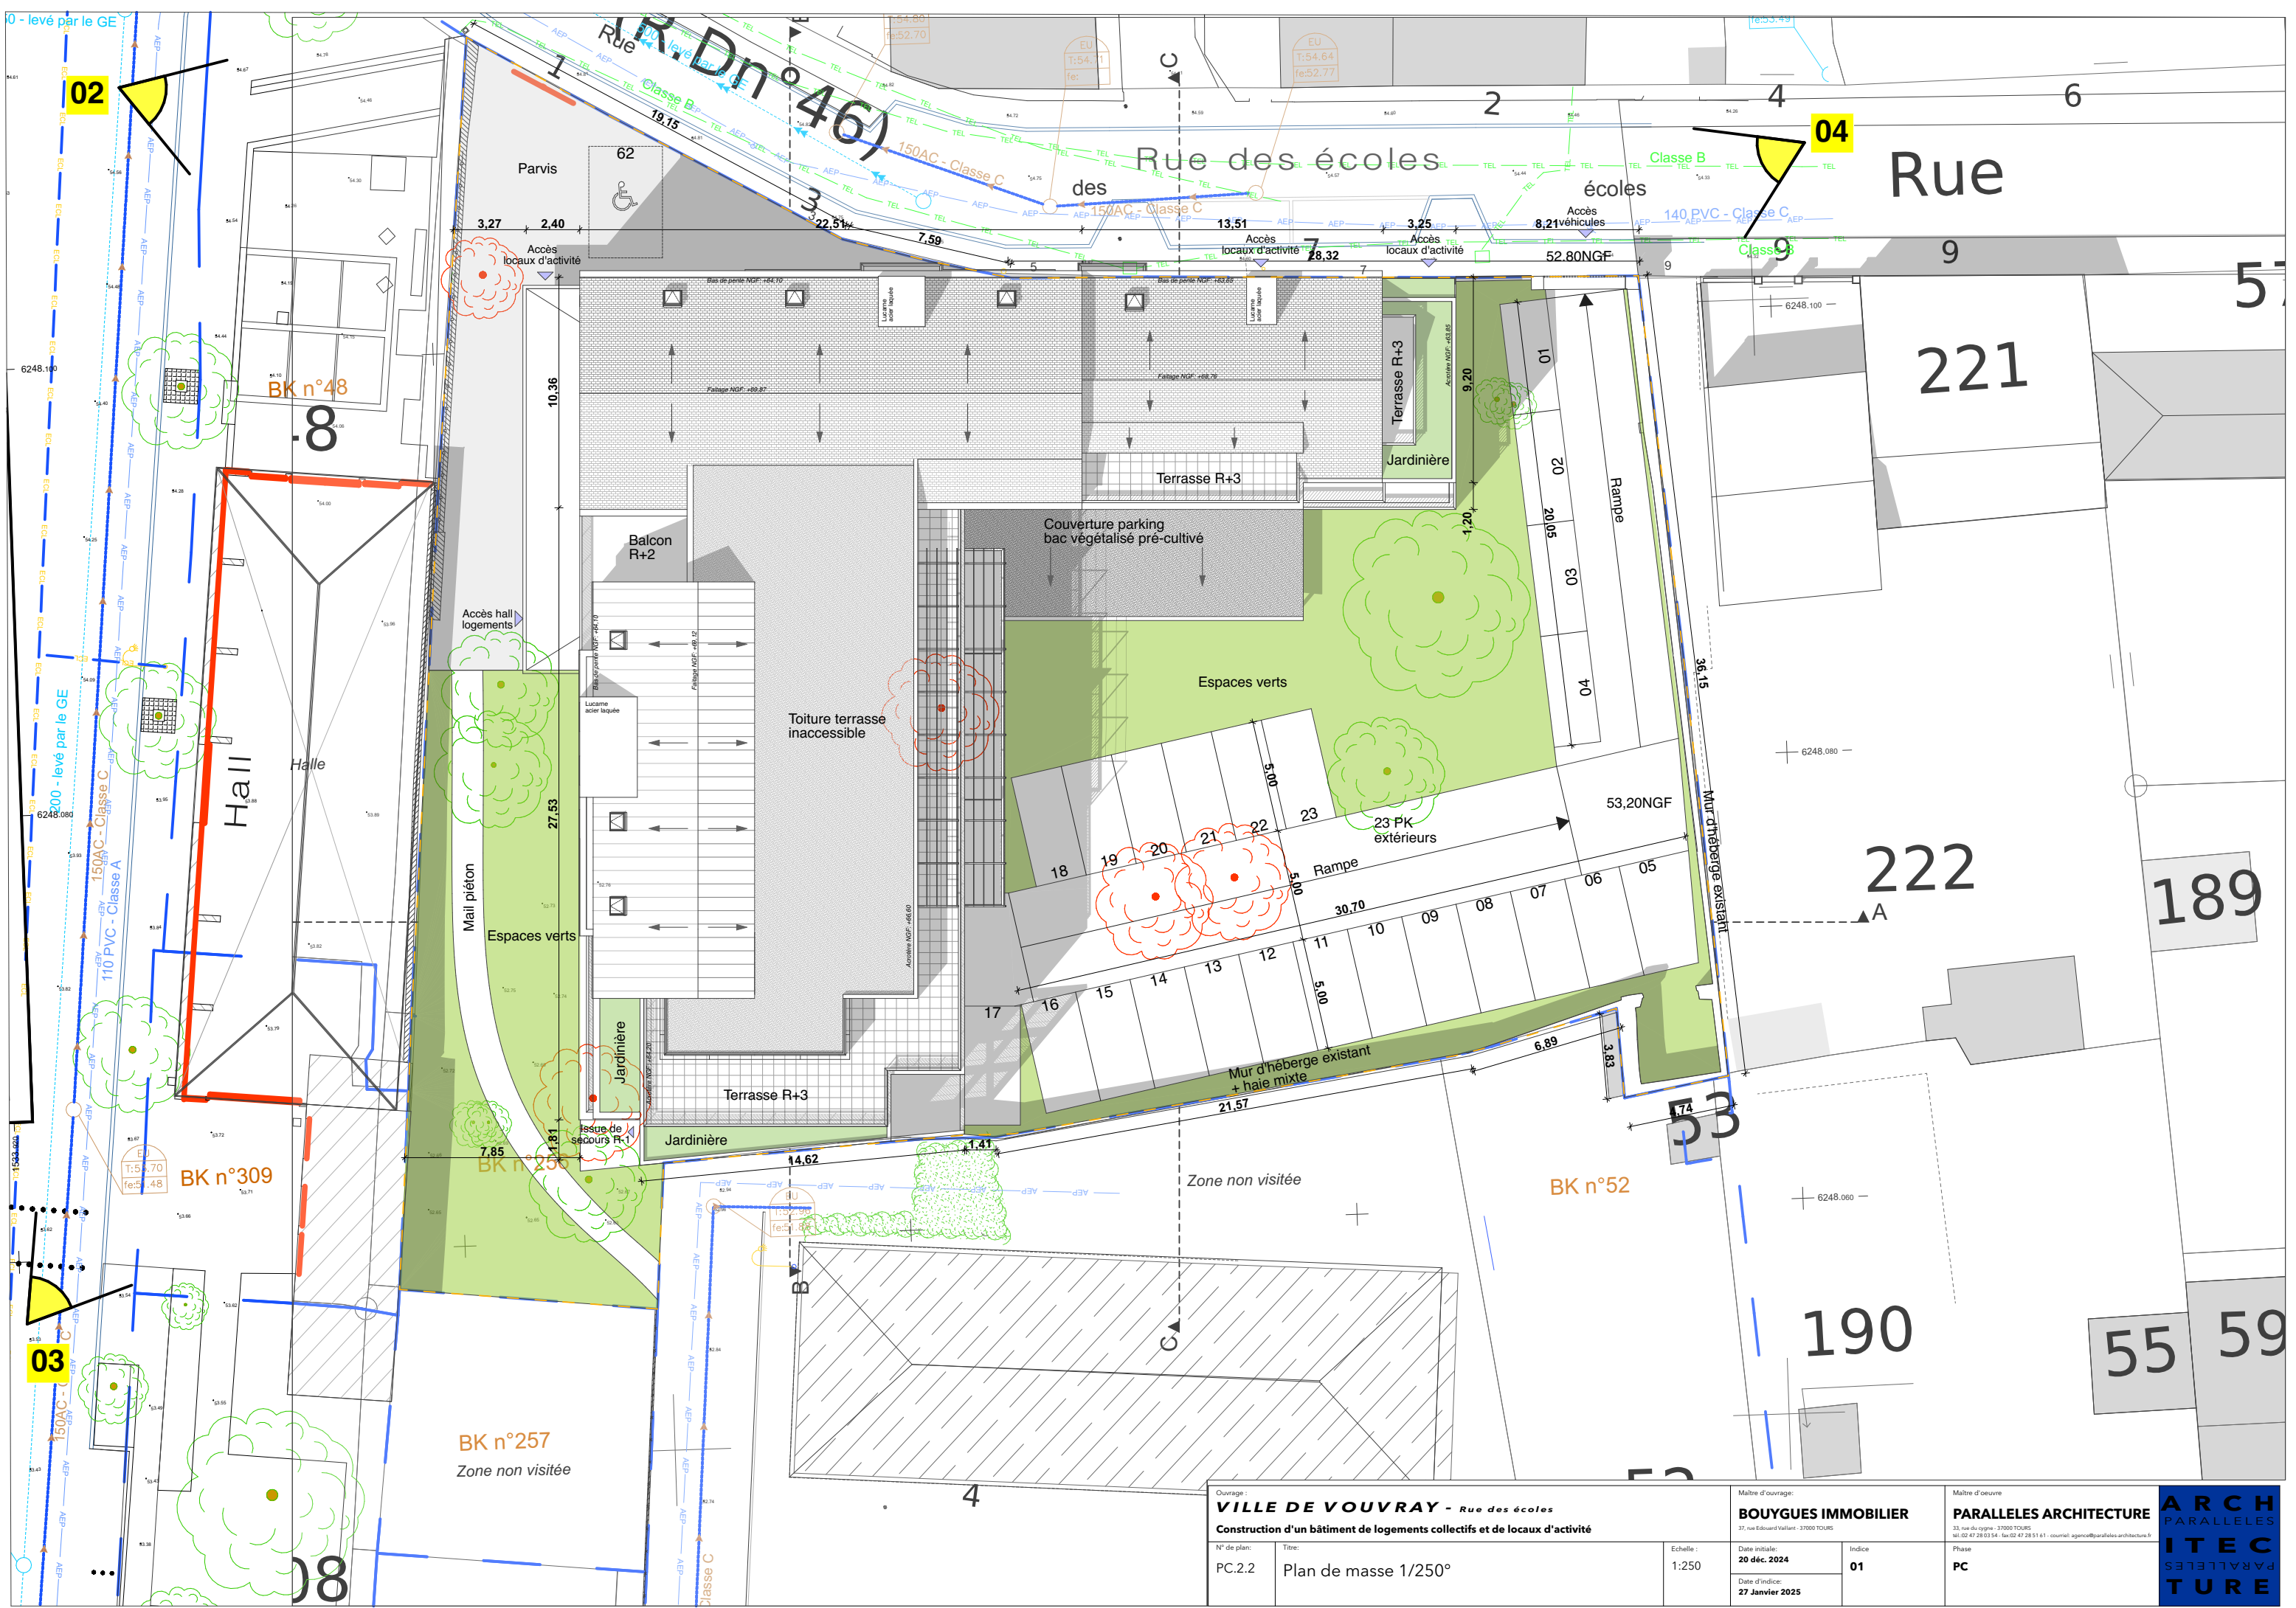

Ouvrage : VILLE DE VOUVRAY - Rue des écoles			Maître d'ouvrage: BOUYGUES IMMOBILIER		Maître d'oeuvre: PARALLELES ARCHITECTURE	
Construction d'un bâtiment de logements collectifs et de locaux d'activité			33, rue du Centre - 37000 TOURS tél. 02 47 28 03 54 - fax 02 47 28 51 61 - courriel: agence@paralleles-architecture.fr		ARCH PARALLELES ITEC PARALLELES TURE	
N° de plan: PC.2.2	Titre: Plan de masse 1/250°	Echelle: 1:250	Date initiale: 20 déc. 2024	Indice: 01	Phase: PC	
			Date d'indice: 27 Janvier 2025			