




Résidence
Le parc du Content
Lieudit "Le Content"
83230 Bormes les mimosas

Surface du terrain: 12990m²

Plan de masse
Echelle 1/500

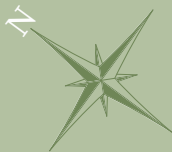

Date d'édition
du 02.10.2025

Observations : ces plans pourront subir des modifications de détail ou de cotation résultant des impératifs de construction, les surfaces sont données à titre indicatif, les retombées, soffites canalisations et gaines de circulation d'air ne sont pas figurées. La figuration de l'électroménager et des meubles n'est que l'illustration à caractère non contractuel.



Places incorporées Le Parc du Content	
Garage G01	16,50 m²
Garage G02	16,50 m²
Garage G03	16,50 m²
Garage G04	16,50 m²
Garage G05	16,48 m²
Garage G06	16,50 m²
Garage G07	16,50 m²
Garage G08	16,50 m²
Garage G09	16,50 m²
Garage G10	16,50 m²
Garage G11	16,50 m²
Garage G12	16,29 m²
Garage G13	16,36 m²
Garage G14	16,50 m²
Garage G15	16,50 m²
Garage G16	16,50 m²
Garage G17	16,50 m²
Garage G18	16,50 m²
Garage G19	16,50 m²
Garage G20	16,50 m²
Garage G21	16,50 m²
Garage G22	16,50 m²
Garage G23	16,50 m²
Garage G24	16,50 m²
Garage G25	16,50 m²
Garage G26	16,50 m²
Garage G27	16,50 m²
Garage G28	16,50 m²
Garage G29	16,50 m²
Garage G30	16,50 m²
Garage G31	16,50 m²
Garage G32	15,99 m²
Garage G33	15,99 m²
Garage G34	15,99 m²
Garage G35	15,99 m²
Garage G36	15,99 m²
Garage G37	16,04 m²
Garage G38	16,04 m²
Garage G39	16,38 m²
Garage G40	16,38 m²


Types de stationnements :	
	Place résident 2.50x5.00
	Place visiteur 2.50x5.00
	Place PMR 3.30x5.00
	Garage incorporé

Attributions des stationnements :	
	Bâtiment A
	Bâtiment B
	Bâtiment C
	Bâtiment D
	Villas jumellées VA
	Villas jumellées VB
	Villas jumellées VC
	Villas jumellées VD
	Visiteurs Parc du Content

Places parking Le Parc du Content	
Place P01	12,50 m²
Place P02	12,50 m²
Place P03	12,50 m²
Place P04	12,50 m²
Place P05	12,50 m²
Place P06	12,50 m²
Place P07	12,50 m²
Place P08	12,50 m²
Place P09	12,50 m²
Place P10	12,50 m²
Place P11	16,50 m²
Place P12	16,50 m²
Place P13	12,50 m²
Place P14	12,50 m²
Place P15	12,50 m²
Place P16	12,50 m²
Place P17	16,50 m²
Place P18	12,50 m²
Place P19	12,50 m²
Place P20	12,50 m²
Place P21	12,50 m²
Place P22	12,50 m²
Place P23	12,50 m²
Place P24	12,50 m²
Place P25	16,50 m²
Place P26	12,50 m²
Place P27	12,50 m²
Place P28	12,50 m²
Place P29	12,50 m²
Place P30	12,50 m²
Place P31	16,50 m²
Place P32	16,50 m²
Place P33	16,50 m²
Place P34	16,50 m²
Place P35	12,50 m²
Place P36	12,50 m²
Place P37	12,50 m²
Place P38	12,50 m²
Place P39	12,50 m²
Place P40	12,50 m²
Place P41	16,50 m²
Place P42	16,50 m²
Place P43	16,50 m²
Place P44	16,50 m²
Place P45	16,50 m²
Place P46	16,50 m²
Place P47	16,50 m²
Place P48	16,50 m²


Résidence
Le parc du Content
Lieudit "Le Content"
83230 Bormes les mimosas
Surface du terrain: 12990m²

Repérage des
stationnements
Echelle 1/500

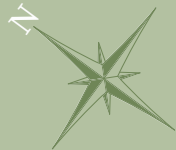

Date d'édition
du 02.10.2025


Observations : ces plans pourront subir des modifications de détail ou de cotation résultant des impératifs de construction, les surfaces sont données à titre indicatif, les retombées, soffites canalisations et gaines de circulation d'air ne sont pas figurées. La figuration de l'électroménager et des meubles n'est que l'illustration à caractère non contractuel.

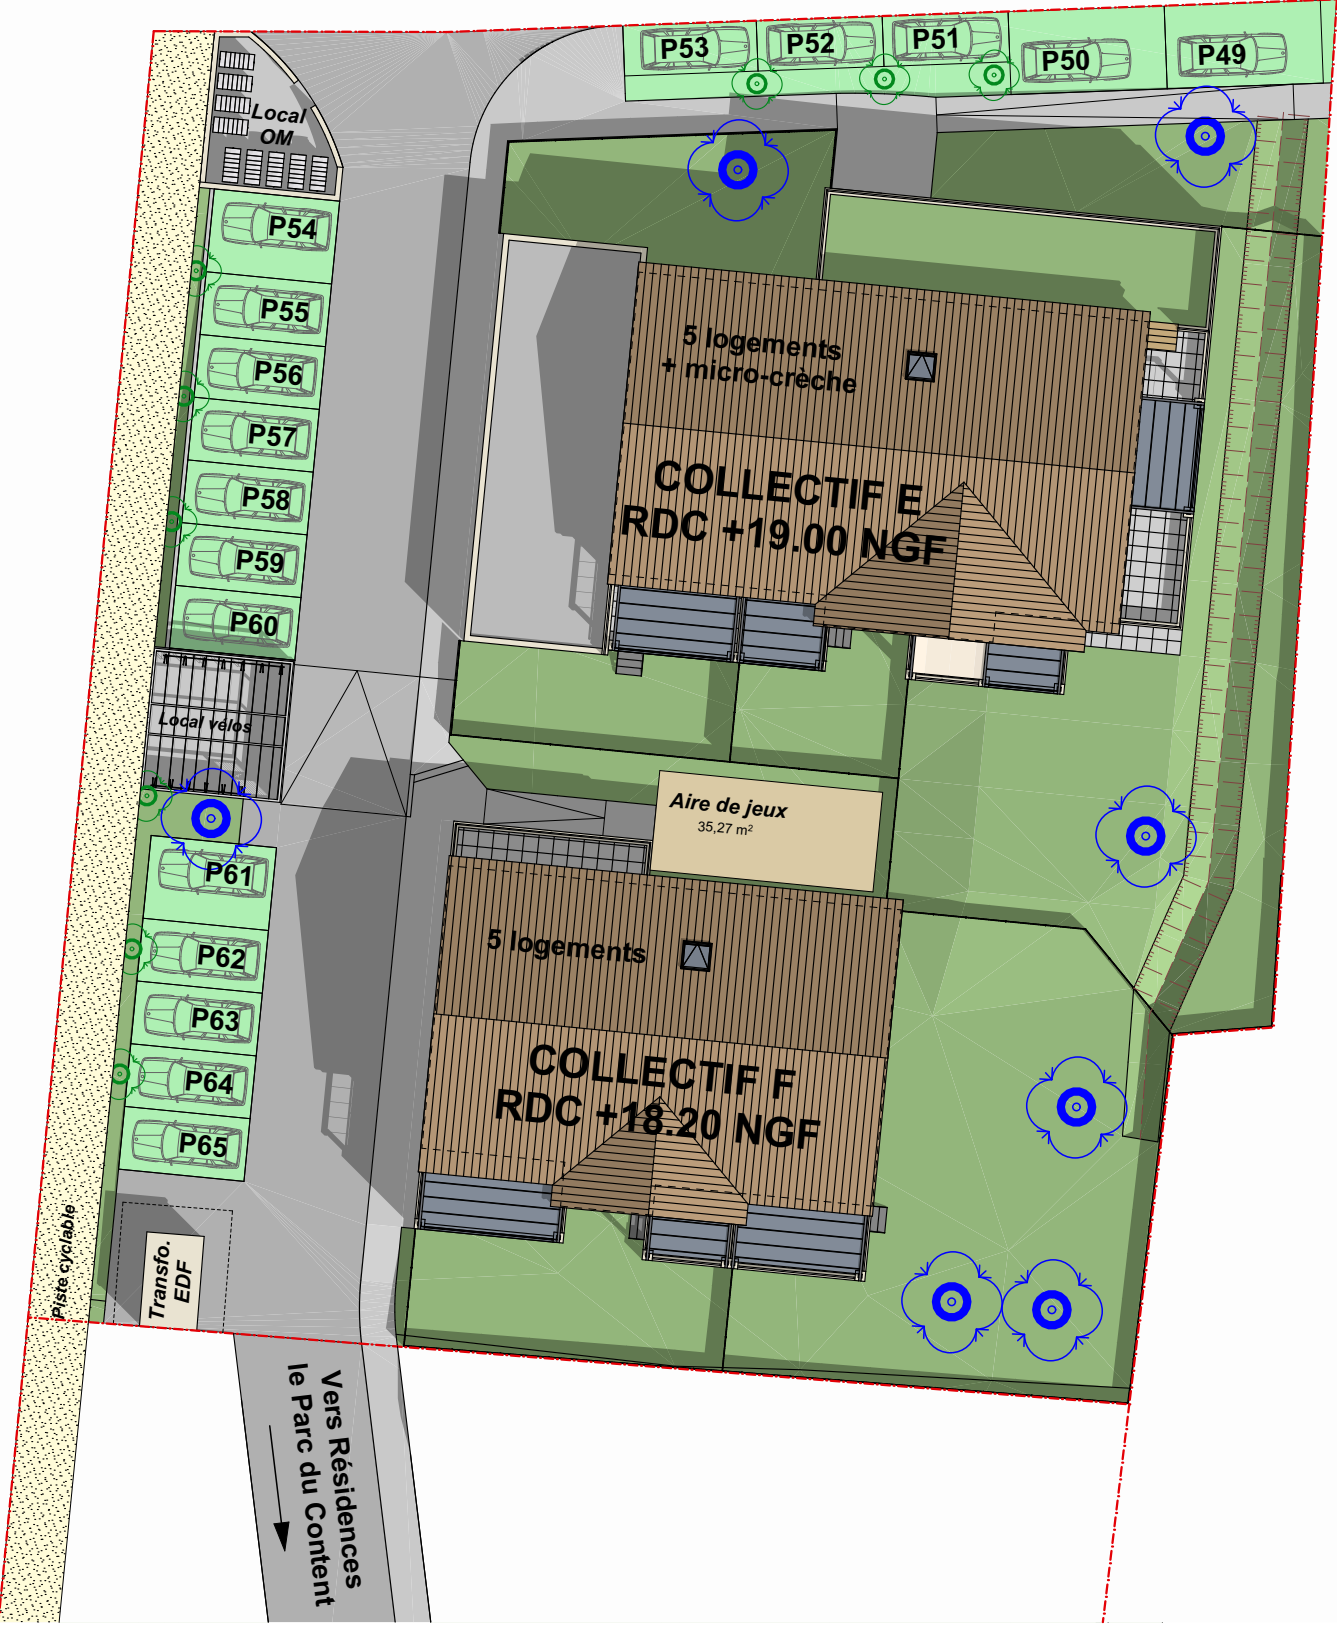

Résidence
Les petits du Content
Lieudit "Le Content"
Chemin des vigneron
83230 Bormes les mimosas

Surface du terrain: 2586m²

Plan de masse
Echelle 1/300

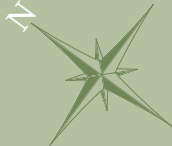

Date d'édition
du 02.10.2025

Observations : ces plans pourront subir des modifications de détail ou de cotation résultant des impératifs de construction, les surfaces sont données à titre indicatif, les retombées, soffites canalisations et gaines de circulation d'air ne sont pas figurées. La figuration de l'électroménager et des meubles n'est que l'illustration à caractère non contractuel.

Types de stationnements :

Place résident 2.50x5.00

Place visiteur 2.50x5.00

Place PMR 3.30x5.00

Garage incorporé

Places réservées crèche

Attributions des stationnements :

Bâtiment E

Bâtiment F

Visiteurs Petits du Content

The site plan illustrates the layout of the 'Résidence Les Petits du Content'. It features two main building complexes: one with units E01 and E02, and another with units F01 and F02. A central parking area contains spaces P49 through P65, with P49-P58 being standard 2.50x5.00m spaces, P59 and P60 being PMR (3.30x5.00m), and P61-P65 being reserved for crèche. A row of five garages (G41-G45) is situated between the buildings, and another row (G46-G50) is located below the F01/F02 complex. A small 'Entassement poubelles' area is shown at the top left. The entire site is enclosed by a red dashed boundary line.

Places parking Les Petits du Content	
Place P49	20,46 m²
Place P50	20,46 m²
Place P51	10,00 m²
Place P52	10,00 m²
Place P53	10,60 m²
Place P54	16,50 m²
Place P55	12,50 m²
Place P56	12,50 m²
Place P57	12,50 m²
Place P58	12,50 m²
Place P59	12,50 m²
Place P60	12,50 m²
Place P61	16,50 m²
Place P62	12,50 m²
Place P63	12,50 m²
Place P64	12,50 m²
Place P65	12,50 m²

Places incorporées Les Petits du Content	
Garage G41	15,90 m²
Garage G42	15,90 m²
Garage G43	15,90 m²
Garage G44	15,90 m²
Garage G45	15,90 m²
Garage G46	16,50 m²
Garage G47	16,50 m²
Garage G48	16,50 m²
Garage G49	16,50 m²
Garage G50	16,50 m²

Le Parc du
CONTENT

Résidence
Les petits du Content

Lieudit "Le Content"

Chemin des vignerons

83230 Bormes les mimosas

Surface du terrain: 2586m²

Repérage des
stationnements

Echelle 1/300

Date d'édition
du 02.10.2025

Observations : ces plans pourront subir des modifications de détail ou de cotation résultant des impératifs de construction, les surfaces sont données à titre indicatif, les retombées, soffites canalisations et gaines de circulation d'air ne sont pas figurées. La figuration de l'électroménager et des meubles n'est que l'illustration à caractère non contractuel.