


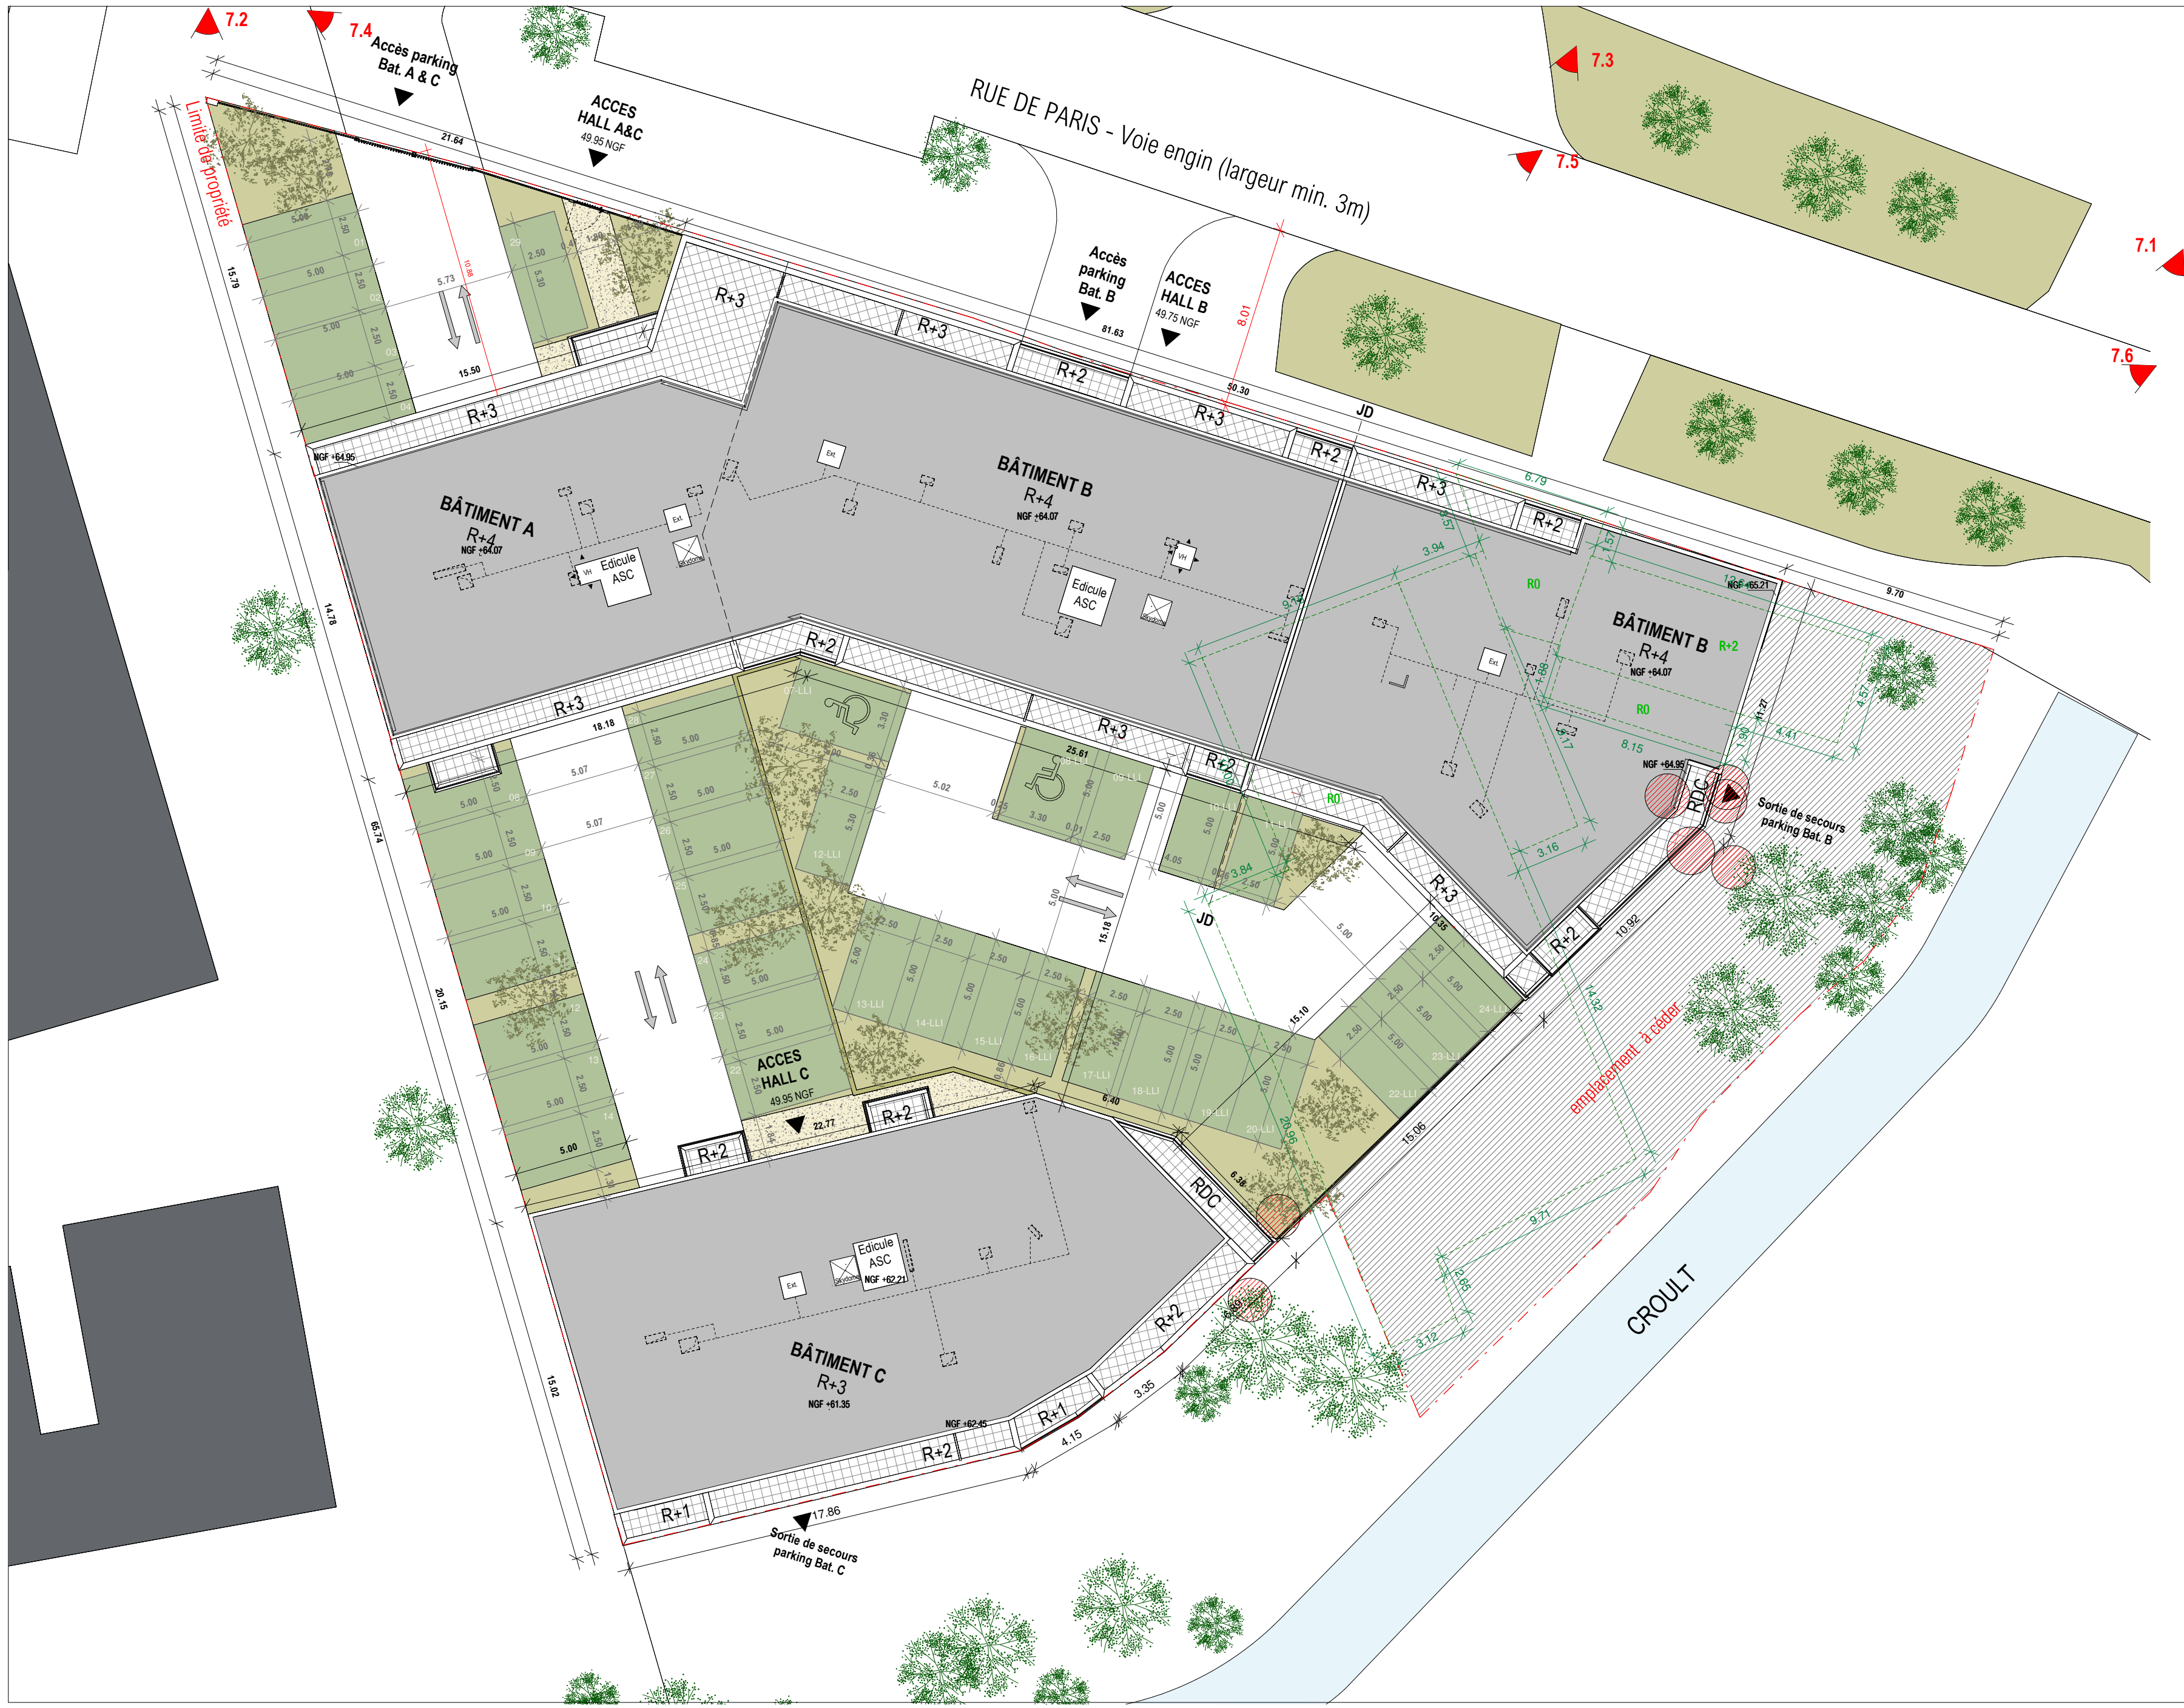

LEGENDE

Espace végétalisé de pleine terre

Stationnement en revêtement perméable

Cheminement piéton en béton désactivé clair

Circulation en béton désactivé

Toiture gravillonnée

Dalles sur plot

Arbre existant conservé

Arbre nouveau

Arbre existant supprimé

Constructions existantes à démolir

N

GONESSE - 95500

82-90 rue de Paris

Projet de construction d'un ensemble immobilier de 60 logements et stationnement en rez-de-chaussée

611-23



PERMIS DE CONSTRUIRE

Valant démolition

Maitre d'ouvrage	LINKCITY	LINKCITY SAS 1, Avenue Eugène Freyssinet 78280 GUYANCOURT CEDEX
Maitre d'œuvre	ATELIERS 115 Architectes	ATELIERS 115 ARCHITECTES 115, Avenue Jean-Baptiste Clément 92100 Boulogne-Billancourt

PC2.1_Plan de masse et espaces verts


FICHER :	ECHELLE : 1 : 200	DATE D'IMPRESSION : 14.03.24				
PHASE	TYPE	NIVEAU	ZONE	EMETTEUR	N° PLAN	INDICE
PC	ARCH	PM	-	-	PC2.1	-

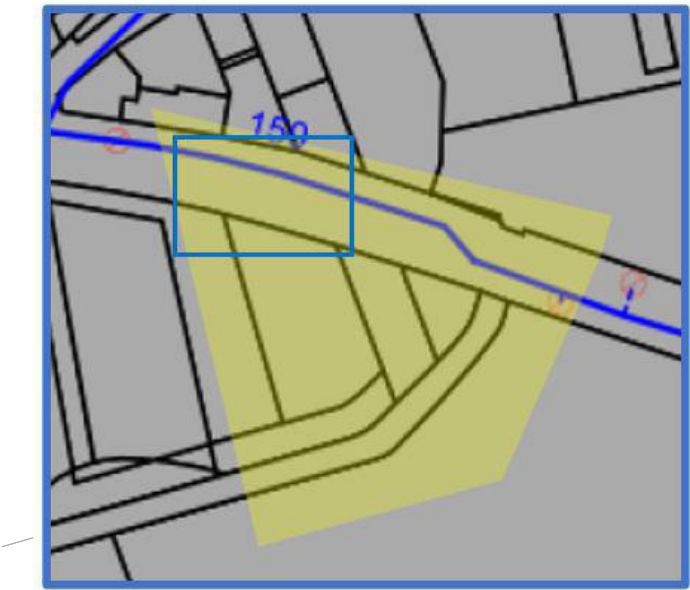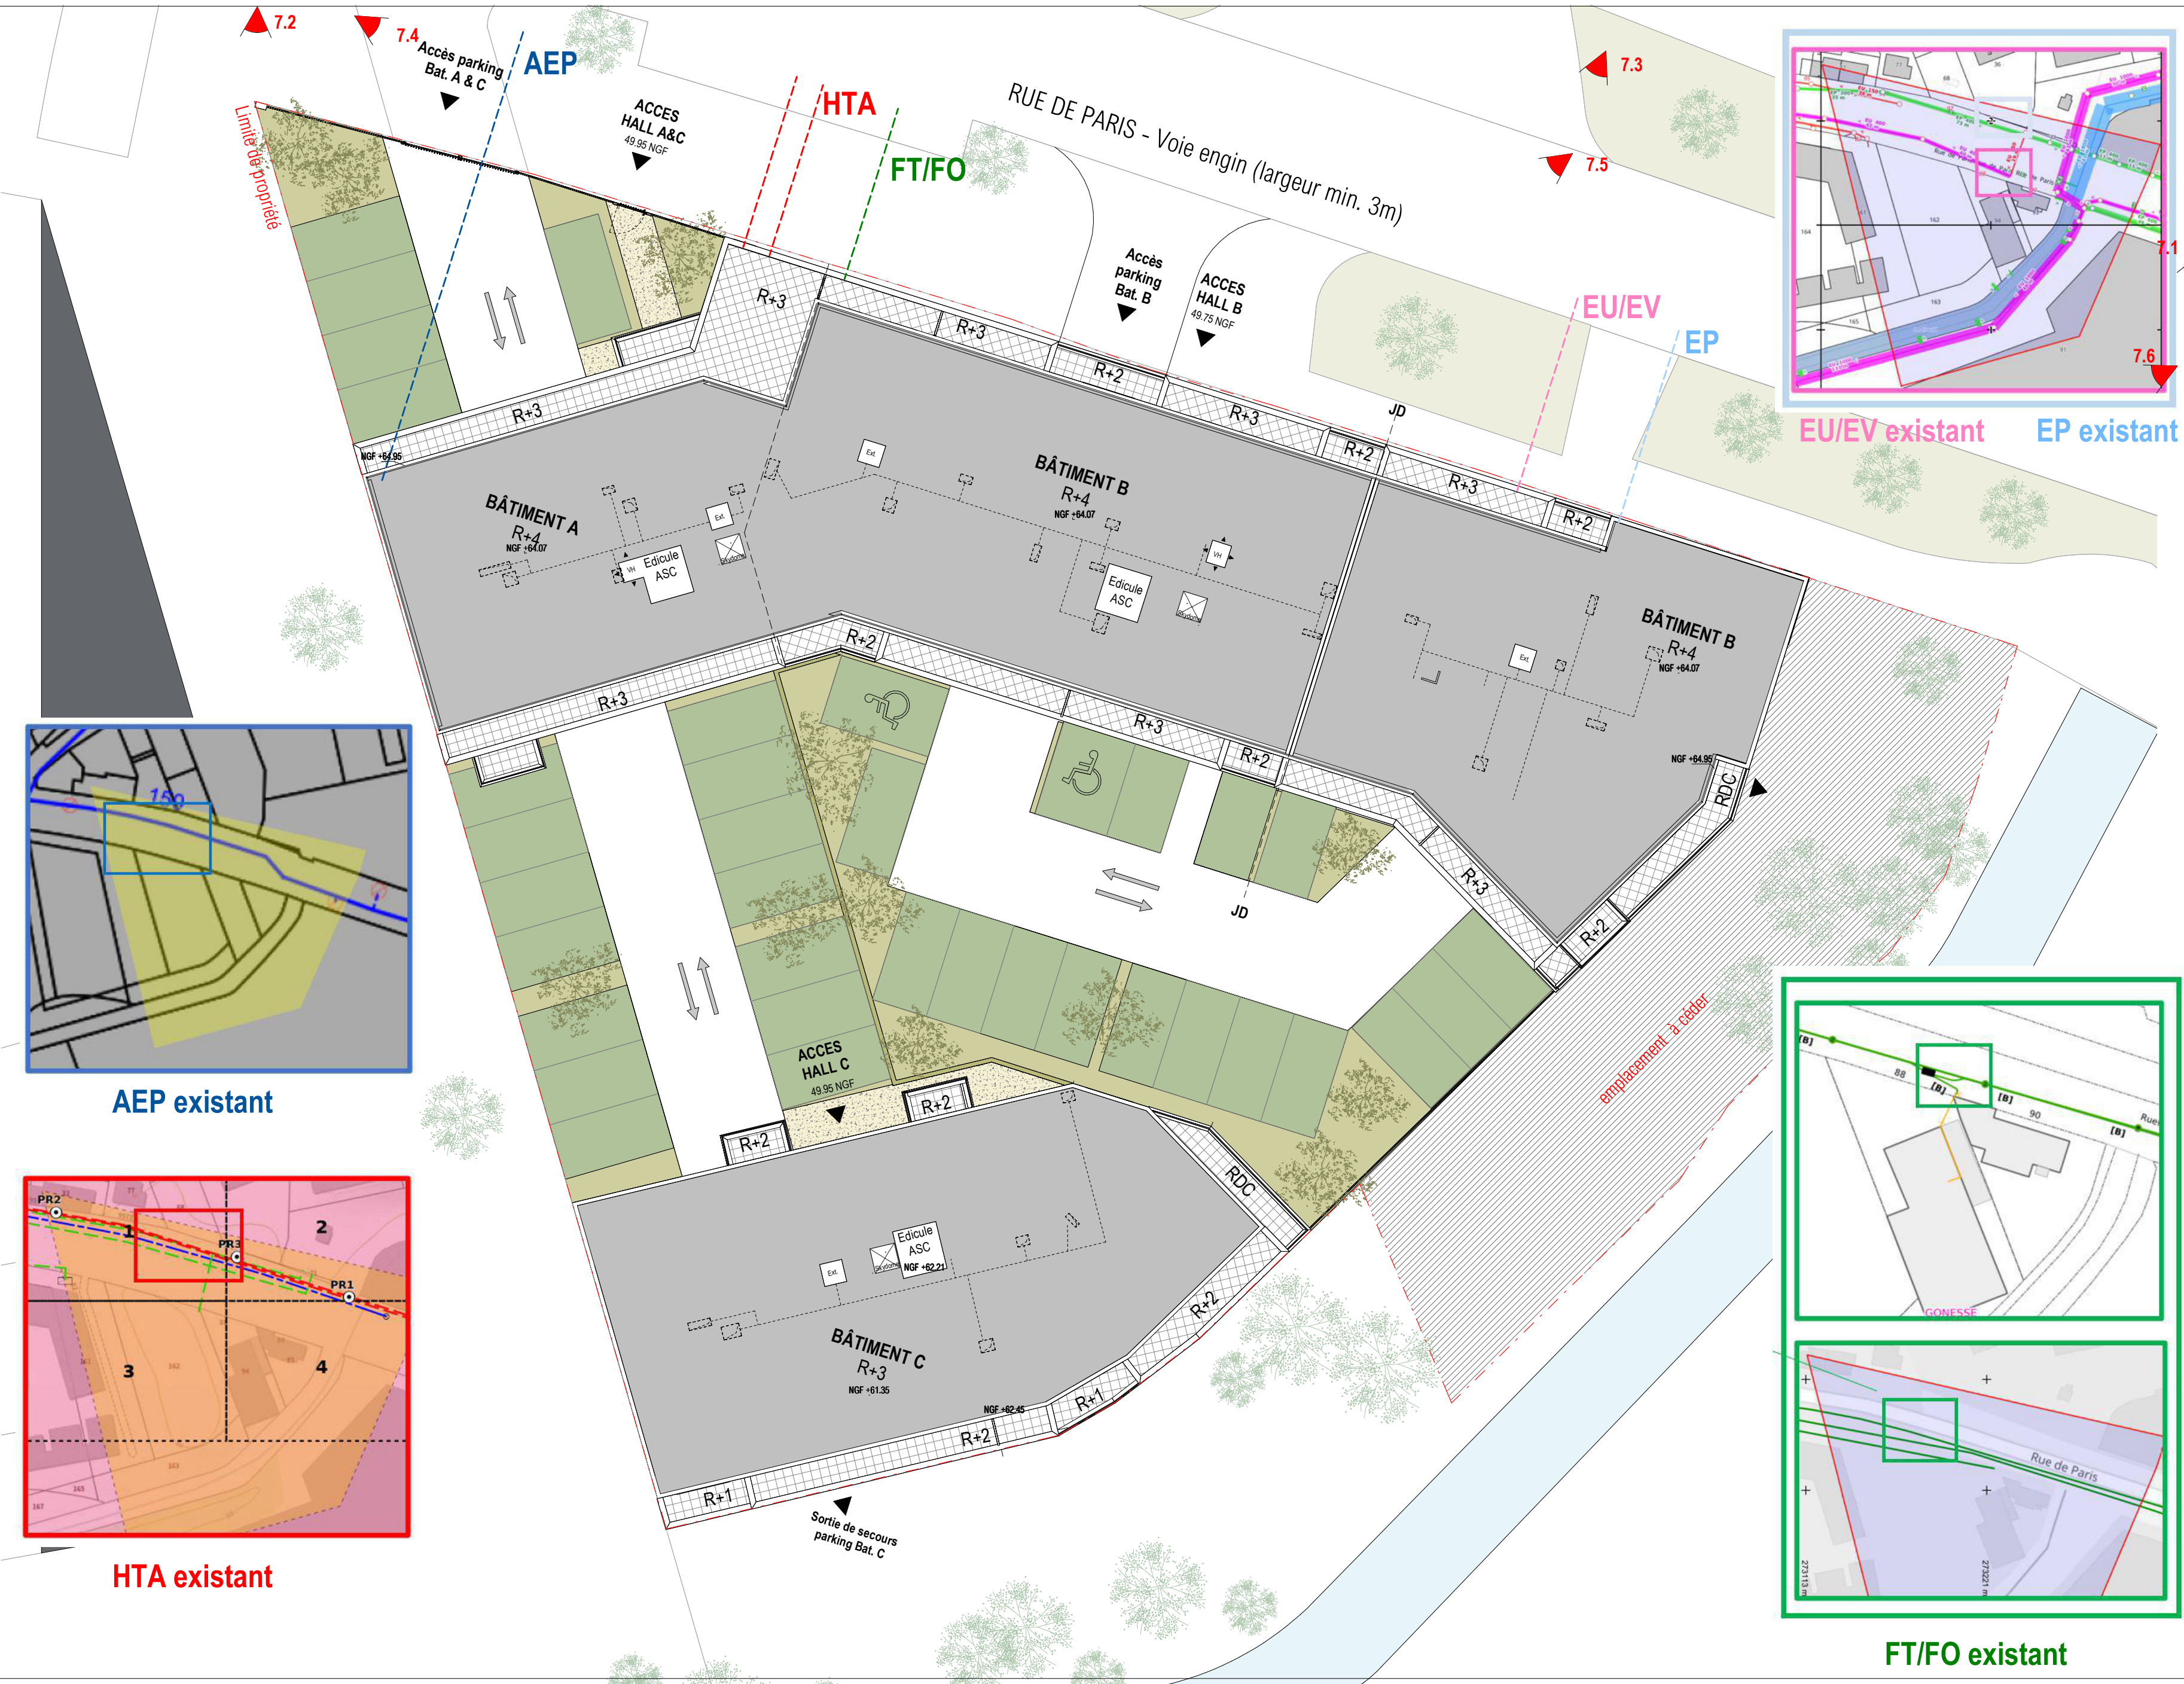


AEP existant



HTA existant

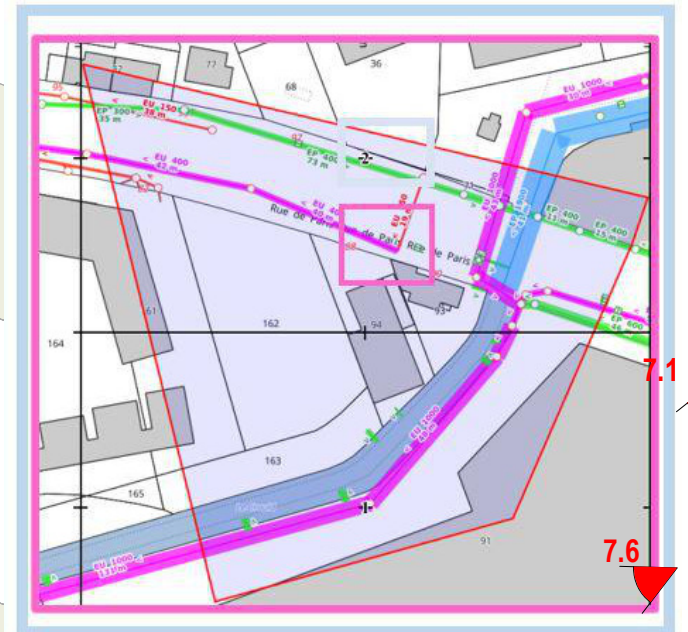


EU/EV existant EP existant

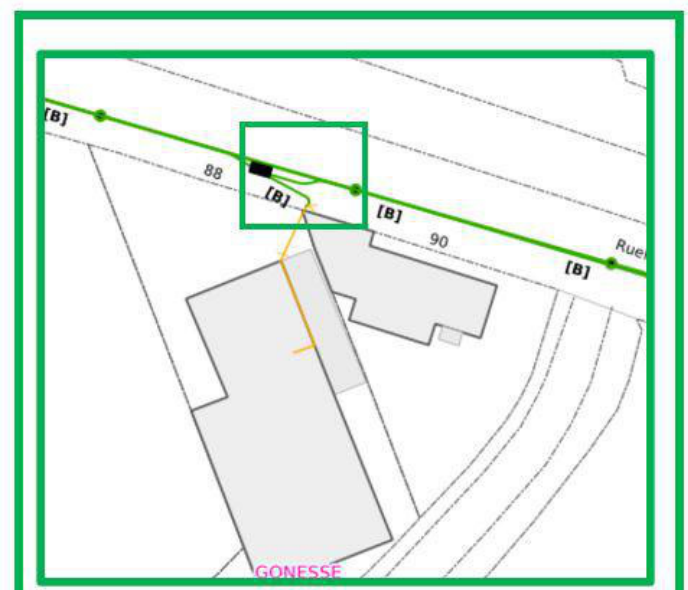

FT/FO existant

BRANCHEMENTS

- AEP _ Alimentation en eau potable
- HTA _Électricité Réseau Haute tension
- FT/FO _France Télécom / Fibre Optique
- EU/EV _Réseau Eaux usées / Réseau Eaux vannes
- EP _Réseau Eaux pluviales

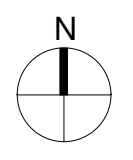

GONESSE - 95500

82-90 rue de Paris

Projet de construction d'un ensemble immobilier de 60 logements et stationnement en rez-de-chaussée

611-23

PERMIS DE CONSTRUIRE
Valant démolition



Maitre d'ouvrage linkcity RUE DE FRANCE	LINKCITY 1, Avenue Eugène Freyssinet 78280 GUYANCOURT CEDEX	 LINKCITY - FRANCE SAS 1, Avenue Eugène Freyssinet 78280 GUYANCOURT Tél : 01 39 60 40 59 Site : www.linkcity.fr
Maitre d'œuvre ATELIERS 115	ATELIERS 115 Architectes 115, Avenue Jean-Baptiste Clément 92100 Boulogne-Billancourt	 ATELIERS 115 ARCHITECTES 115 Av. J.B. Clément - 92100 BOULOGNE Tél. 01 41 46 48 48 - 01 41 46 48 48 Site : www.ateliers115.fr

PC2.2_Plan de Raccordement des réseaux

FICHER :

ECHELLE : 1 : 200

DATE D'IMPRESSION : 14.03.24

PHASE	TYPE	NIVEAU	ZONE	EMETTEUR	N° PLAN	INDICE
PC	-	PM	-	-	PC2.2	-