


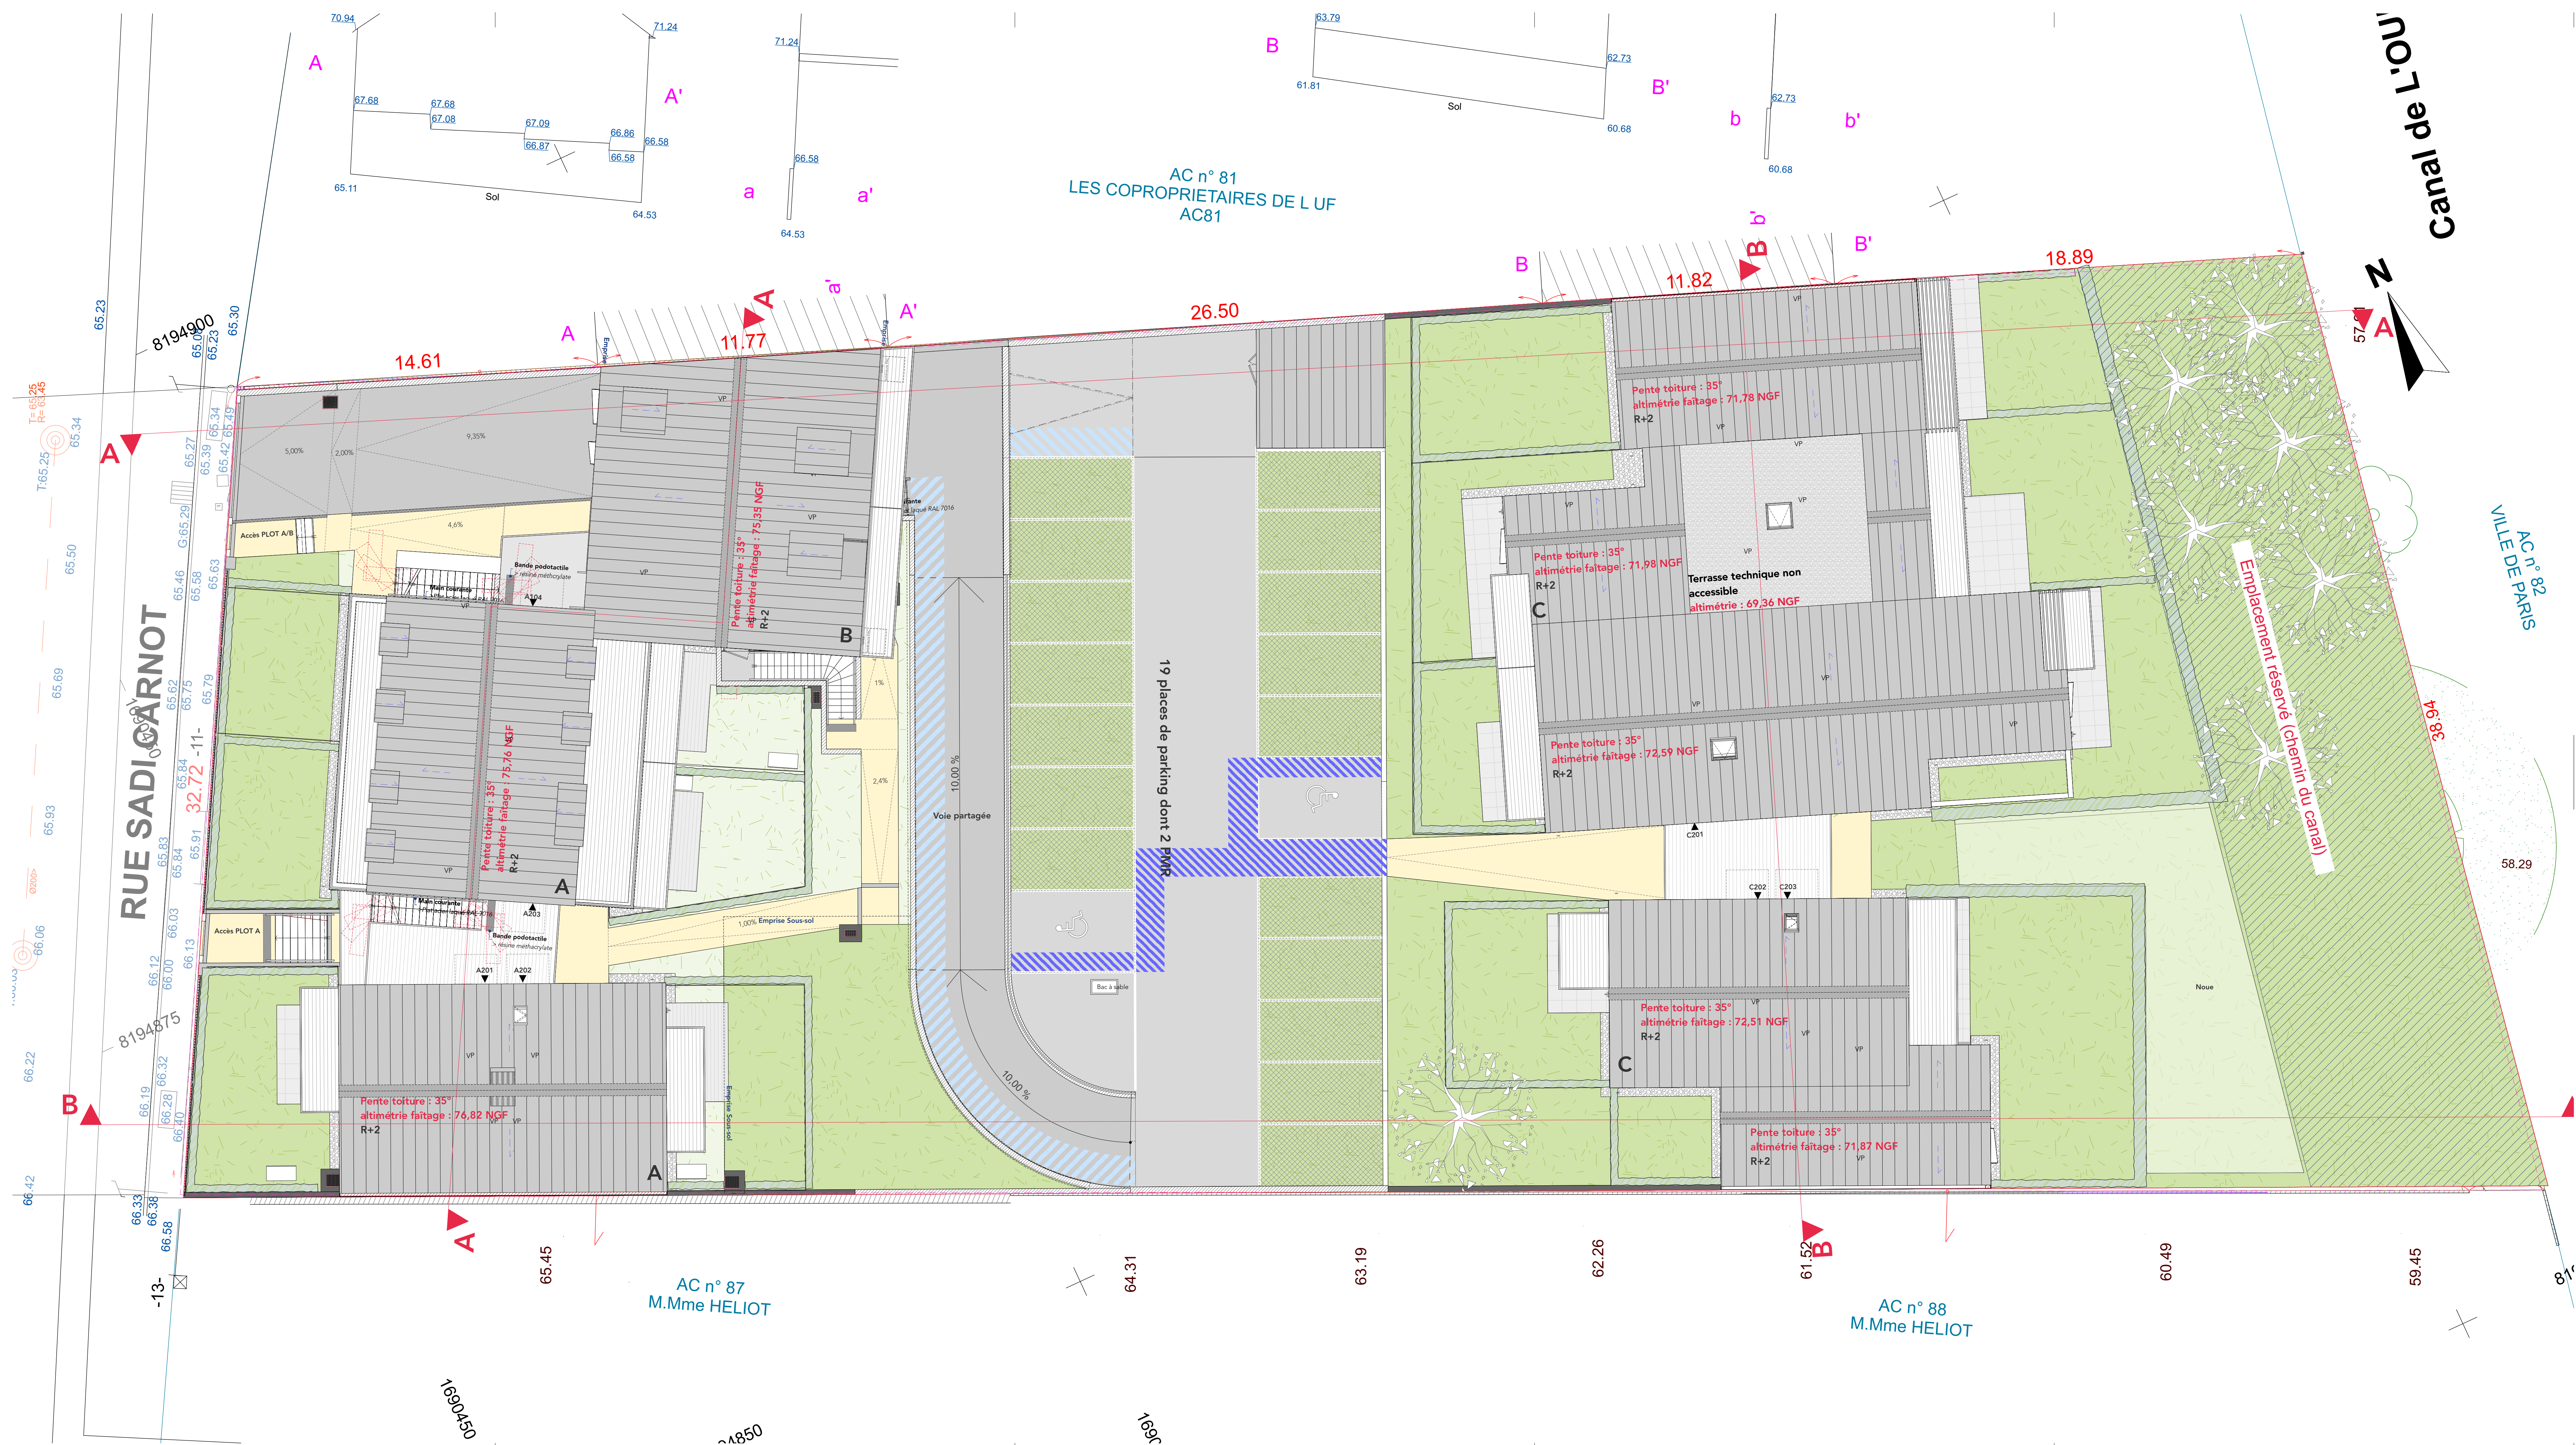

Résidence Sadi Carnot

nigo PROMOTION	Maîtrise d'ouvrage SCCV Villeney Carnot 9115 rue Rouget de Lisle - 92136 Issy-les-Moulineaux Tél : 01 38 00 06 38		P-01 MN GMF Police Echelle 1/1000
	Opérateur Résidence Sadi Carnot 11, rue Sadi Carnot - Villeney - 77124		
BN architectures	Bonne Nouvelle architectures 8 rue de l'Arbalète - 77100 MEAUX Courriel : info@bn-architectures.com Tél : 01 60 09 02 40		11 PLANS Plan de masse
	Publication : 08/09/2025		
Index		Dossier n°	
A 04/07/25		905.23.22A	
B 08/09/25		PRO-DCE	