


Surface terrain : 952 m²
Emprise réalisée : 50 % soit 476 m²
Espaces libres : 476 m² dont 35% de pleine terre soit 333,20 m²
Espaces verts sur dalle : 90,16 m²
Sur 7 arbres existants :
- 3 sont conservés
- 4 sont abattus

4 arbres sont plantés en remplacement des 4 arbres abattus, de manière à conserver le même nombre d'arbres. Il y aura donc 7 arbres.
(1 arbre minimum pour 150 m² d'espace libre)

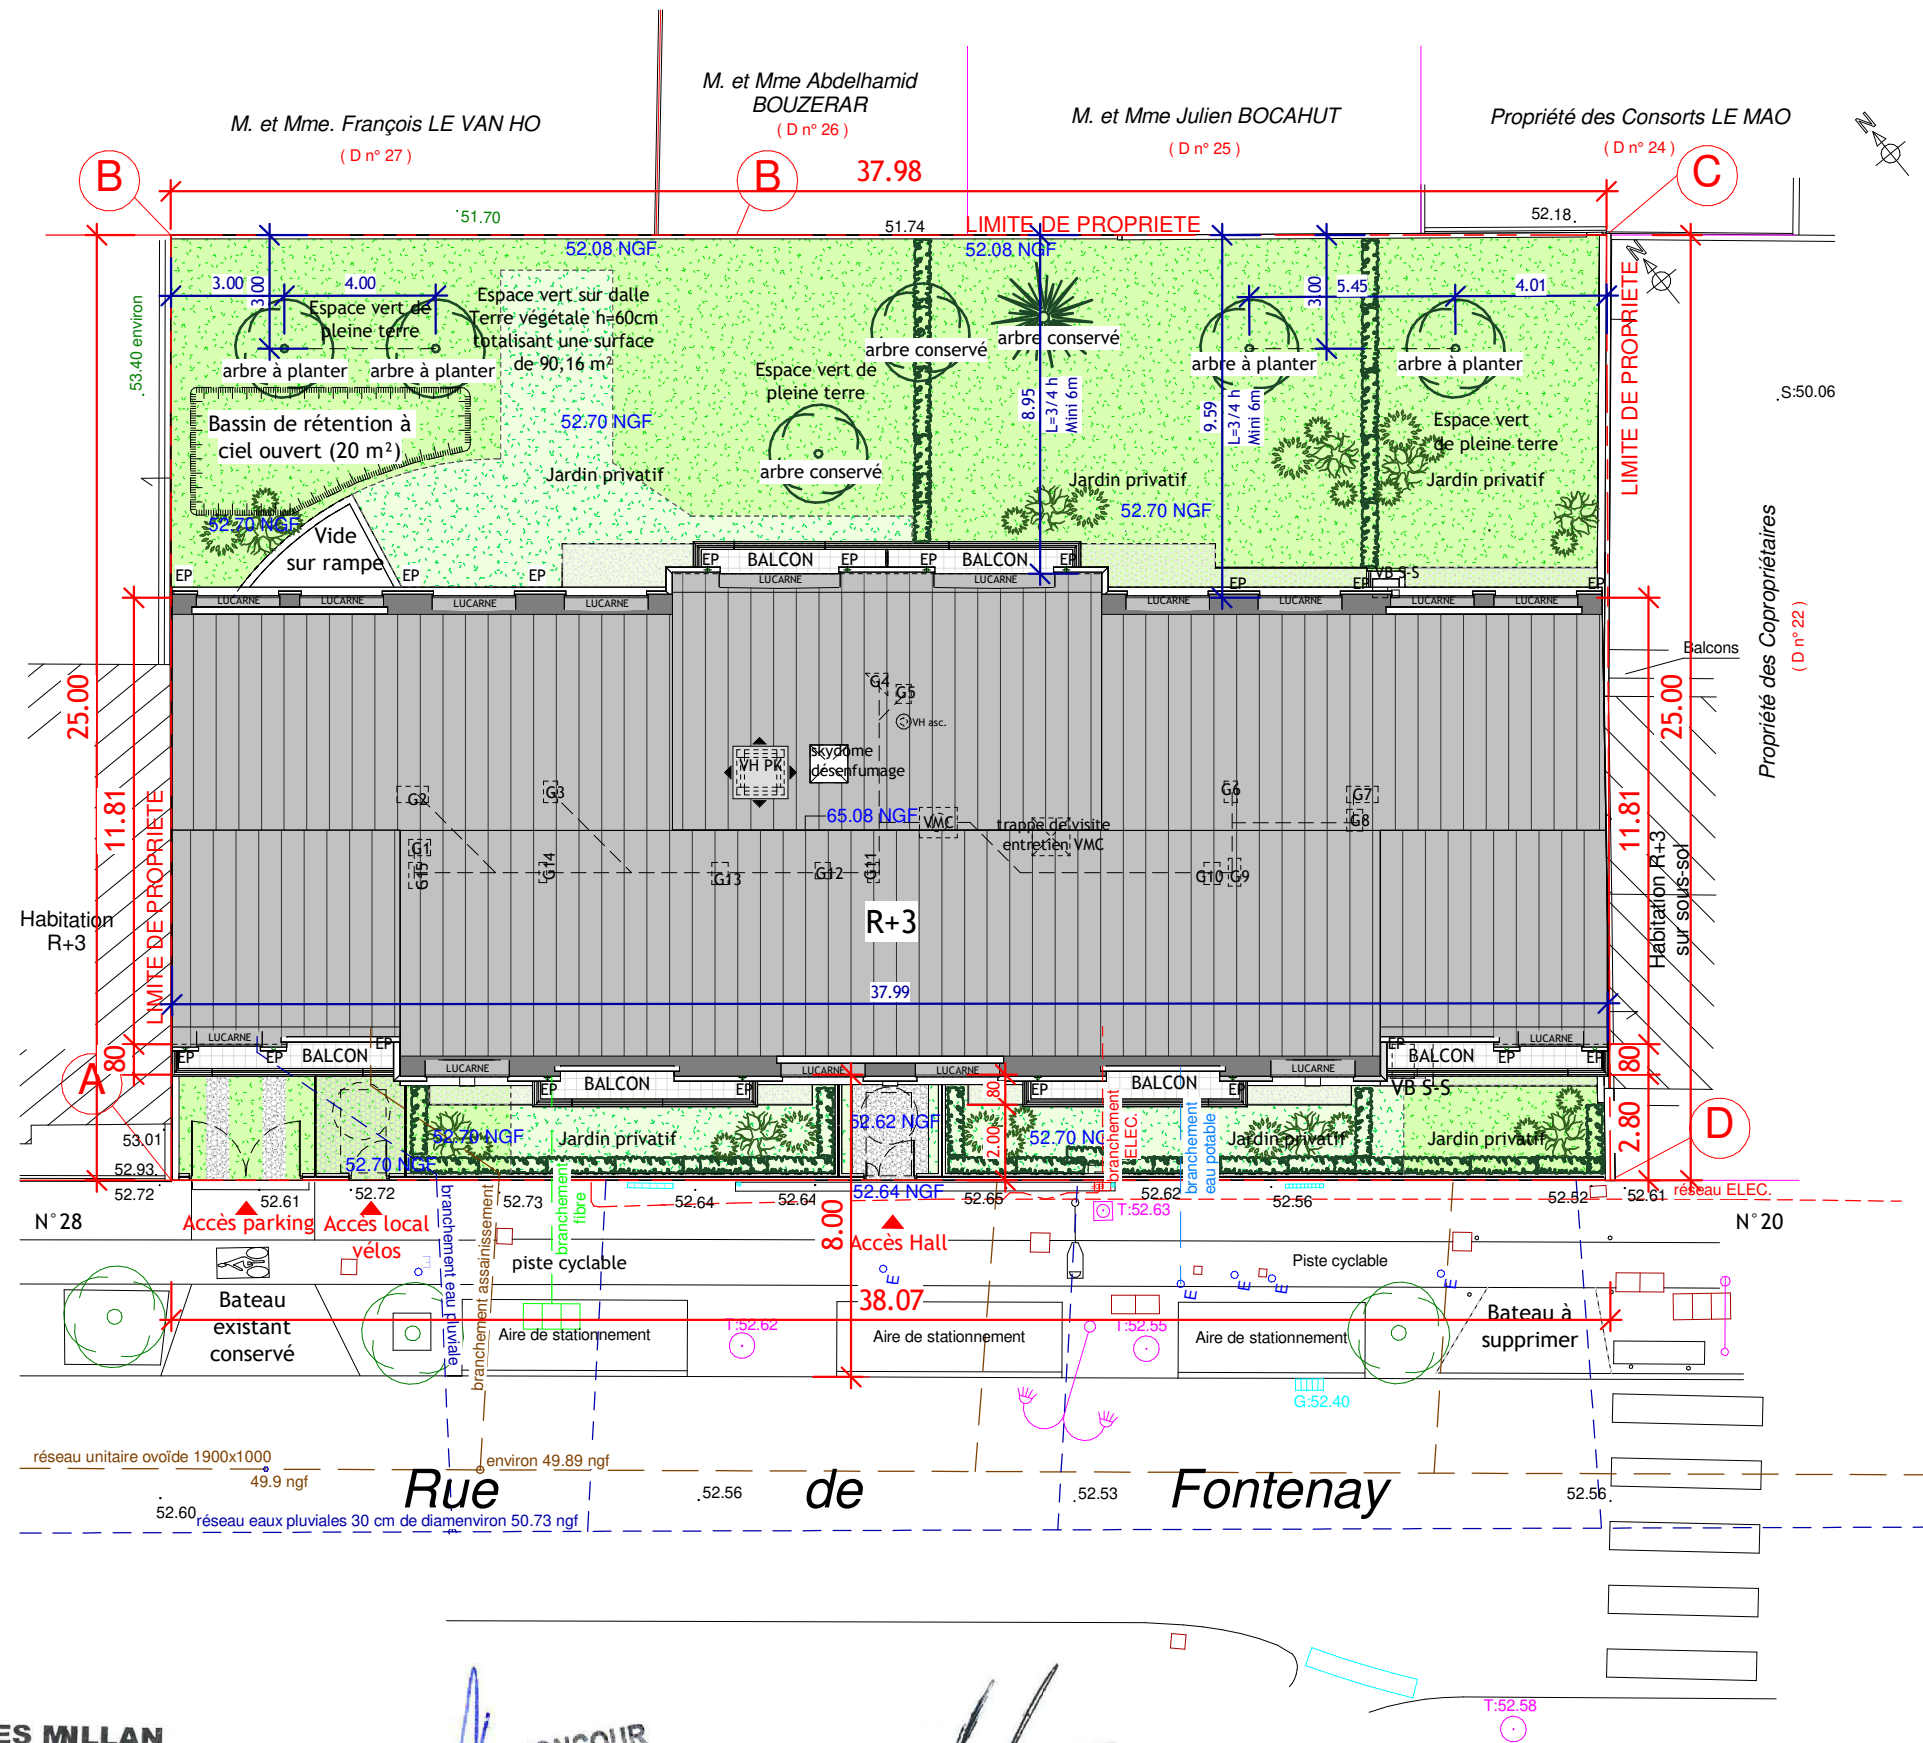

GEORGES MILLAN
ARCHITECTE D.P.L.G.
29, rue de Bellevue 92100 BOULOGNE
Tél. : 01 48 25 28 99 - Fax : 01 48 25 10 36
Ordre N° A21403 - MAF N° 21403 P/10

Anne-Isabelle LEJONCOUR
Architecte D.P.L.G.
91150 ABBEVILLE LA RIVIERE
Tél. 01 69 58 22 06 - Fax 01 69 58 22 06

S.A. PATRIGNANI AEDIFICAT
41, Grande rue Charles de Gaulle
94130 NOGENT-SUR-MARNE
Tél. : 01 47 94 14 70
www.groupe-patrignani.com
SIRET : 399 490 420 00014

DEMANDE DE PERMIS DE CONSTRUIRE

CONSTRUCTION D'UN IMMEUBLE DE LOGEMENTS
N° 22-24-26 rue de Fontenay - 92340 Bourg-la-Reine

LE JONCOUR A-I
MILLAN G.

29 RUE DE BELLEVUE 92100 BOULOGNE
TEL 01 48 25 28 99 FAX 01 48 25 10 36
e - mail : georges.millan@sfr.fr

PC2 - PLAN MASSE

N° 2

29/12/2023 PC échelle : 1/200

complété le 22/01/2024