


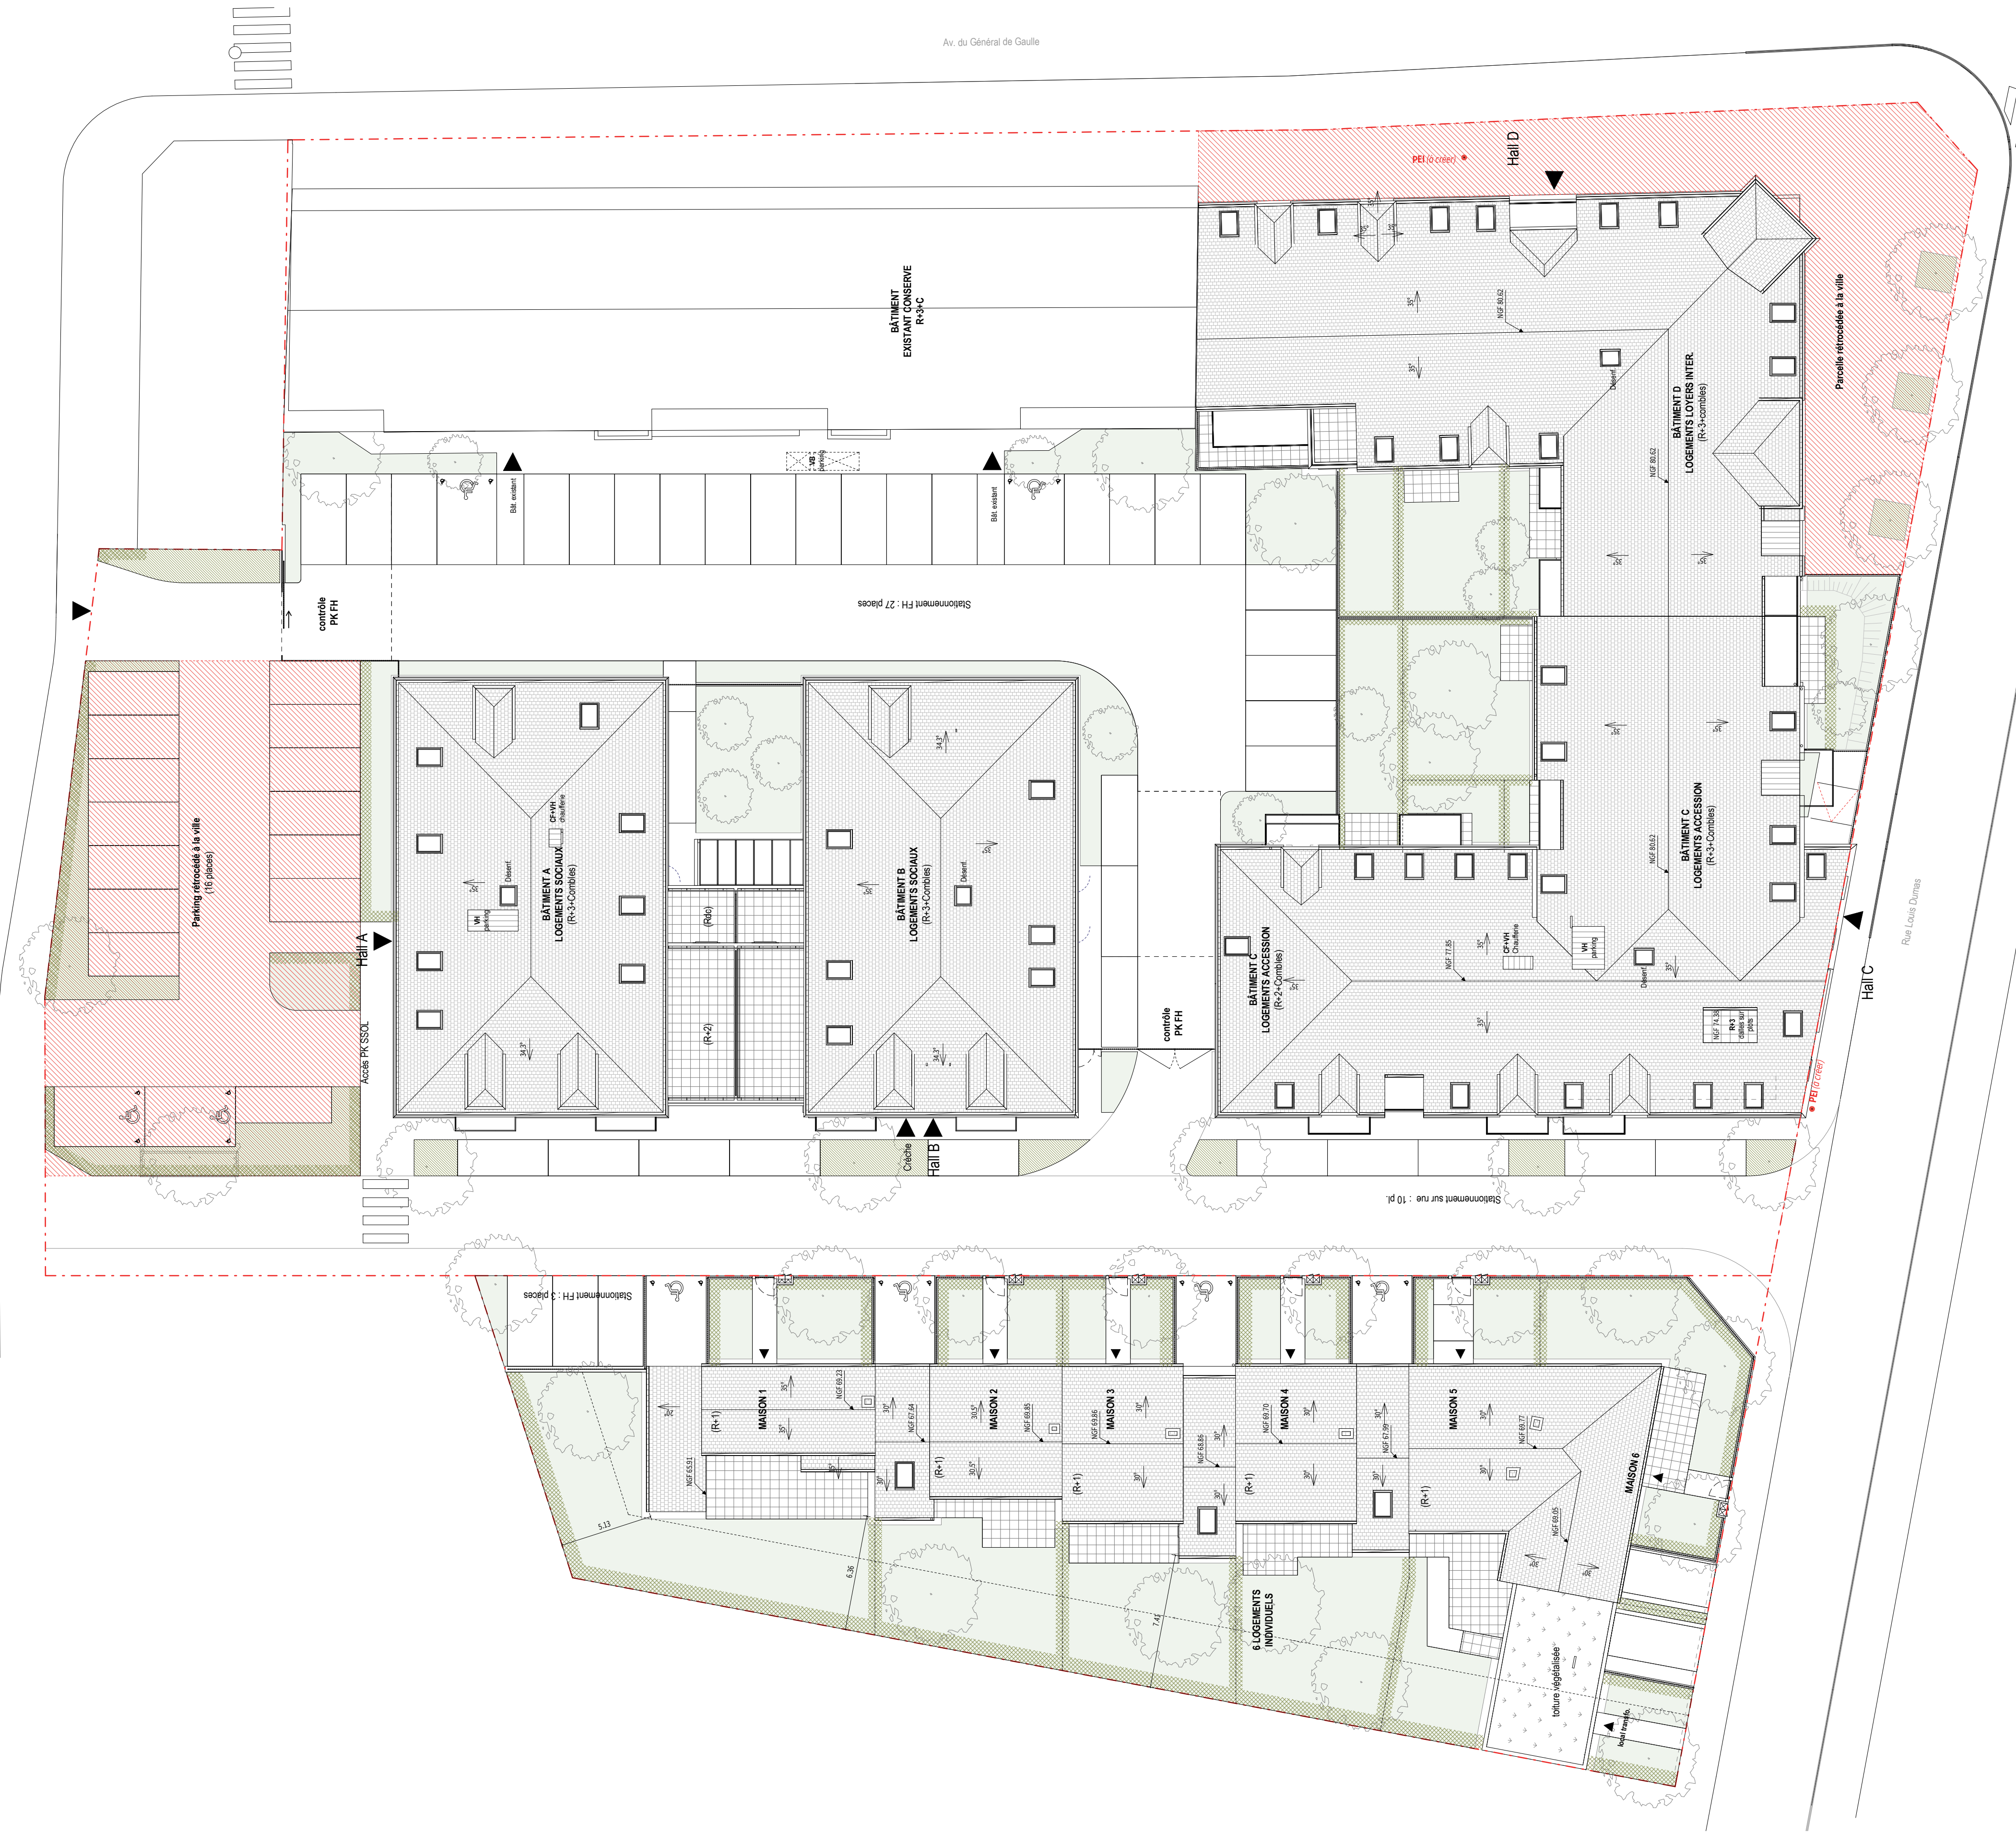

Av. du Général de Gaulle



116 LGTS COLL. - 3 COMMERCES - 1
CRECHE ASSO. - 1 SSOL DE PARKING

8, Av du Général de Gaulle
93410 - VAUJOURS
MAITRE D'OUVRAGE
EDIFIPIERRE

PRO

PLAN MASSE	PRO	
	Echelle : 1 : 200	Date : 18 MARS 2021

ARCHITECTE MANDATAIRE - AUP Architectes
ENTREPRISE - SPIE BATIGNOLLES
BUREAU D'ETUDES - INGEMA
BCT - QUALICONSULT
SPS -
AMO CERQUAL -

21 av. de l'Observatoire, 75006 PARIS
Tél. : 01 56 81 00 81

EDI	VAU	PRO	AUP						
Maitre d'ouvrage	Ville	Phase	Emetteur	Activite	Type Doc.	Localisation	N° Doc	Index	