


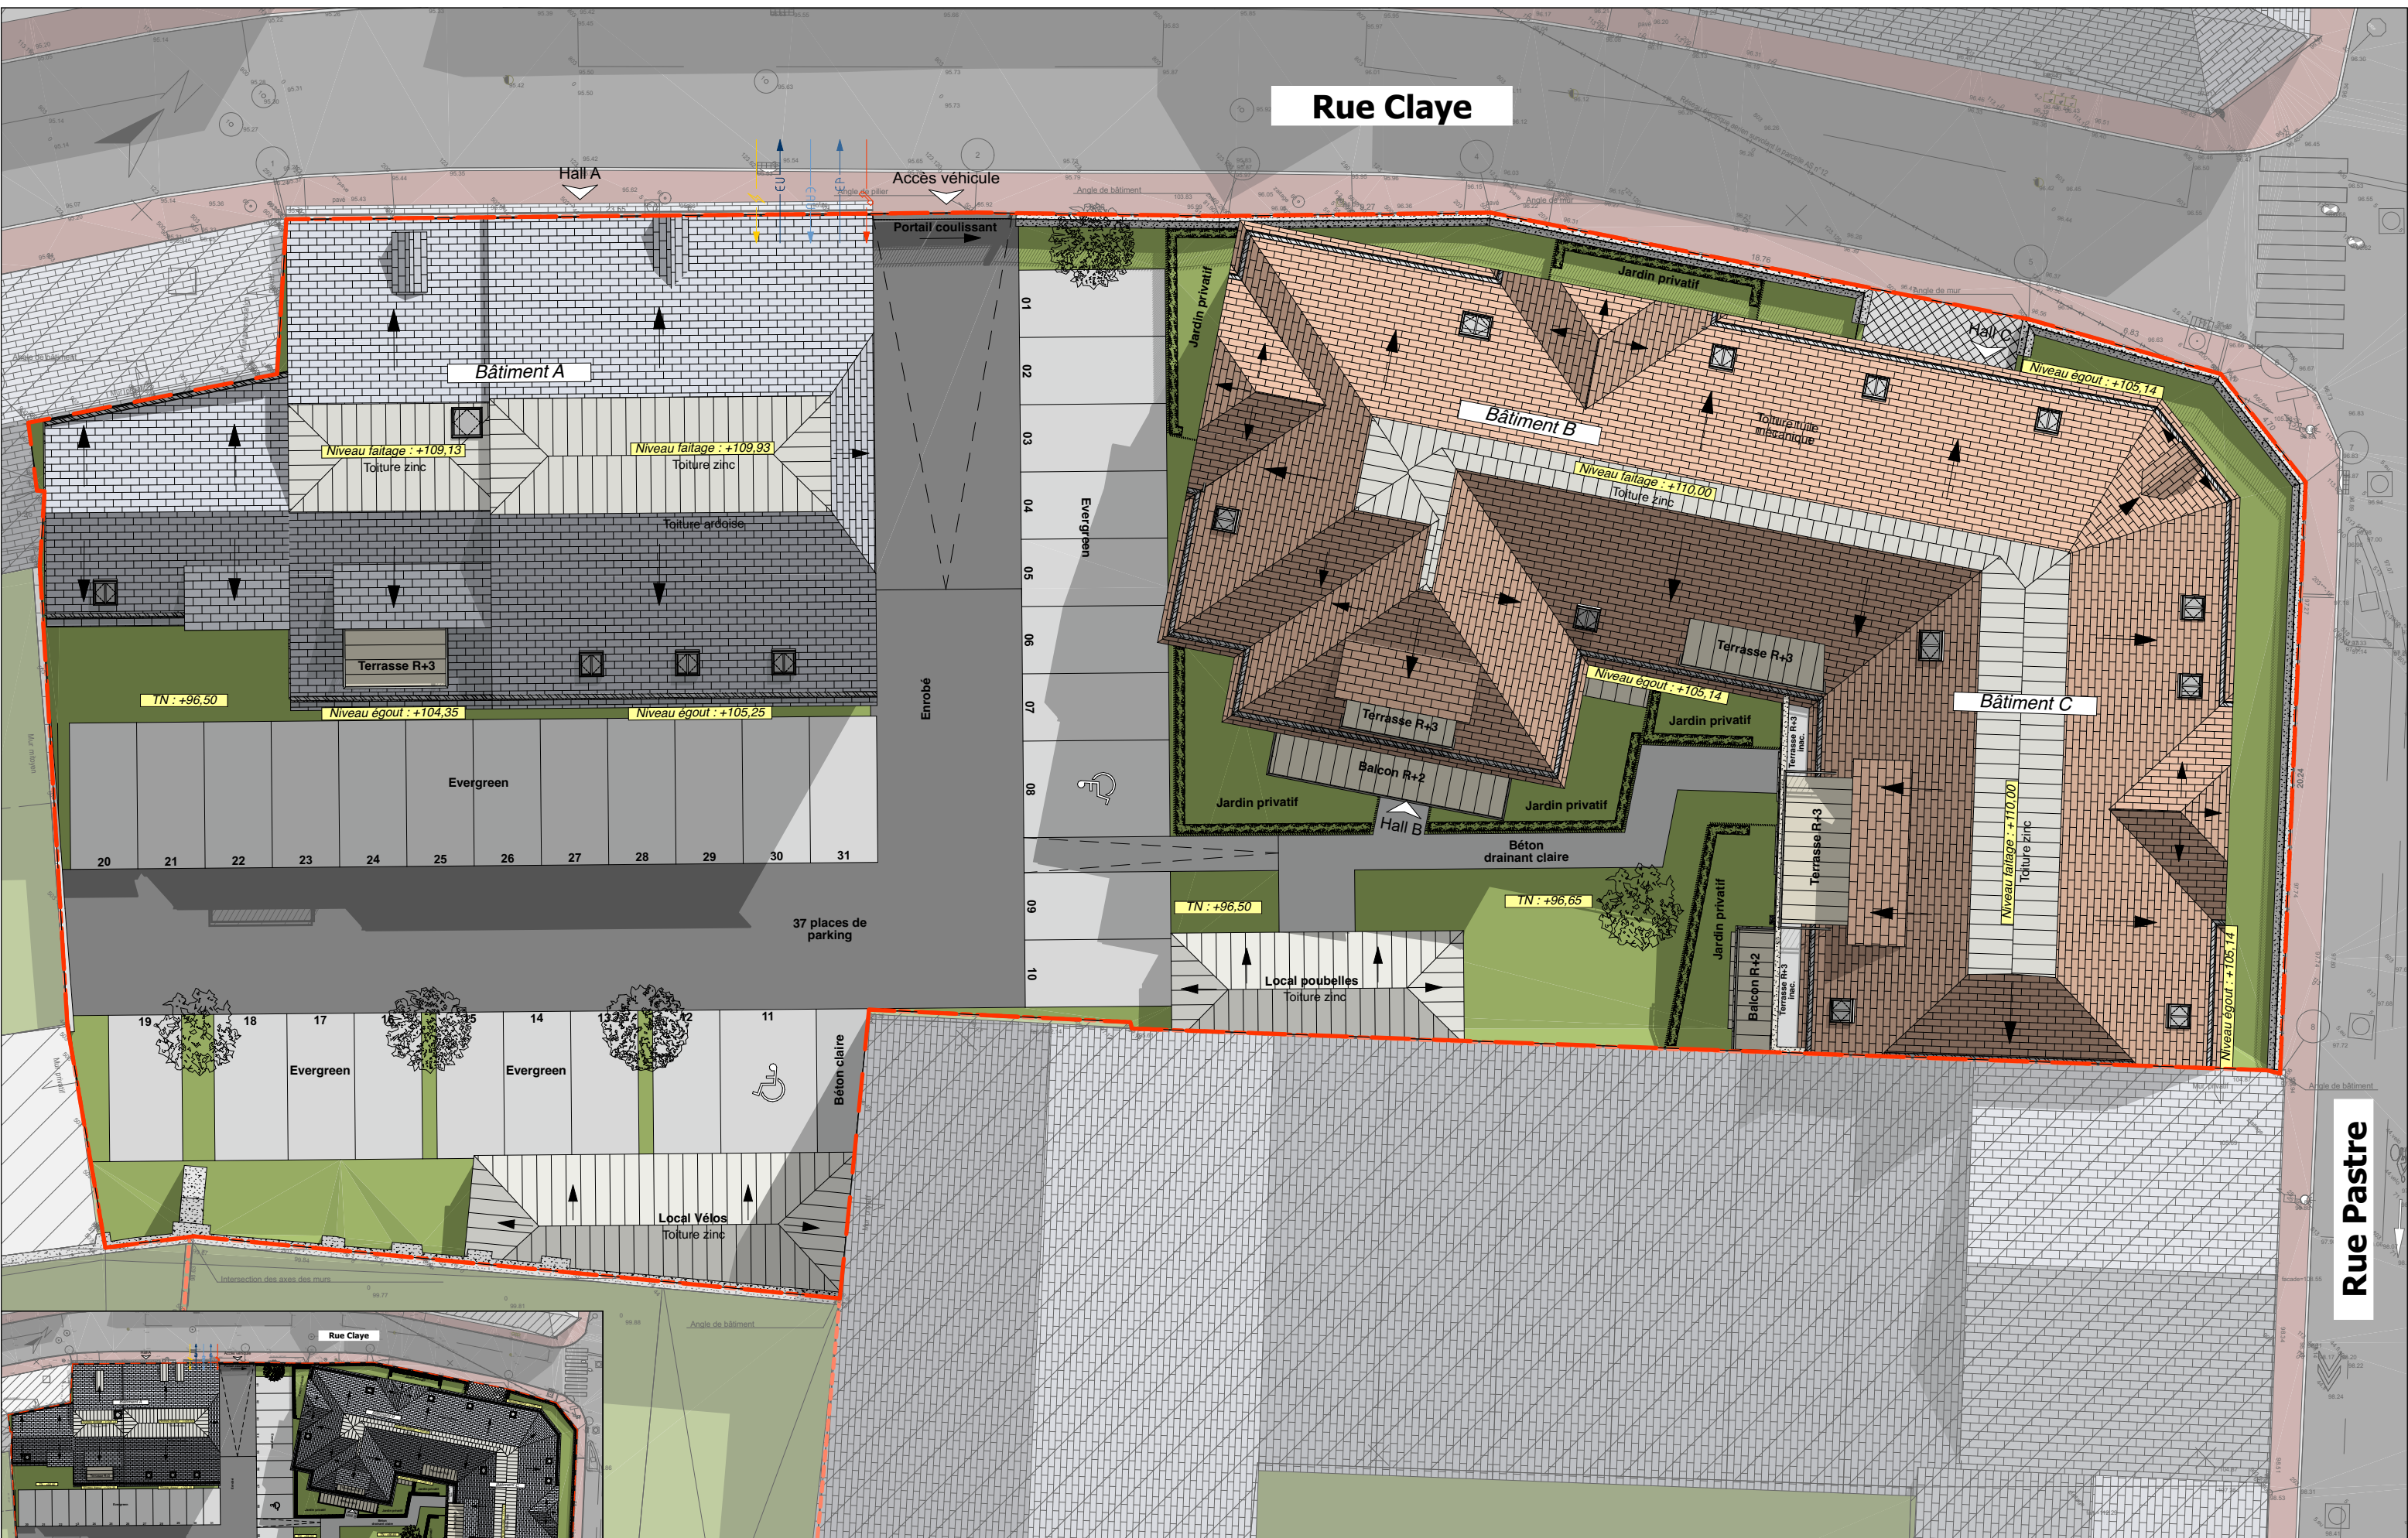

- Permis de Construire Modificatif :**
- Modification des ouvertures et modénatures
 - Modification des fenêtres de toiture
 - Ajout de lucarnes
 - Modification toiture bâtiment B et C en tuile mécanique

Ouvrage : DREUX			Maître d'ouvrage: BOUYGUES IMMOBILIER		Maître d'oeuvre: PARALLELES ARCHITECTURE	
Projet : immeubles de logements collectifs			Date initiale: Septembre 2025		Phase: PCM	
N° de plan: PCM.2	Titre: Plan de masse	Echelle : 1:200	Date d'indice: 30 Avril 2026	Indice: 00	ARCH PARALLELES ITEC S E L E C T I O N N E T U R E	