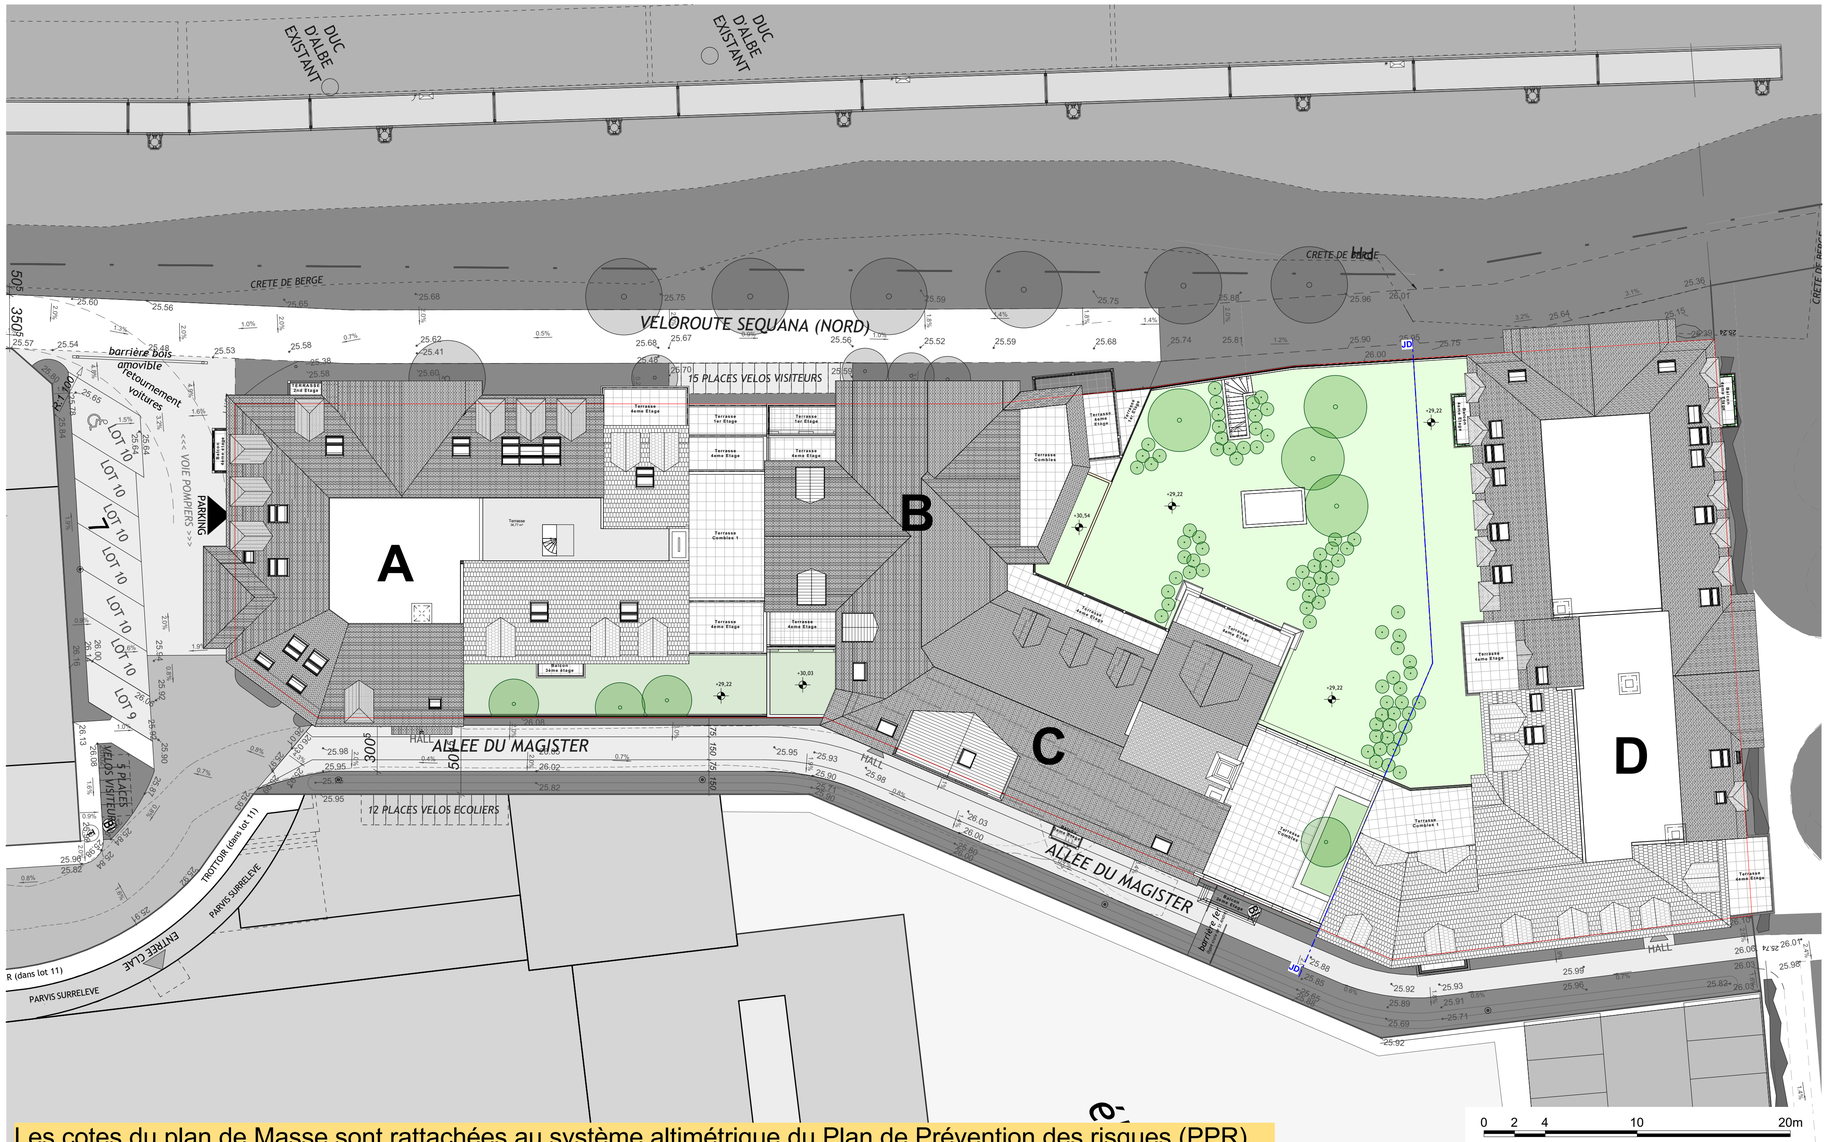

Les cotes du plan de Masse sont rattachées au système altimétrique du Plan de Prévention des risques (PPR)

Légende :

- Limite de Propriété
- Epaces verts privés
- Epaces verts communs
- Arbres, Arbustes, Massifs à planter
- +29,30 Altimétrie Projet

N

DEPARTEMENT DU Département du Val d'Oise
Commune de Cormeilles-en-Parisis

Seine-Parisii - L'ASTERIA - LOT 10

DOSSIER DE CONSULTATIONDES ENTREPRISES

PLAN DE MASSE

Maître d'ouvrage:

Bouygues Immobilier
LA VIE COMMENCE ICI
1, Rue du Parc à Charbon
93 210 SAINT-DENIS
01.58.88.10.00

Maître d'oeuvre d'éxécution:

PROGEREP
85, rue Gabriel Peri
92 120 MONTROUGE
01.42.53.67.06

Maître d'oeuvre de conception:

Atelier XAVIER BOHL
ARCHITECTURE, URBANISME ET PAYSAGE
16, Rue de l'Octogone
83310 PORT-GRIMAUD
FRANCE
Tél : (+33) 4 94 55 22 75
Fax : (+33) 4 94 56 15 39
atelier@xavierbohl.com

Bureau d'étude thermique, accoustique, fluide et économiste:

06 07 93 32 90
01 45 11 76 00
LES BOAS DE MARNE
8 quai de Bir Hakeim
94410 SAINT MAURICE
P.CETECH BUREAU D'ETUDES
www.pcetech.fr

Bureau d'étude structure:

Structure Conseil Construction
99 Route de Versailles 91160 CHAMPLAN
01.69.32.04.76 06.43.25.34.73

Bureau de contrôle :

SOCOTEC
Agence Construction Val-de-Marne
108/112 Avenue de la Liberté
94700 MAISONS ALFORT

Date: 15/10/2025 | Echelle: 1/200e | N° PL : 8

N°	Date	MODIFICATION

PROVISOIRE