
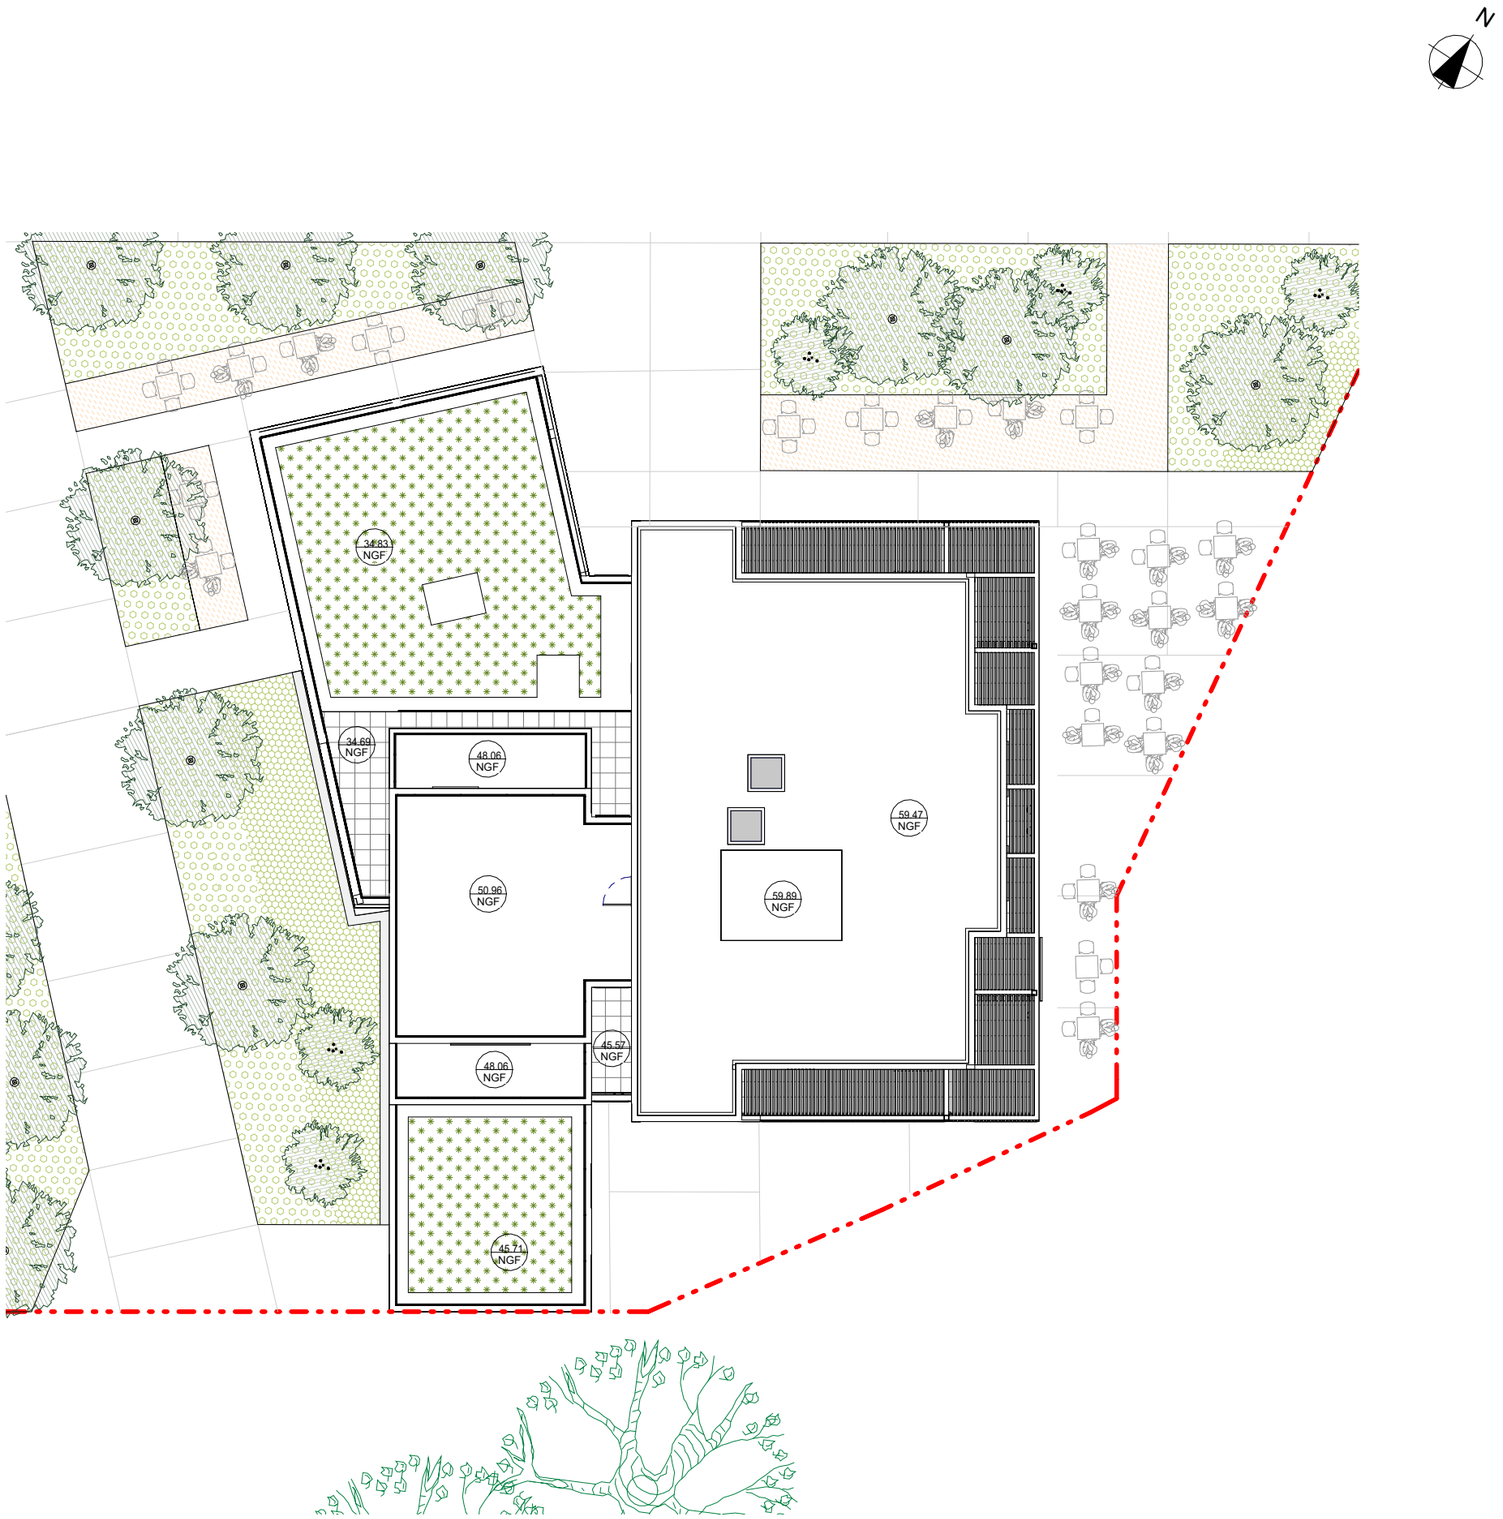


ECHELLE : 1/200

0 5 10 15

Bouygues Immobilier
LA VIE COMMENCE ICI

LYNN - QUAI NEUF
QUAI DE BRIENNE
BORDEAUX (33800)

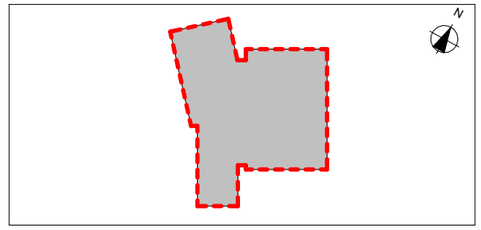

1A

PLAN DE MASSE

Les surfaces habitables et annexes indiquées et la hauteur des seuils sont approximatives, et soumises aux tolérances dexécution. Celles des placards sont comprises dans la surface des pièces où ils se situent. Sur les plans de vente ne figurent pas nécessairement les retombées, soffites, faux plafonds, canalisations, convecteurs ou équipements. Toutefois lorsque ces éléments sont figurés, ils le sont à titre indicatif, le positionnement définitif des ouvrages étant susceptible d'évoluer en fonction des différentes études de conception et techniques des corps d'états, notamment des modifications sont susceptibles dêtre apportées à ce plan en fonction de l'étude thermique, des nécessités techniques, réglementaires ou administratives, tant en ce qui concerne les dimensions libres, les hauteurs, les niveaux, les seuils que les équipements et leur positionnement.
Les canalisations, barbacanes, descentes eaux pluviales, trappes de visite sur gaines techniques, convecteurs et volets roulants ne sont pas systématiquement figurés.
Les équipements ménagers indiquent la position de passage des fluides mais ne sont pas fournis.

Indice **- LANCEMENT COMMERCIAL** Date: 20/10/2026