


" L'AZULIE "

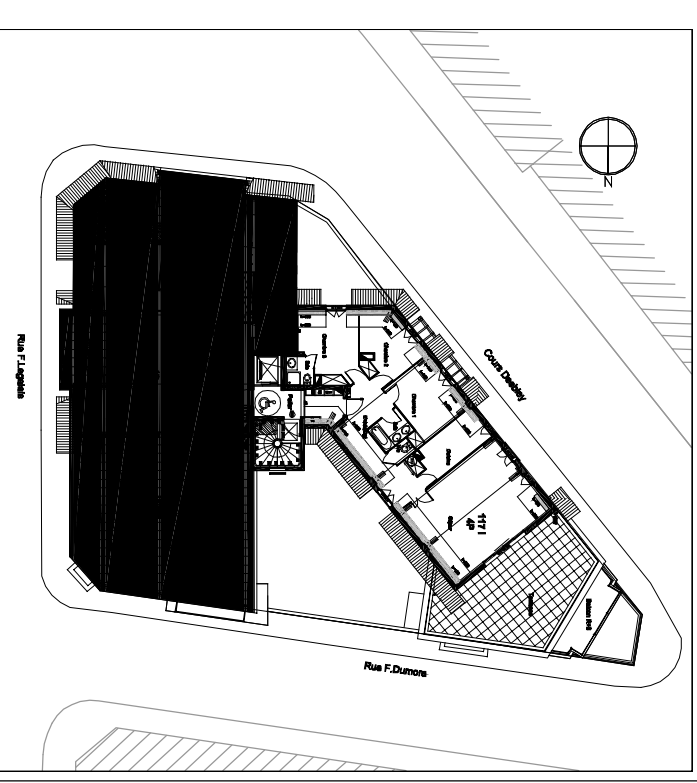

N°116
4 PIECES
COMBLES



ENTREE	6.4m²
SEJOUR	41.7m²
CUISINE	9.6m²
CHAMBRE 1	13.7m²
CHAMBRE 2	11.5m²
CHAMBRE 3	18.5m²
SDB	4.7m²
SDE	4.1m²
WC	1.5m²
DGT	4.8m²

TOTAL HABITABLE	116.5m²
TERRASSE	90.9m²
TERRASSE LOGGIA	11.4m²
TERRASSE LOGGIA	14.5m²

LEGENDE SCHEMA ELECTRIQUE

	Inter simple allumage		prise lave-vaisselle
	Inter va et vent		prise réfrigérateur
	te interrupteur		alimentation hotte
	sonnette		prise téléphone
	douille à bout de file		prise télévision
	douille à bout de file en applique		tableau électrique
	prise électrique 10/16 A-T		radiateur convecteur
	prise 32 A		interphone
	prise lave-linge		spot encastré

DATE : 12 MARS 2010

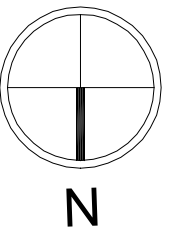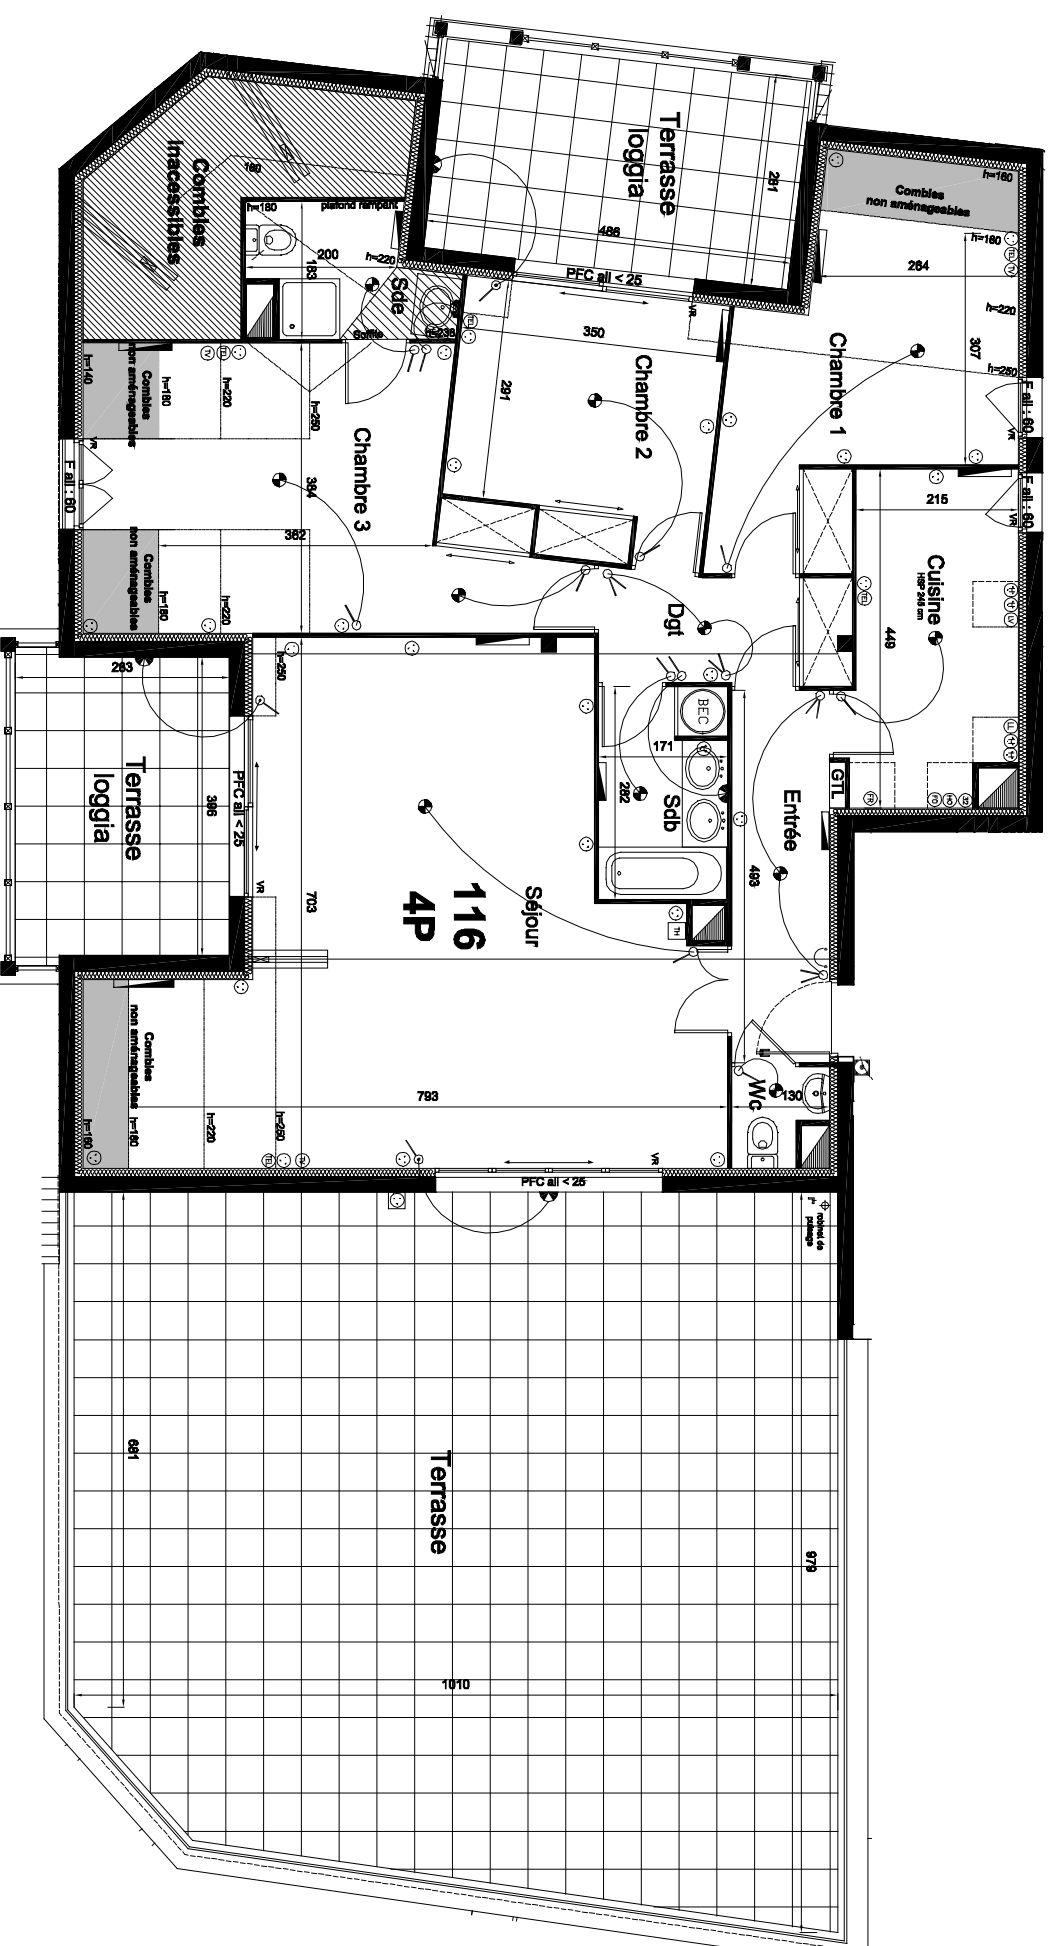

0m 1m 2m 3m

Les côtes, surfaces ainsi que l'emplacement des gaines, des blocs, des soffites et des cumulus sont mentionnés à titre indicatif. Elles sont susceptibles de légères variations en fonction d'imprévus techniques ou administratifs.