


## Le Domaine de Lys

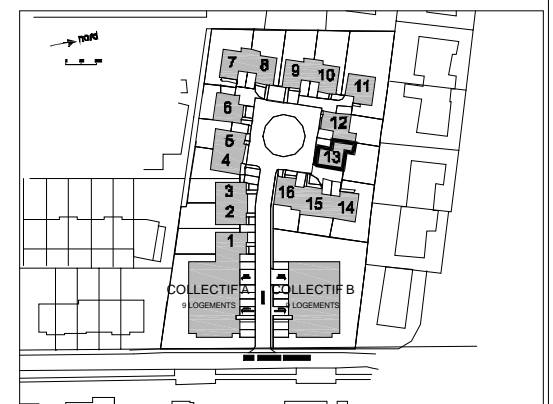

**Maison N°13** **4 PIECES**  
rez-de-chaussée


13.04.2007


ENTREE	4.7 m <sup>2</sup>
SEJOUR	28.4 m <sup>2</sup>
CUISINE	9.5 m <sup>2</sup>
WC	1.5 m <sup>2</sup>
PALIER	2.8 m <sup>2</sup>
CHAMBRE 1	10.9 m <sup>2</sup>
CHAMBRE 2	10.2 m <sup>2</sup>
CHAMBRE 3	10.0 m <sup>2</sup>
SDB	4.2 m <sup>2</sup>
SDE	2.8 m <sup>2</sup>
WC	1.6 m <sup>2</sup>
<b>TOTAL HABITABLE</b>	<b>86.6 m<sup>2</sup></b>

<b>GARAGE</b>	<b>19.7 m<sup>2</sup></b>
<b>PARCELLE</b>	<b>226 m<sup>2</sup></b>
DONT JARDIN CLOS	120 m <sup>2</sup>


### LEGENDE SCHEMA ELECTRIQUE

Symbole	Désignation
	DOUILLE DCL BOUT DE FIL
	REGLETTE CUISINE 18 W
	REGLETTE SALLE DE BAIN 60 W
	HUBLOT POLYCARBONATE 100 W
	HUBLOT POLYCARBONATE 100 W AVEC DETECTEUR DE MOUVEMENT
	PETIT APPAREILLAGE ENCASTRE
	PETIT APPAREILLAGE ETANCHE
	PRISE COMMANDEE
	PRISE SPECIALEE
	ALIMENTATION EN ATTENTE
	PRISE DE COMMUNICATION
	PRISE TV
	LIAISONS EQUIPOTENTIELLES
	INTERPHONE
	THERMOSTAT D'AMBIANCE
	PANNEAU RADIANT

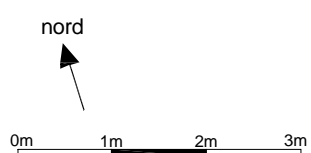

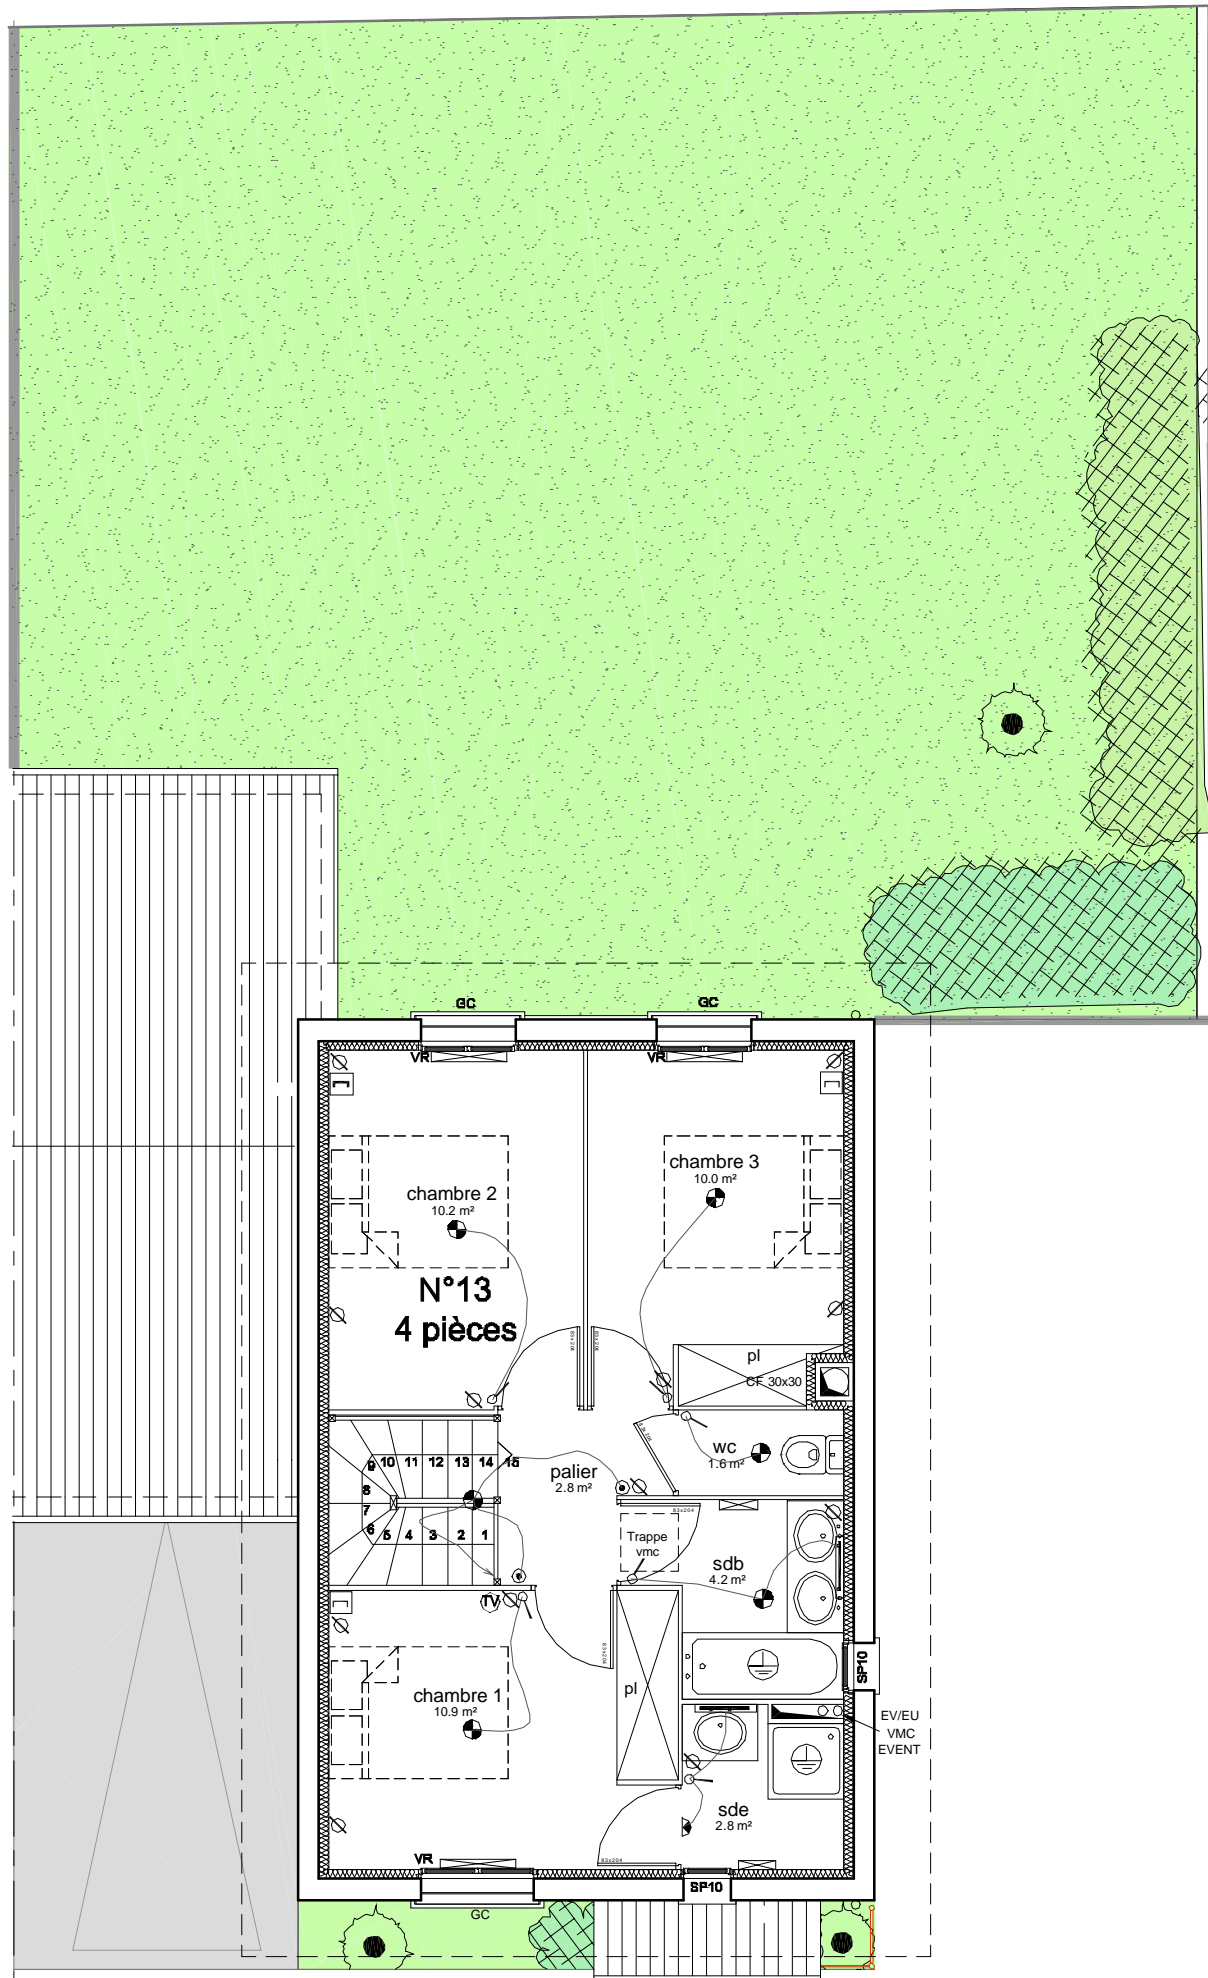

## Le Domaine de Lys

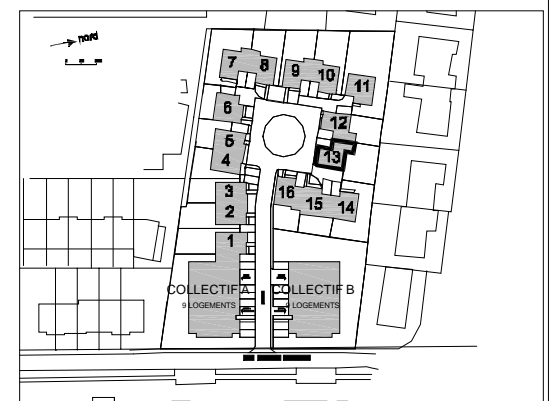

Maison N°13 4 PIECES  
étage

13.04.2007

ENTREE	4.7 m²
SEJOUR	28.4 m²
CUISINE	9.5 m²
WC	1.5 m²
PALIER	2.8 m²
CHAMBRE 1	10.9 m²
CHAMBRE 2	10.2 m²
CHAMBRE 3	10.0 m²
SDB	4.2 m²
SDE	2.8 m²
WC	1.6 m²

**TOTAL HABITABLE 86.6 m²**

GARAGE 19.7 m²

**PARCELLE 226 m²**  
DONT JARDIN CLOS 120 m²

### LEGENDE SCHEMA ELECTRIQUE

Symbole	Désignation
REP-1	DOUILLE DCL BOUT DE FIL
REP-2	REGLETTE CUISINE 18 W
REP-3	REGLETTE SALLE DE BAIN 80 W
REP-4	HUBLOT POLYCARBONATE 100 W
REP-5	HUBLOT POLYCARBONATE 100 W AVEC DETECTEUR DE MOUVEMENT
	PETIT APPAREILLAGE ENCASTRE
	PETIT APPAREILLAGE ETANCHE
	PRISE COMMANDEE
	PRISE SPECIALISEE
	ALIMENTATION EN ATTENTE
	PRISE DE COMMUNICATION
	PRISE TV
	LIAISONS EQUIPOTENTIELLES
	INTERPHONE
	THERMOSTAT D'AMBIANCE
	PANNEAU RADIANT

