

LOGEMENT N°401  
BATIMENT D - RDC

4 PIECES

ENTREE	5.75 M <sup>2</sup>
SEJOUR	24.40 M <sup>2</sup>
CUISINE	9.55 M <sup>2</sup>
DEGAGEMENT	5.10 M <sup>2</sup>
SALLE DE BAINS	5.45 M <sup>2</sup>
SALLE D'EAU	2.10 M <sup>2</sup>
W.C	1.95 M <sup>2</sup>
CHAMBRE 1 + PL	11.45 M <sup>2</sup>
CHAMBRE 2	11.55 M <sup>2</sup>
CHAMBRE 3	11.30 M <sup>2</sup>


TOTAL HABITABLE 88.60 M<sup>2</sup>

TERRASSE 22.60 M<sup>2</sup>

JARDIN A JOUISSANCE PRIVATIVE 27.40 M<sup>2</sup>

**LEGENDE SCHEMA ELECTRIQUE**

	Va et vient		Douille DCL
	Interrupteur		Douille DCL en applique
	Bouton-poussoir		Applique balcon
	Interrupteur à voyant		Liaison equipotentielle
	Bouton poussoir porte-étiquette		Panneau rayonnant
	Prise de courant BIp. +T 10/16A		Connecteur
	Prise de courant BIp. +T 10/16A à hauteur		Sèche-serviettes
	Prise de courant BIp. +T 10/16A étanche		Combine interphone
	Sortie de fils BIp. +T 20A		Programmeur
	Prise RJ 45 Téléphone		Tableau dabonné
	Prise Télévision		
	Alimentation cumulus		

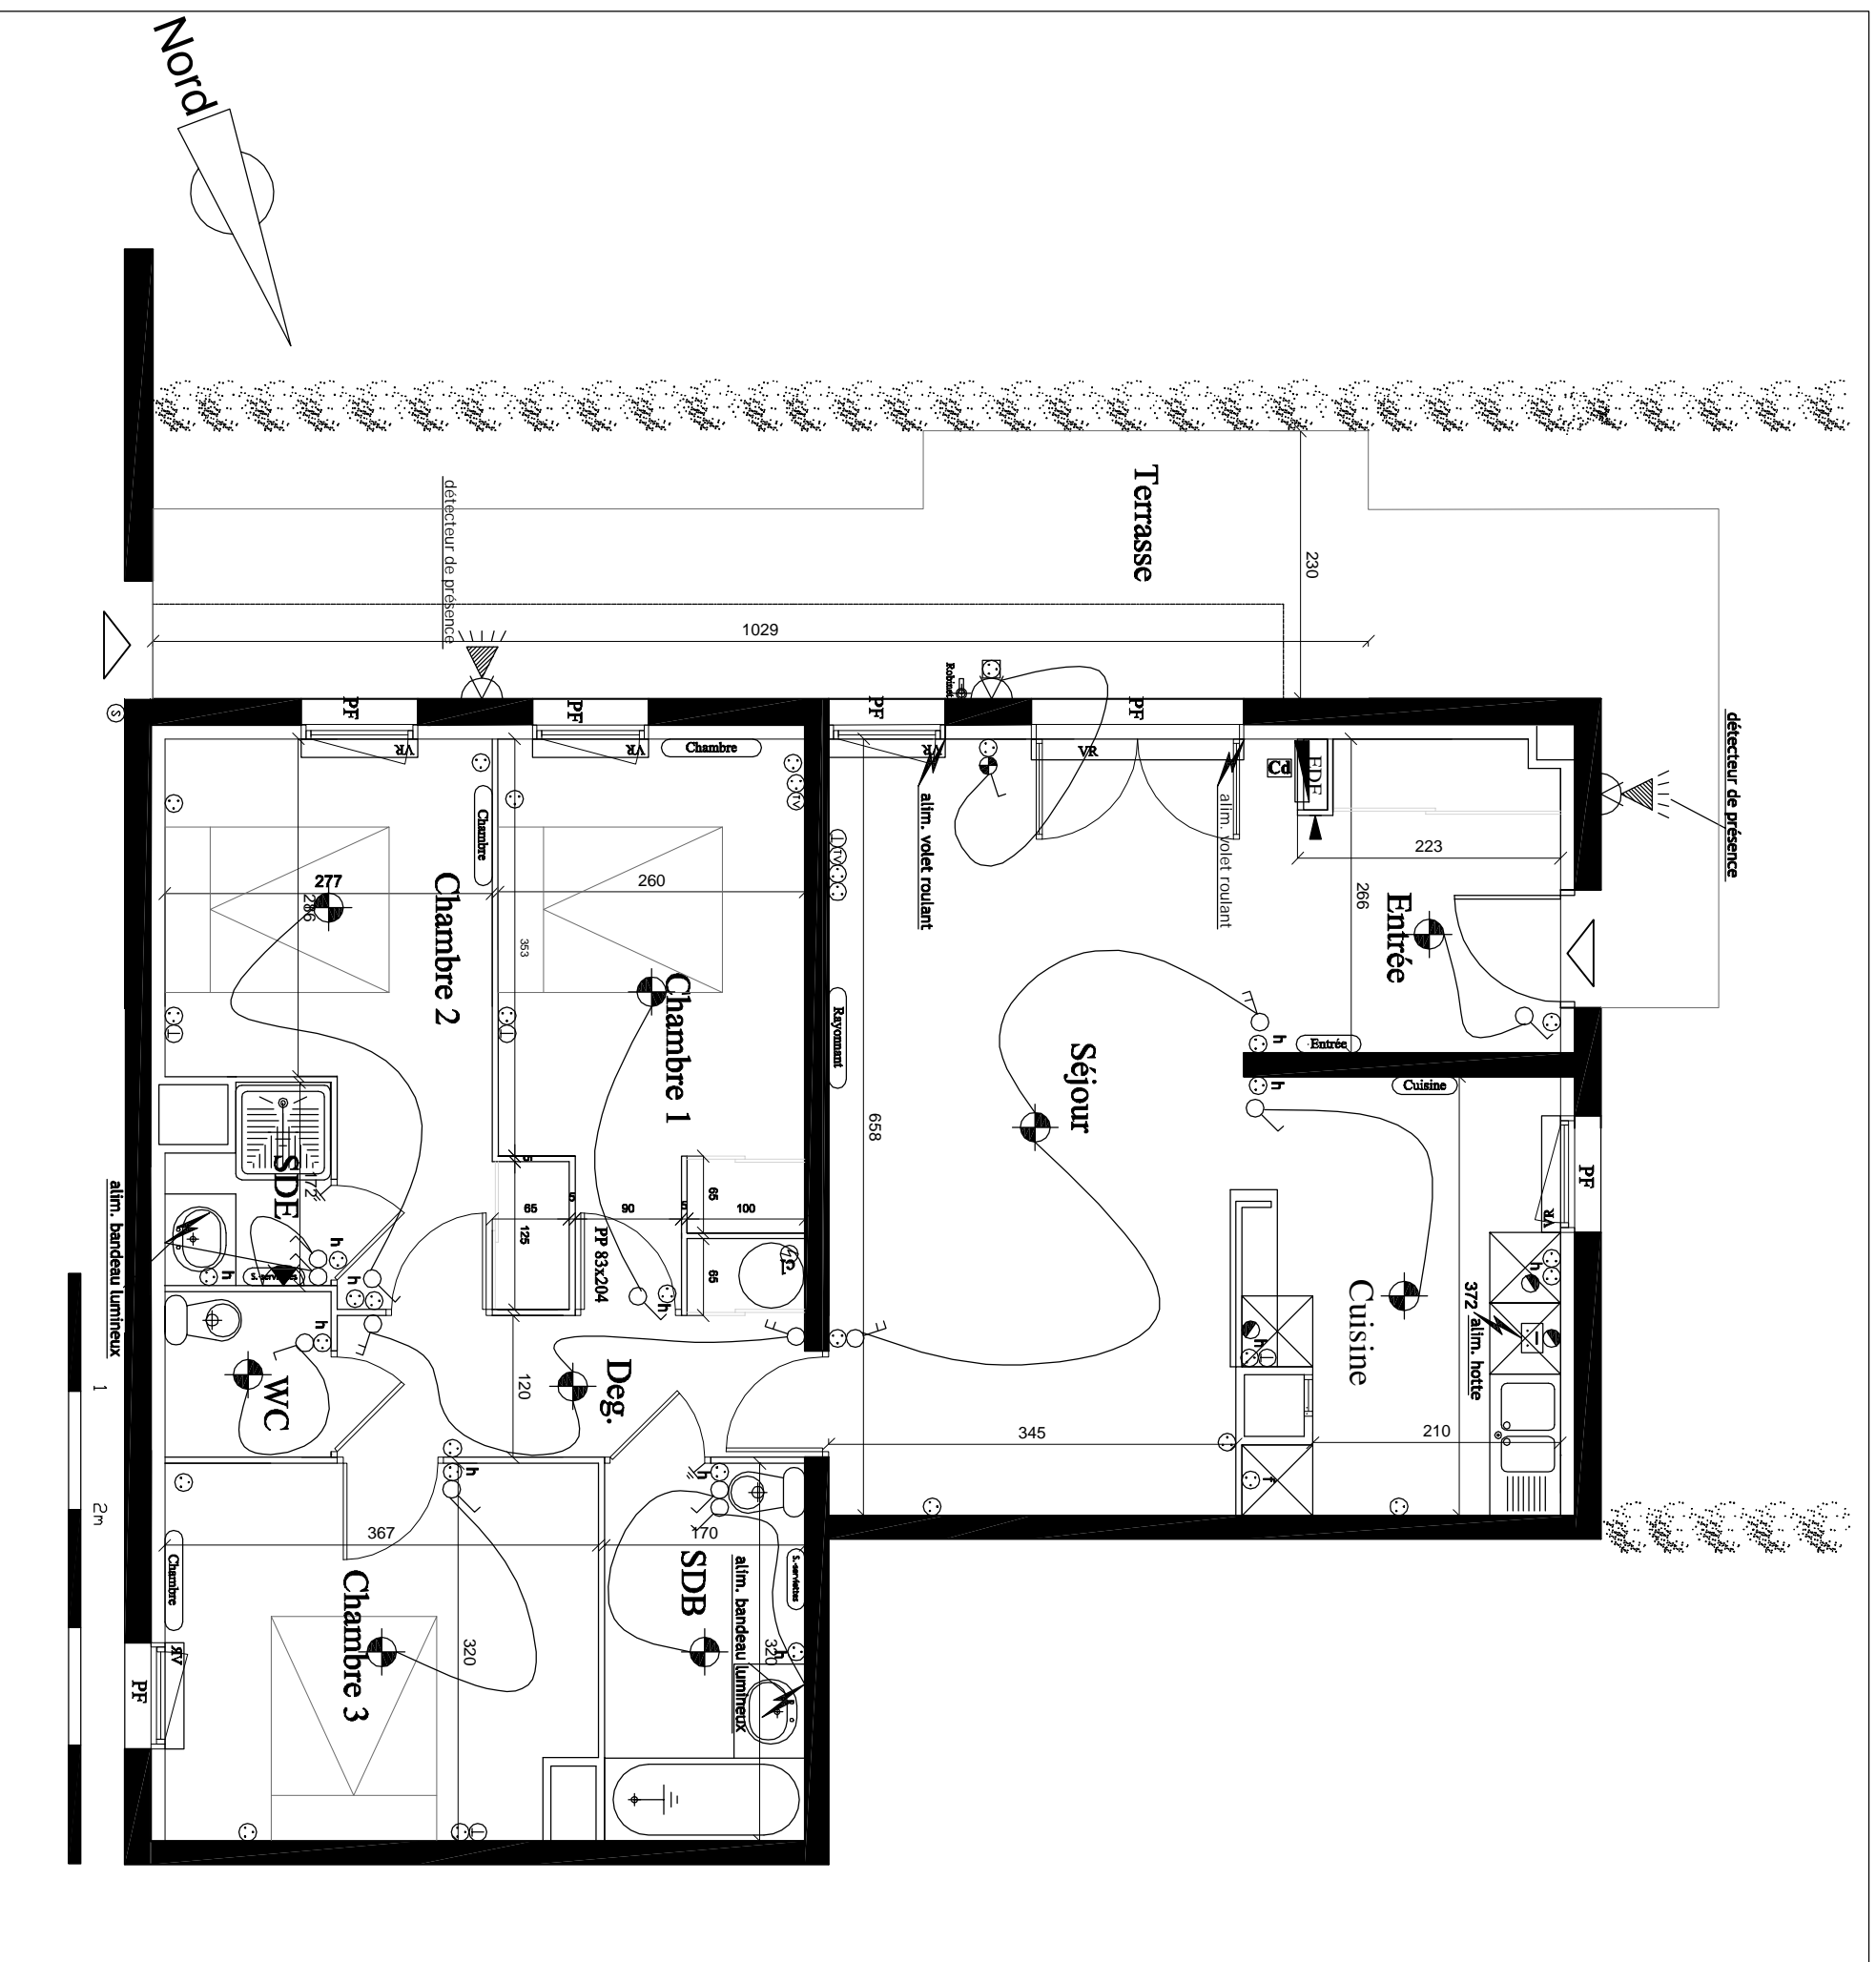

LES COTES ET LES SURFACES ANSSI QUE L'EMPLACEMENT DES GAINES ET DU CUMULUS SONT MENTIONNEES A TITRE INDICATIFS. ELLES SONT SUSCEPTIBLES DE VARIATIONS EN FONCTION DIMPERATIFS TECHNIQUES OU ADMINISTRATIFS.