


LOGEMENT N°411
BATIMENT D R+1
3 PIECES

ENTREE	9.55 M ²
SEJOUR	32.40 M ²
CUISINE	7.70 M ²
SALLE DE BAINS	4.65 M ²
W.C	1.60 M ²
CHAMBRE 1 + PL	12.90 M ²
CHAMBRE 2 + PL	11.35 M ²
CELLIER	2.75 M ²

TOTAL HABITABLE	82.90 M ²
BALCON	7.77 M ²

LEGENDE SCHEMA ELECTRIQUE

- Va et vient
- Interrupteur
- Bouton-poussoir
- Interrupteur à voyant
- Bouton poussoir porte-étiquette
- Prise de courant Bip. +T 10V/16A
- Prise de courant Bip. +T 10V/16A à hauteur
- Prise de courant Bip. +T 20A
- Sortie de fils Bip. +T 32A
- Prise RJ 45 Telephone
- Prise Television
- Alimentation cumulus
- Douille DCI
- Douille DCI en applique
- Applique balcon
- Liaison equipotentielle
- Panneau rayonnant
- Convercteur
- Seche-serveiettes
- Combiné interphone
- Programmeur
- Tableau d'abonné

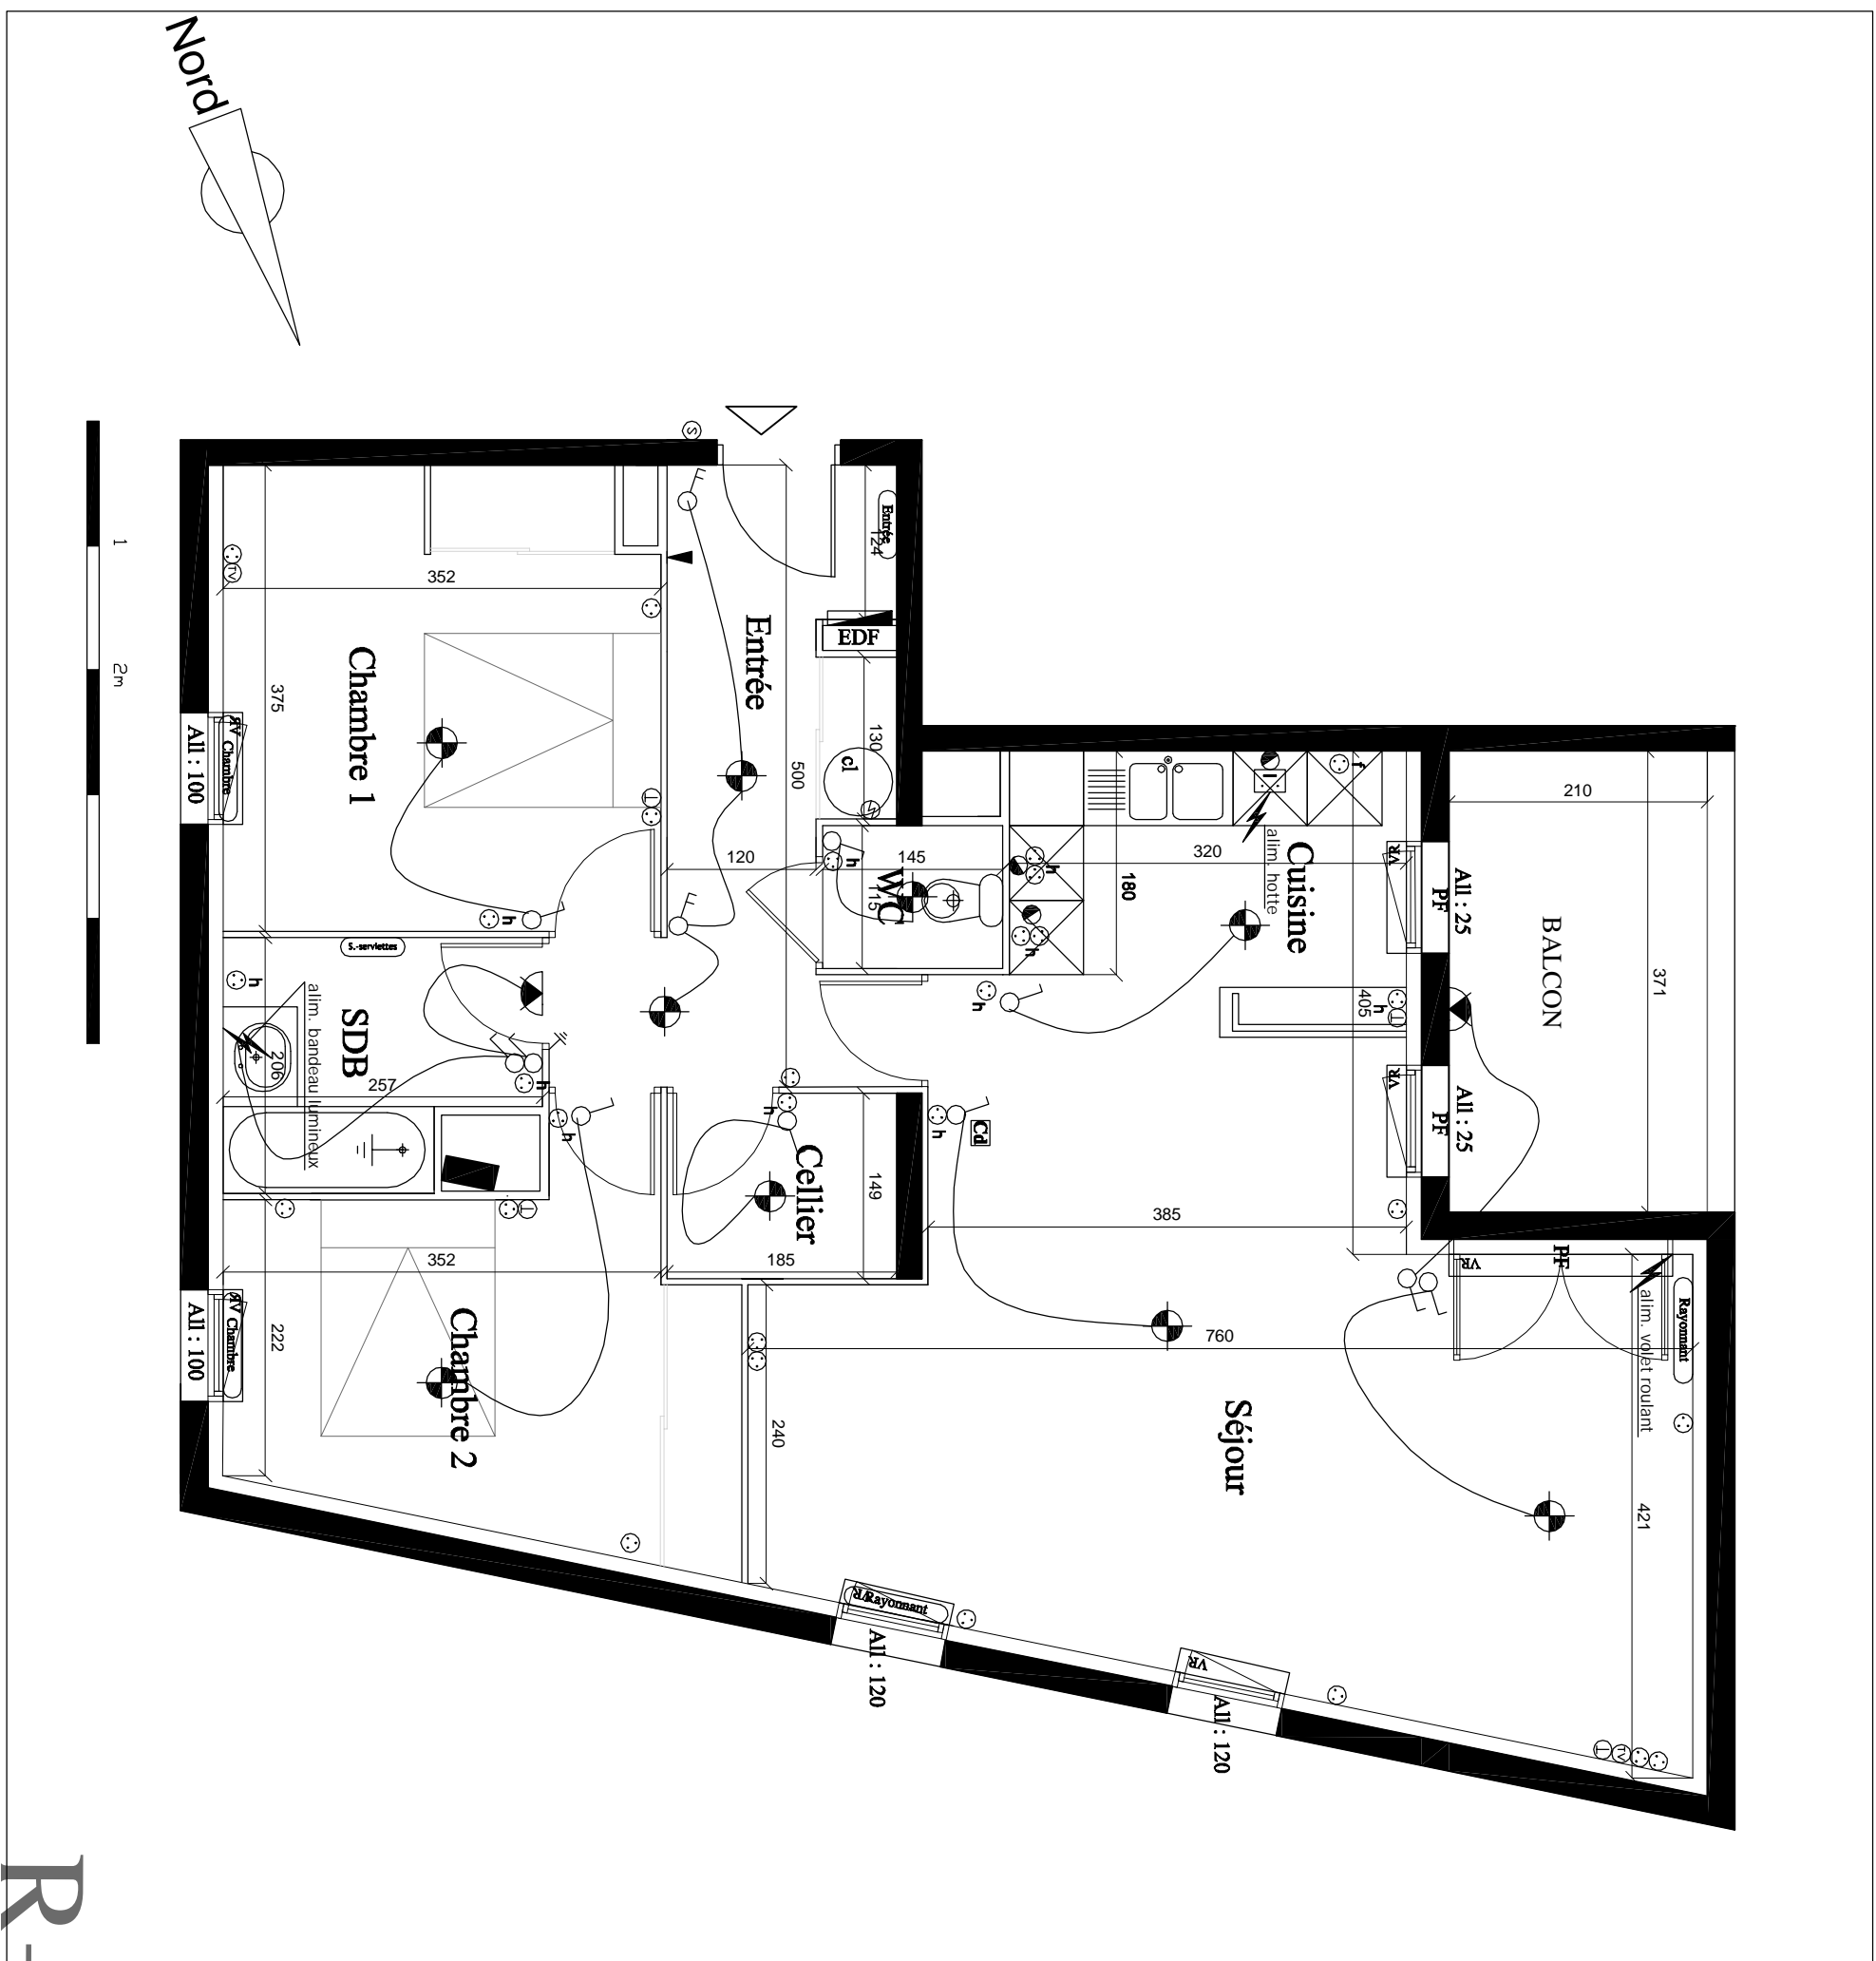

LES COTES ET LES SURFACES ANSI QUE L'EMPLACEMENT DES GAINES ET DU CUMULUS SONT MENTIONNES A TITRE INDICATIFS. ELLES SONT SUSCEPTIBLES DE VARIATIONS EN FONCTION DIMPERATIFS TECHNIQUES OU ADMINISTRATIFS.