


APPARTEMENT	TYPE	NIVEAU	BAT
B.001	F5	RDC	B

SURFACES	
ENTREE	7.75m ²
SEJOUR	29.21m ²
CUISINE	10.85m ²
DEGAGEMENT 1	5.95m ²
DEGAGEMENT 2	2.14m ²
CHAMBRE 1	10.70m ²
CHAMBRE 2 + PLACARD	11.16m ²
CHAMBRE 3	10.81m ²
CHAMBRE 4	9.38m ²
SALLE DE BAINS	3.73m ²
SALLE D'EAU	2.80m ²
W.C.	1.45m ²
SURFACE HABITABLE	105.93m ²
TERRASSE	17.17m ²
JARDINS	86.86m ² & 12.61m ²

LEGENDE SYMBOLES	
	TELEPHONE
	TELEVISION
	PRISE ETANCHE
	PLAFONNIER
	APPLIQUE
	ROBINET

	HAUTEUR SOUS PLAFOND	2.50 m
	HAUTEUR SOUS SOFFITES ET FAUX-PLAFOND	2.10 m
	HAUTEUR HABITABLE	1.80 m

DATE : 15 SEPTEMBRE 2007

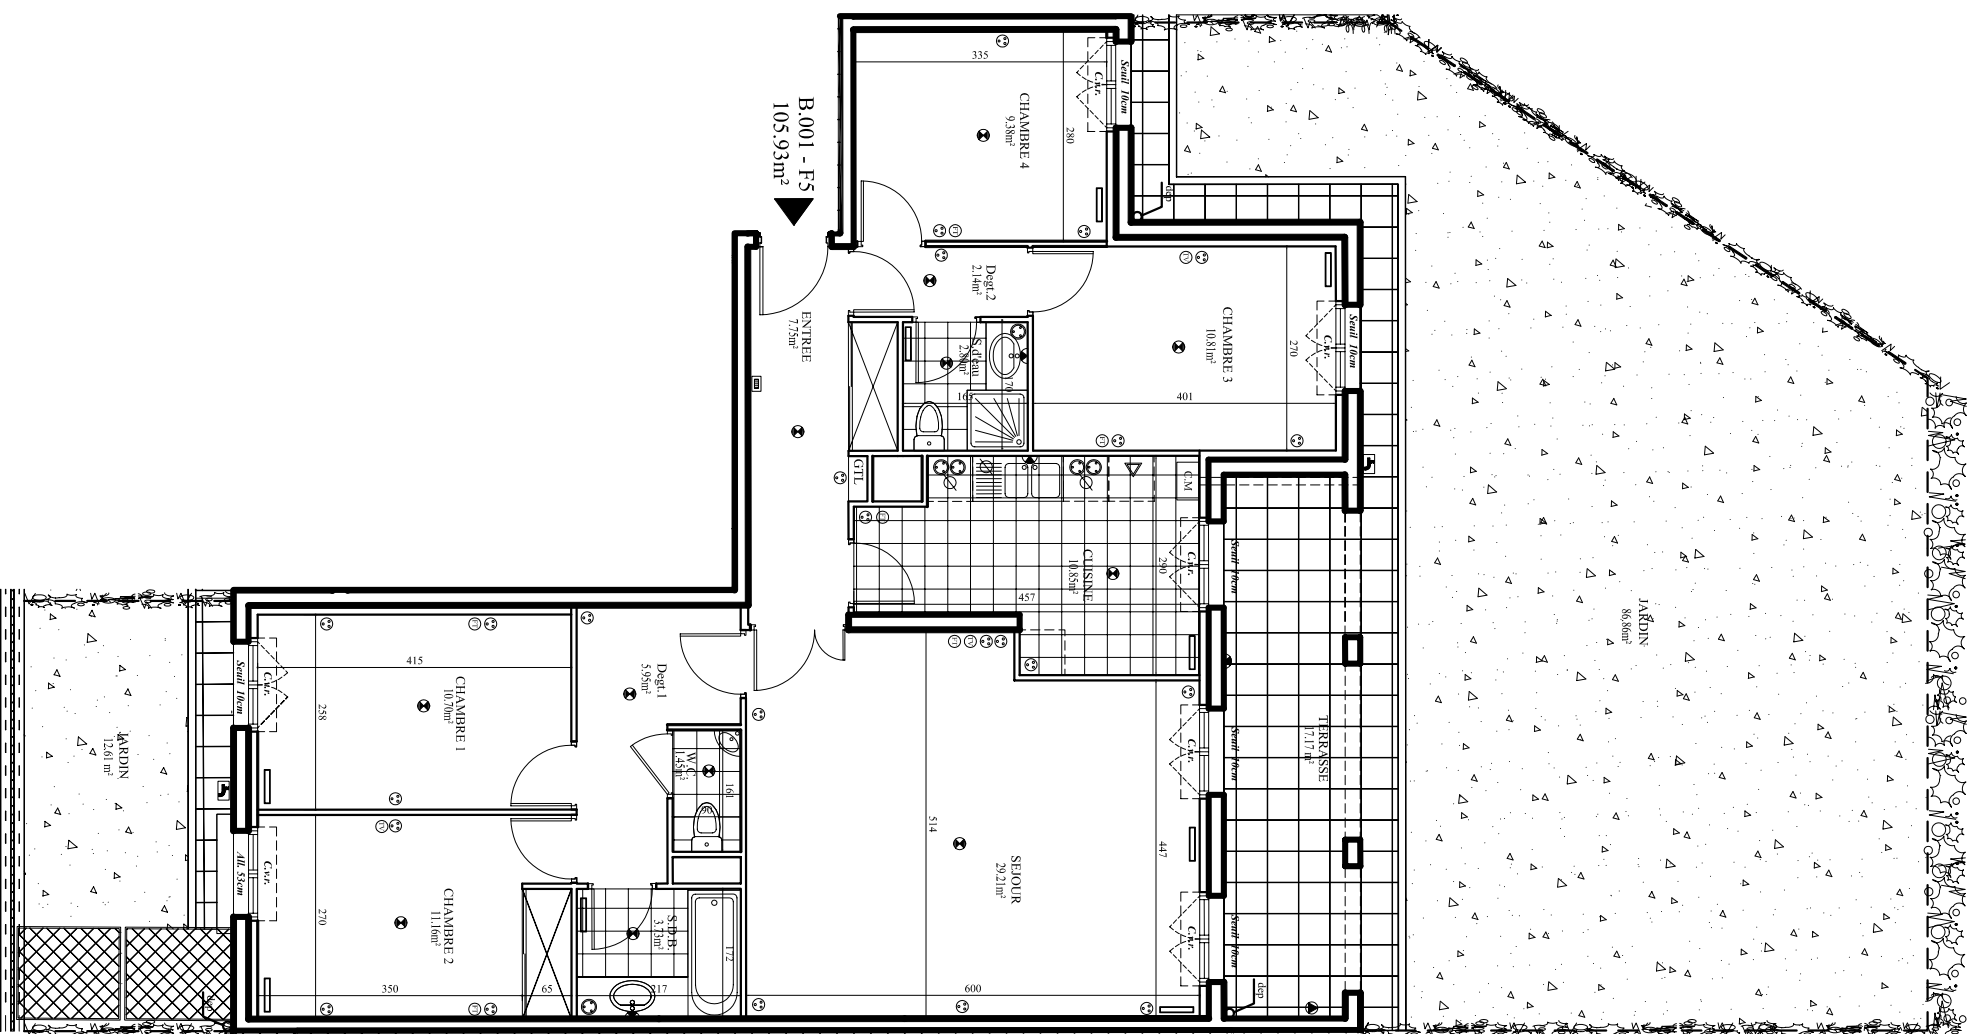

B.001 - F5
105.93m²



NOTA : Des modifications sont susceptibles d'être apportées en fonction des nécessités techniques et administratives de la réalisation, tant en ce qui concerne les dimensions libres que l'équipement. Les surfaces sont approximatives, les retombées, faux-plafonds, ainsi que l'implémentation des équipements sanitaires sont figurés à titre indicatif.