



APPARTEMENT	TYPE	NIVEAU	BAT
B.301	F5	R + 3	B

SURFACES	
ENTREE	7.75m ²
SEJOUR	29.21m ²
CUISINE	10.85m ²
DEGAGEMENT 1	5.95m ²
DEGAGEMENT 2	2.14m ²
CHAMBRE 1	10.70m ²
CHAMBRE 2 + PLACARD	11.16m ²
CHAMBRE 3	10.81m ²
CHAMBRE 4	9.38m ²
SALLE DE BAINS	3.73m ²
SALLE D'EAU	2.80m ²
W.C.	1.45m ²
SURFACE HABITABLE	105.93m ²
LOGGIA	11.51m ²

LEGENDE SYMBOLES	
	RADIATEUR
	PRISE BASSE
	PRISE HAUTE
	PRISE 32A + HOTTE
	PRISE 1L - 1V - FOUR
	VIDEOPHONE
	ROBINET
	TELEPHONE
	TELEVISION
	PRISE ETANCHE
	PLAFONNIER
	APPLIQUE

	HAUTEUR SOUS PLAFOND	2.50 m
	ET FAUX-PLAFOND	2.10 m
	HAUTEUR HABITABLE	1.80 m

DATE : 15 Septembre 2007

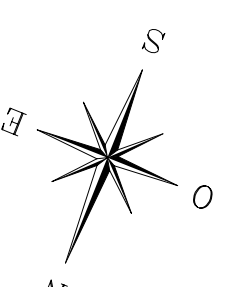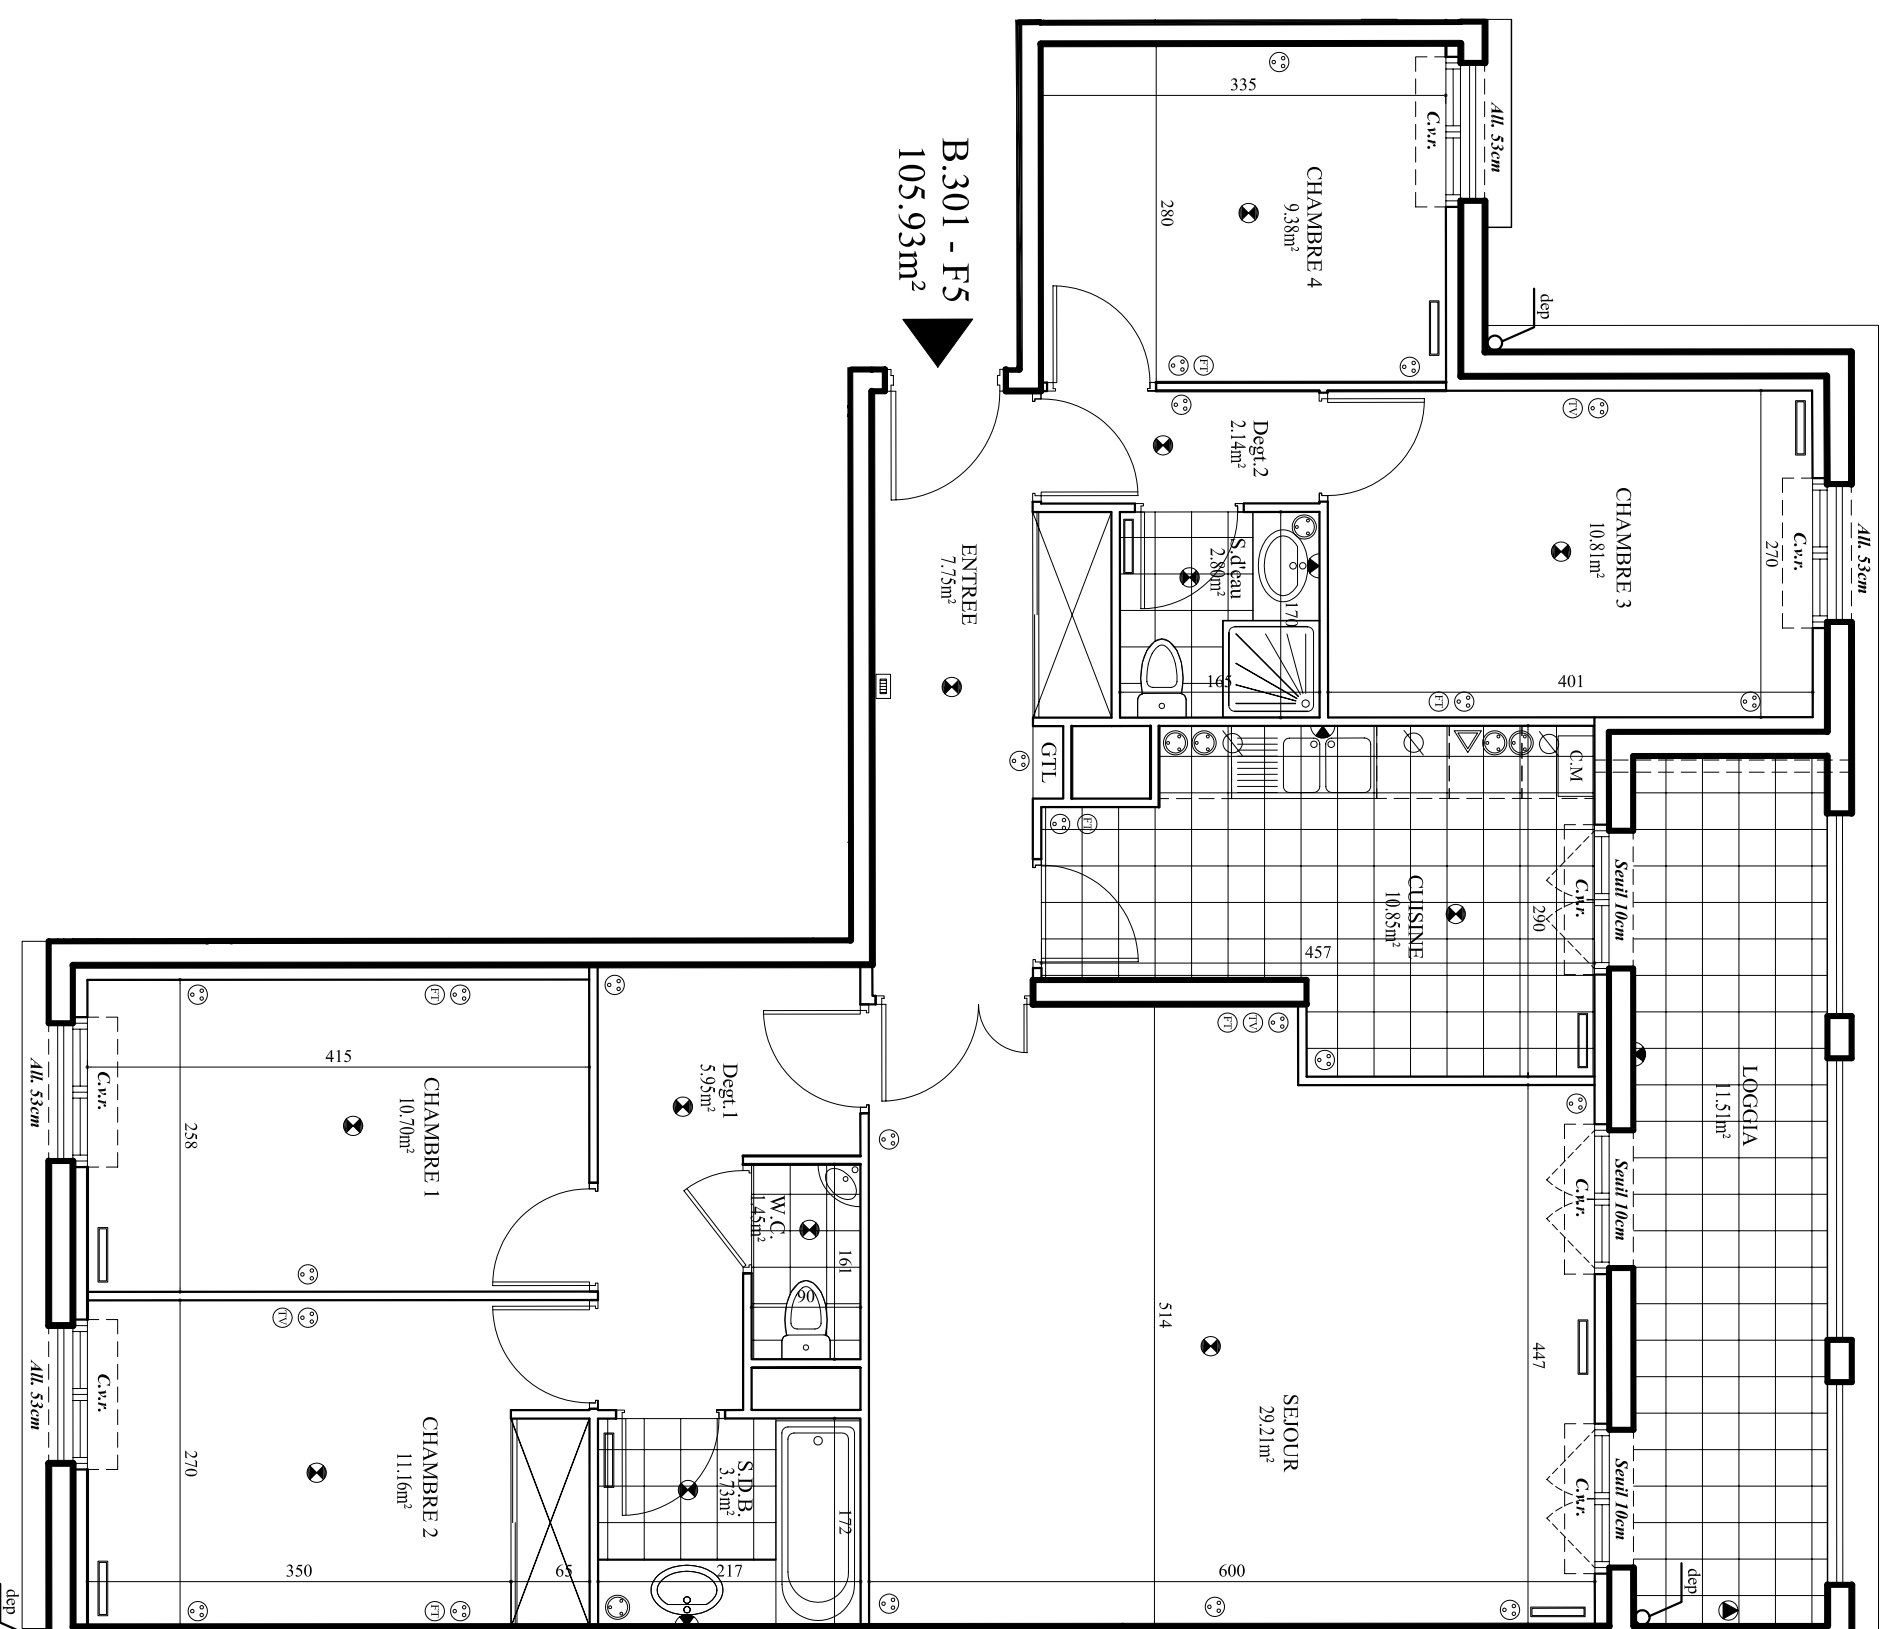

B.301 - F5
105.93m²



NOTA : Des modifications sont susceptibles d'être apportées en fonction des nécessités techniques et administratives de la réalisation, tant en ce qui concerne les dimensions libres que l'équipement. Les surfaces sont approximatives, les retombées, faux-plafonds, ainsi que l'emplacement des équipements sanitaires sont figurés à titre indicatif.