

APPARTEMENT	TYPE	NIVEAU	BAT
B.401	F5	R + 4	B



SURFACES	Habitables	Utiles
ENTREE	7.75m ²	7.75m ²
SEJOUR	29.21m ²	29.21m ²
CUISINE	10.85m ²	10.85m ²
DEGAGEMENT 1	5.95m ²	5.95m ²
DEGAGEMENT 2	1.56m ²	1.56m ²
CHAMBRE 1	10.42m ²	10.53m ²
CHAMBRE 2 + PLACARD	10.86m ²	10.96m ²
CHAMBRE 3	10.01m ²	10.34m ²
CHAMBRE 4	9.07m ²	9.18m ²
SALLE DE BAINS	3.73m ²	3.73m ²
SALLE D'EAU	2.80m ²	2.80m ²
W.C.	1.45m ²	1.45m ²
SURFACE HABITABLE	103.66m ²	104.31m ²
TERRASSE		11.51m ²

LEGENDE SYMBOLES

	RADIATEUR		TELEPHONE
	PRISE BASSE		TELEVISION
	PRISE HAUTE		PRISE ETANCHE
	PRISE 32A + HOTTE		PLAFONNIER
	PRISE LI - LV - FOUR		APPLIQUE
	VIDEOPHONE		
	ROBINET		

	HAUTEUR SOUS PLAFOND	2.60 m
	HAUTEUR PLAFOND	2.10 m
	HAUTEUR HABITABLE	1.80 m

DATE : 15 Septembre 2007

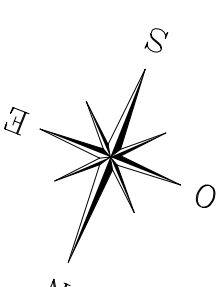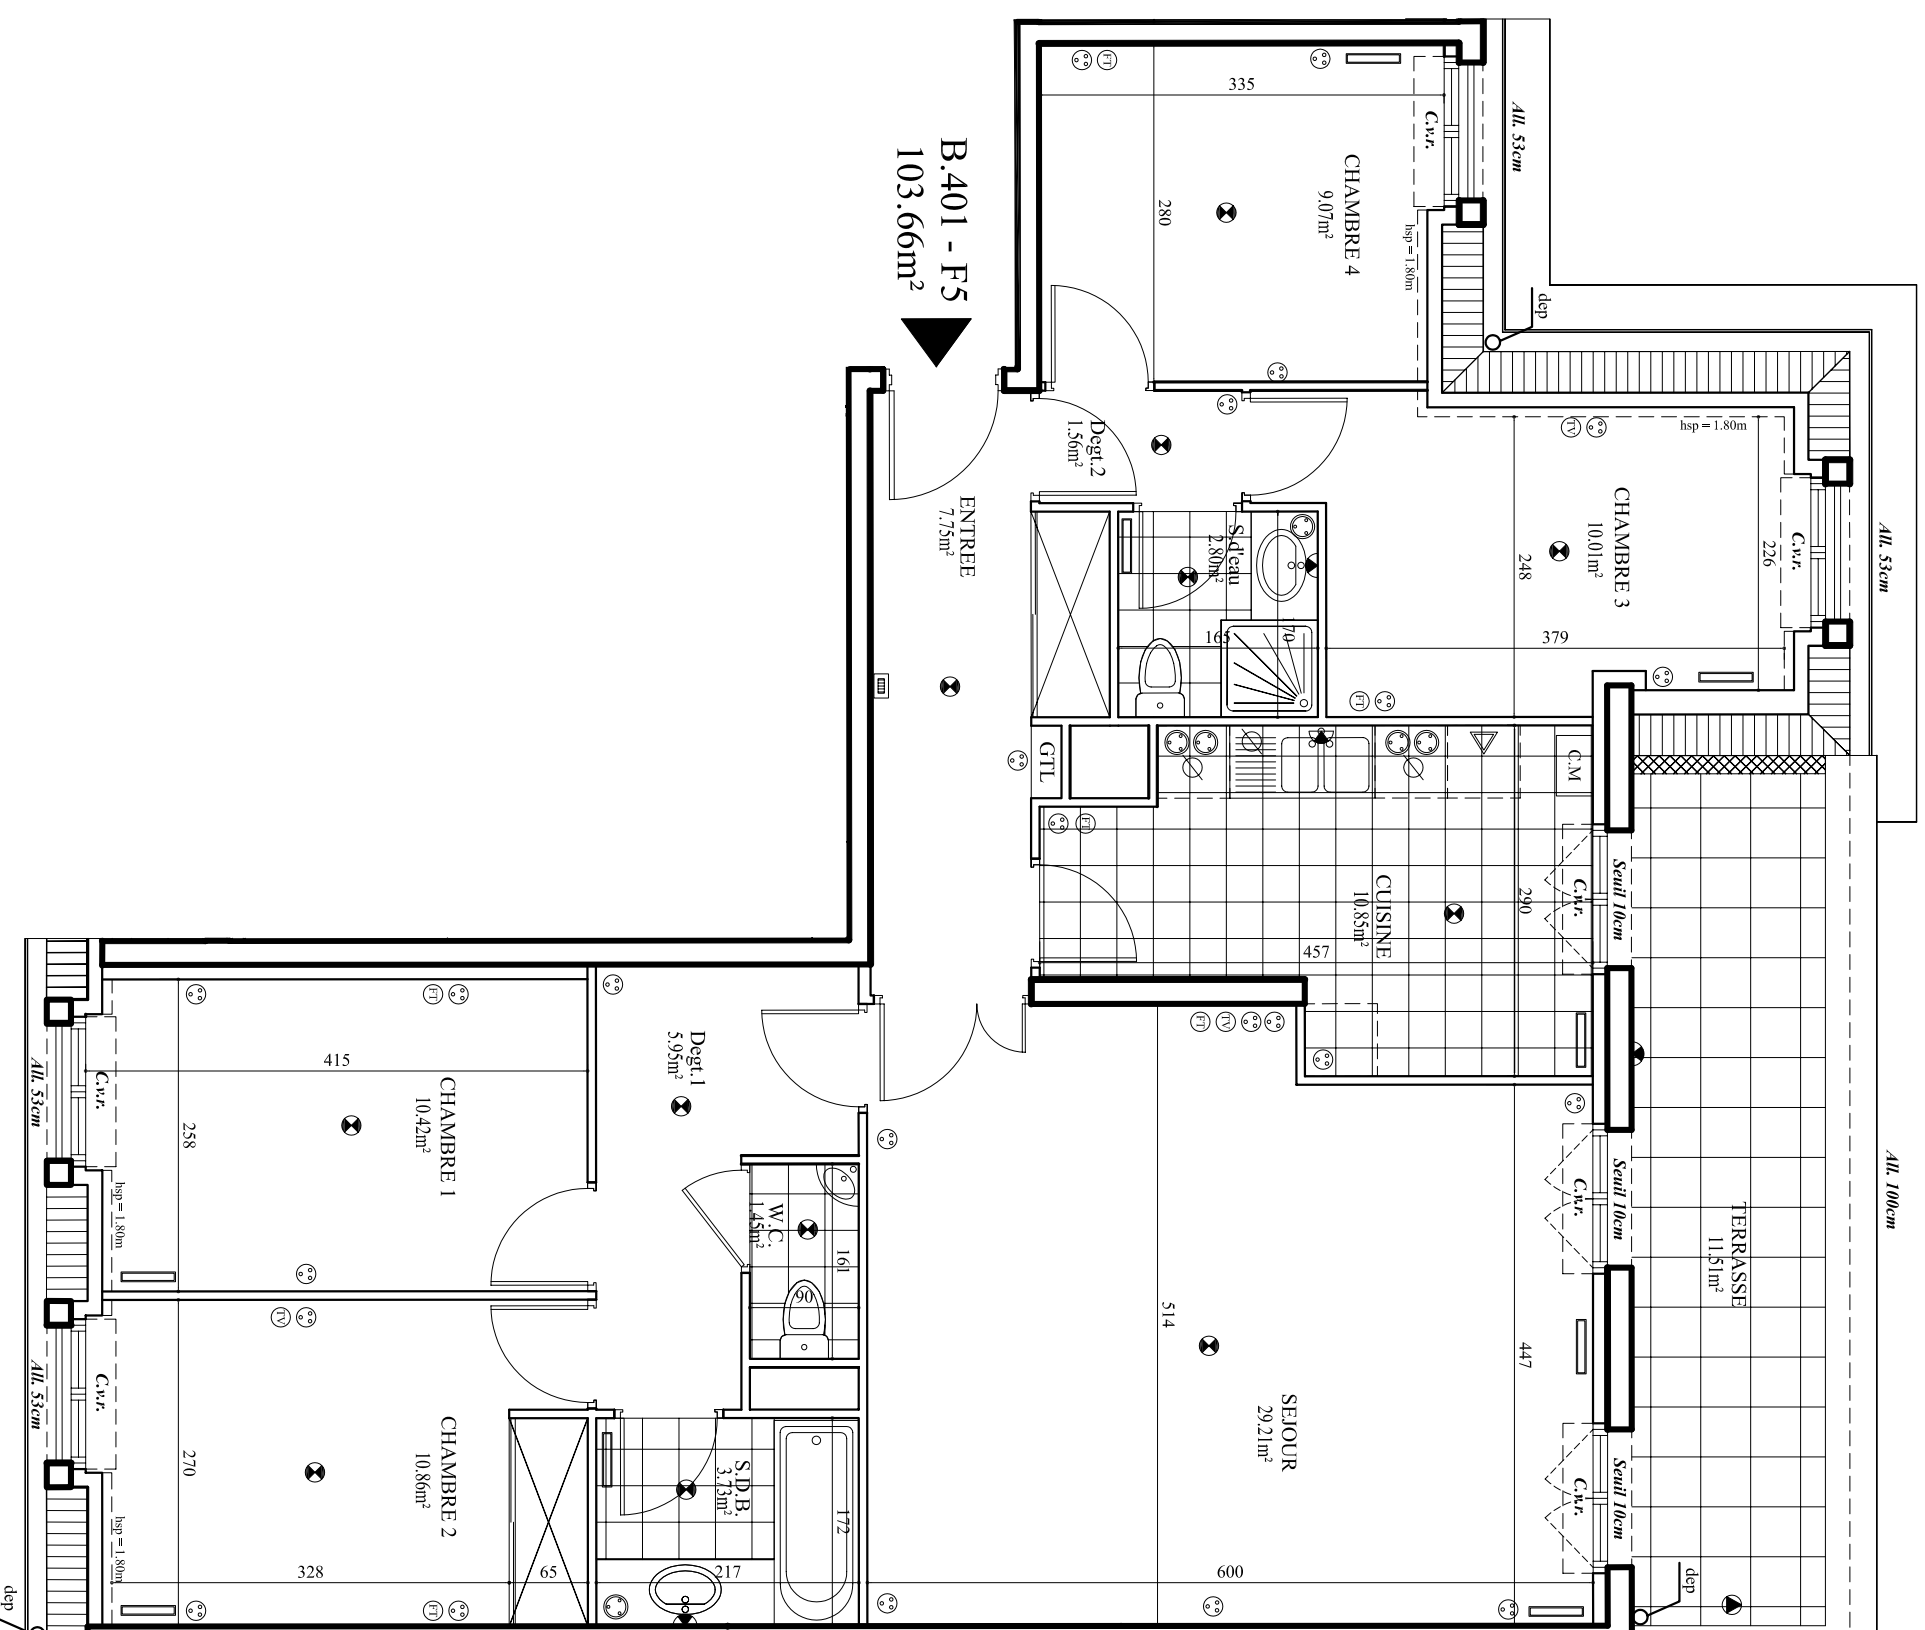

B.401 - F5
103.66m²



NOTA : Des modifications sont susceptibles d'être apportées en fonction des nécessités techniques et administratives de la réalisation, tant en ce qui concerne les dimensions libres que l'équipement. Les surfaces sont approximatives, les retombées, faux-plafonds, ainsi que l'emplacement des équipements sanitaires sont figurés à titre indicatif.