



LES VILLAS DU LYS


Montigny le Bretonneux

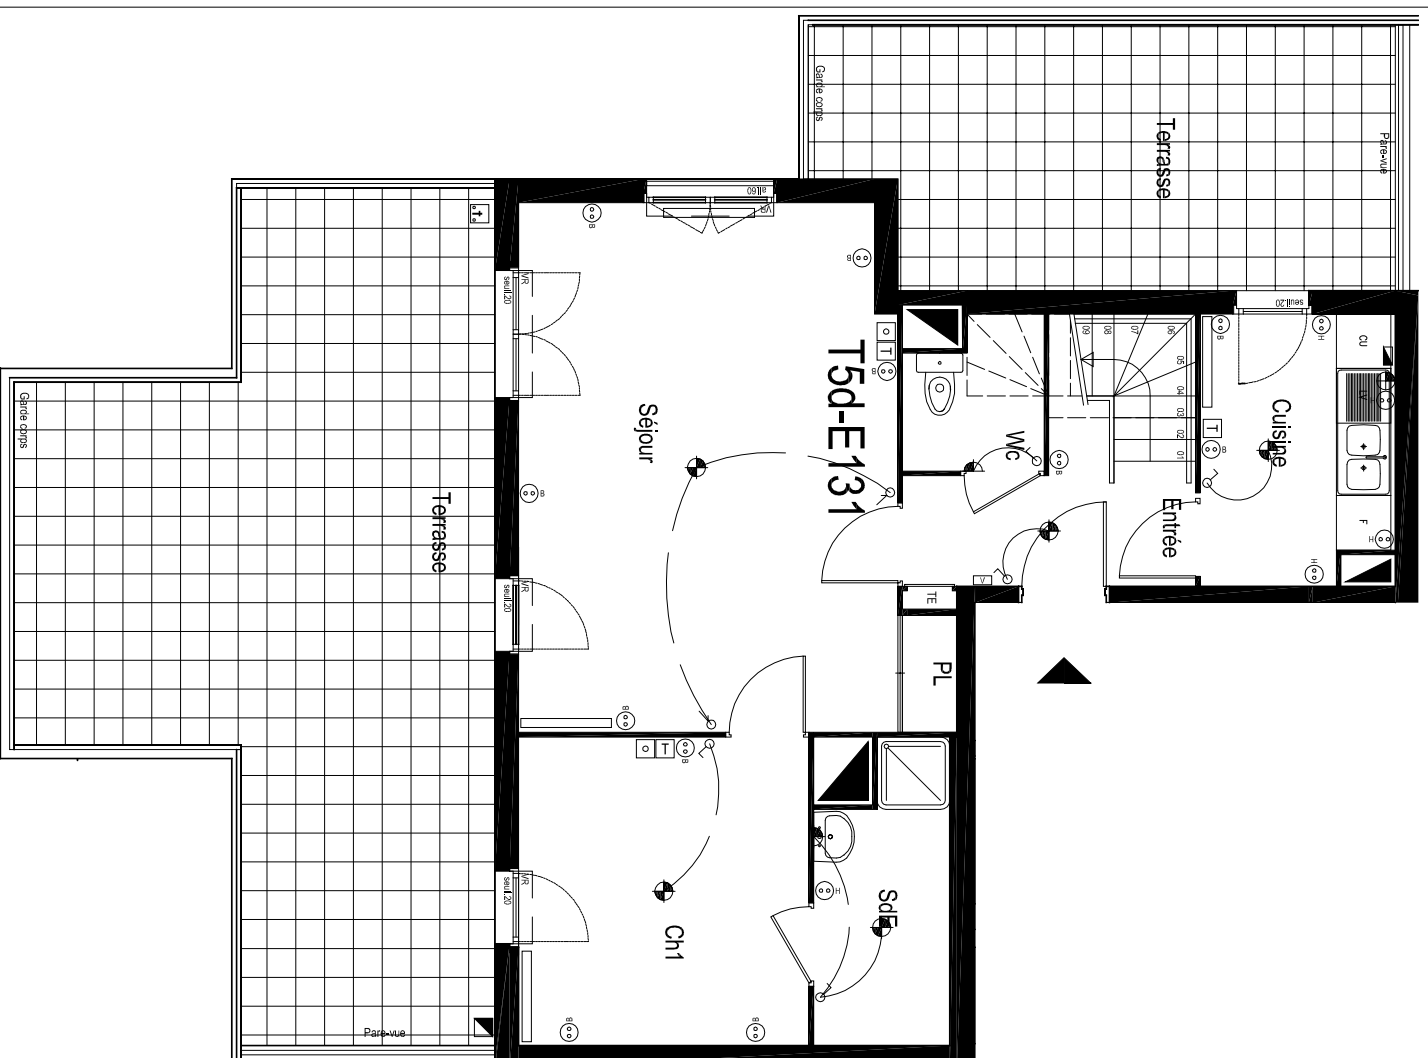

Niveau bas

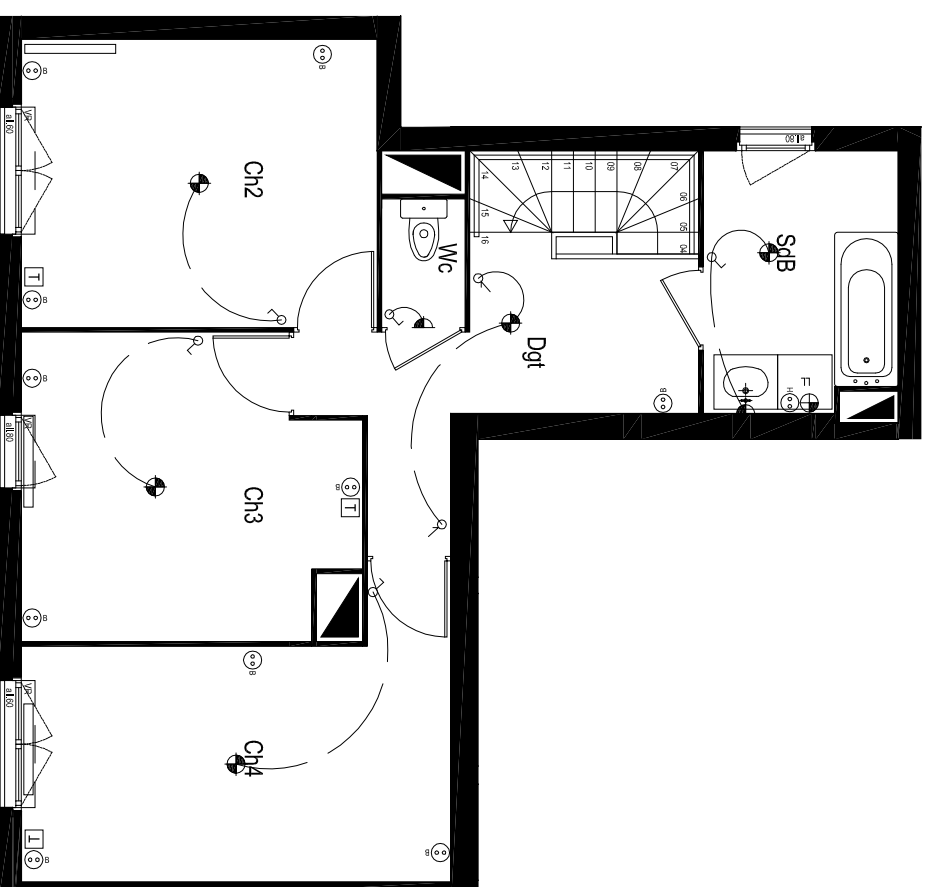

Niveau haut

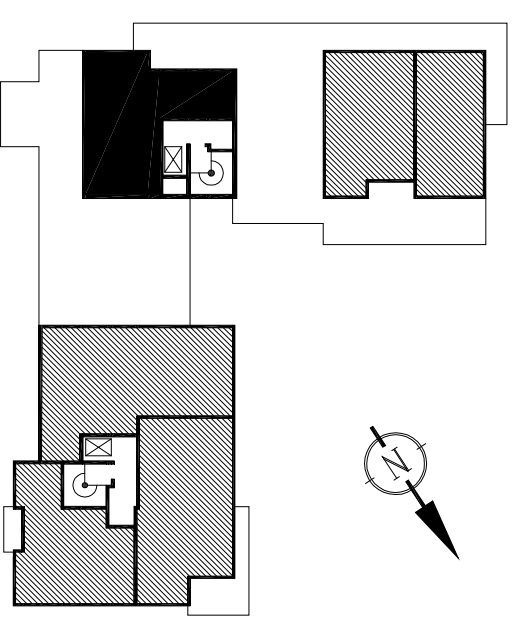

TYPE T5 duplex
LOT N° E131
NIVEAU R+3-R+4

TABLEAU DE SURFACES

Entrée	4,65 m ²
Cuisine	6,19 m ²
Séjour	24,94 m ²
WC bas	2,39 m ²
SdB	4,54 m ²
Ch 1	10,88 m ²
Ch 2	12,47 m ²
Ch 3	11,59 m ²
Ch 4	13,16 m ²
SdB	6,03 m ²
WC haut	1,31 m ²
Dgt	7,56 m ²
S. HABITABLE	105,71 m²
S.TOTALE	105,71 m²
Terrasse/Balcon	54,19 m ²

- ▣ PRISE 16 A+T EXTERIEURE
- ⊖ PRISE 16 A+T BASSE
- ⊕ PRISE 16 A+T HAUTE
- ⊖ PRISE 16 A+T SPECIALISEE POUR LAVE-LINGE
- ▣ PRISE 32 A+T
- ⊖ PRISE TELEPHONE
- ⊖ PRISE TV
- ⊖ INTERRUPTEUR SIMPLE
- ⊖ INTERRUPTEUR VA ET VIENT
- ⊖ VIDEOPHONE
- ⊖ PLAFONNIER
- ⊖ POINT LUMINEUX
- ▣ RADIATEUR
- ⊕ ROBINET DE PUISAGE

- ▣ Sofrite
- ▣ Faux-Plafond



Nota : Des modifications sont susceptibles d'être apportées en fonction des nécessités techniques et administratives pour les dimensions llores et les équipements. Les appareils électriques et de chauffage sont indiqués à titre indicatif. Ils sont susceptibles d'être remplacés, supprimés ou déplacés. Les surfaces sont approximatives. Les retombées, soffites, faux-plafonds, canalisations sont indiquées à titre indicatif.