


ajout PC haute (h=1,20) à côté interrupteur CH1, SdB et Cuisine - indication h=1,20 aux PC à côté interrupteur WC et séjour - ajout soffite dans cuisine - suppression d'1 PC haute et ajout d'1 PC haute h:1,80 pour micro onde à gauche LV dans cuisine - ajout d'une sortie de fil h:1,80 pour notice au dessus cuisson dans cuisine - indication vantoux chissés dans séjour

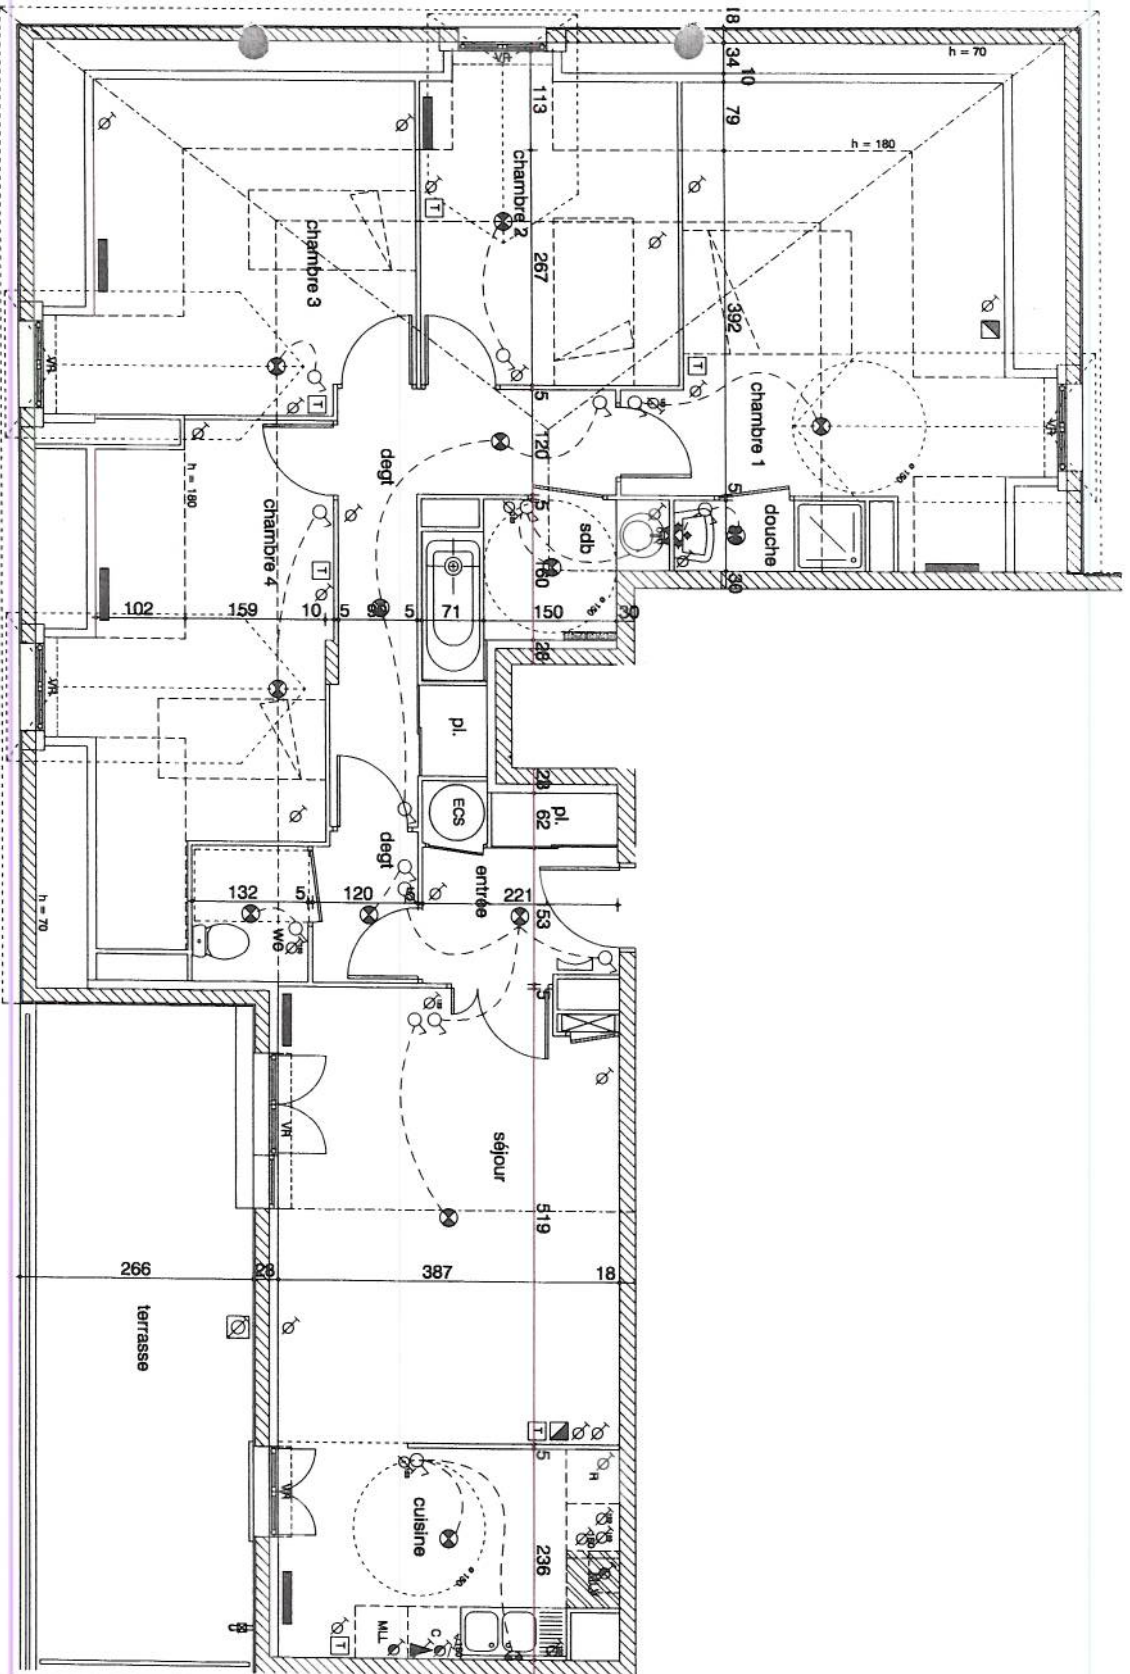

ECHELLE

Des modifications sont susceptibles d'être apportées en fonction des nécessités techniques et administratives de la réalisation, tant en ce qui concerne les dimensions libres que l'équipement. Les surfaces indiquées sont approximatives, les rebordées, l'eau-plafond, ainsi que l'emplacement des équipements sanitaires sont figurés à titre indicatif.



Bouygues Immobilier

DOMAINE DU GRAND CHENE
 Chemin de la Butte au Bailly
 78390 FONTENAY LE FLEURY



5 Pièces - F204 - R+2

ENTRÉE + PLACARDS	4,70 m ²	h < 1,80 m
SEJOUR	19,74 m ²	
CUISINE	8,87 m ²	
CHAMBRE 1	13,02 m ²	6,66 m ²
CHAMBRE 2	9,10 m ²	1,38 m ²
CHAMBRE 3	9,52 m ²	4,84 m ²
CHAMBRE 4	9,71 m ²	4,61 m ²
SALLE DE BAIN	4,11 m ²	
SALLE DEAU	1,73 m ²	
DÉGAGEMENTS + PLACARD	10,15 m ²	
WC	2,02 m ²	
SURFACE HABITABLE	92,67 m²	
TERRASSE	18,34 m²	
SURFACE PRIMITIVE	111,01 m²	

LEGENDE DES APPAREILLAGES

- Interrupteur
- prise 16A + T
- prise 16A + T à 1m20 du sol
- prise 16A + T spécialisée
- prise 32A + T pour cuisson
- vidéophone
- tableau électrique
- radiateur
- prise téléphone
- prise télévision
- applique intérieure
- applique extérieure
- plafonnier
- prise étanche
- robinet de passage