
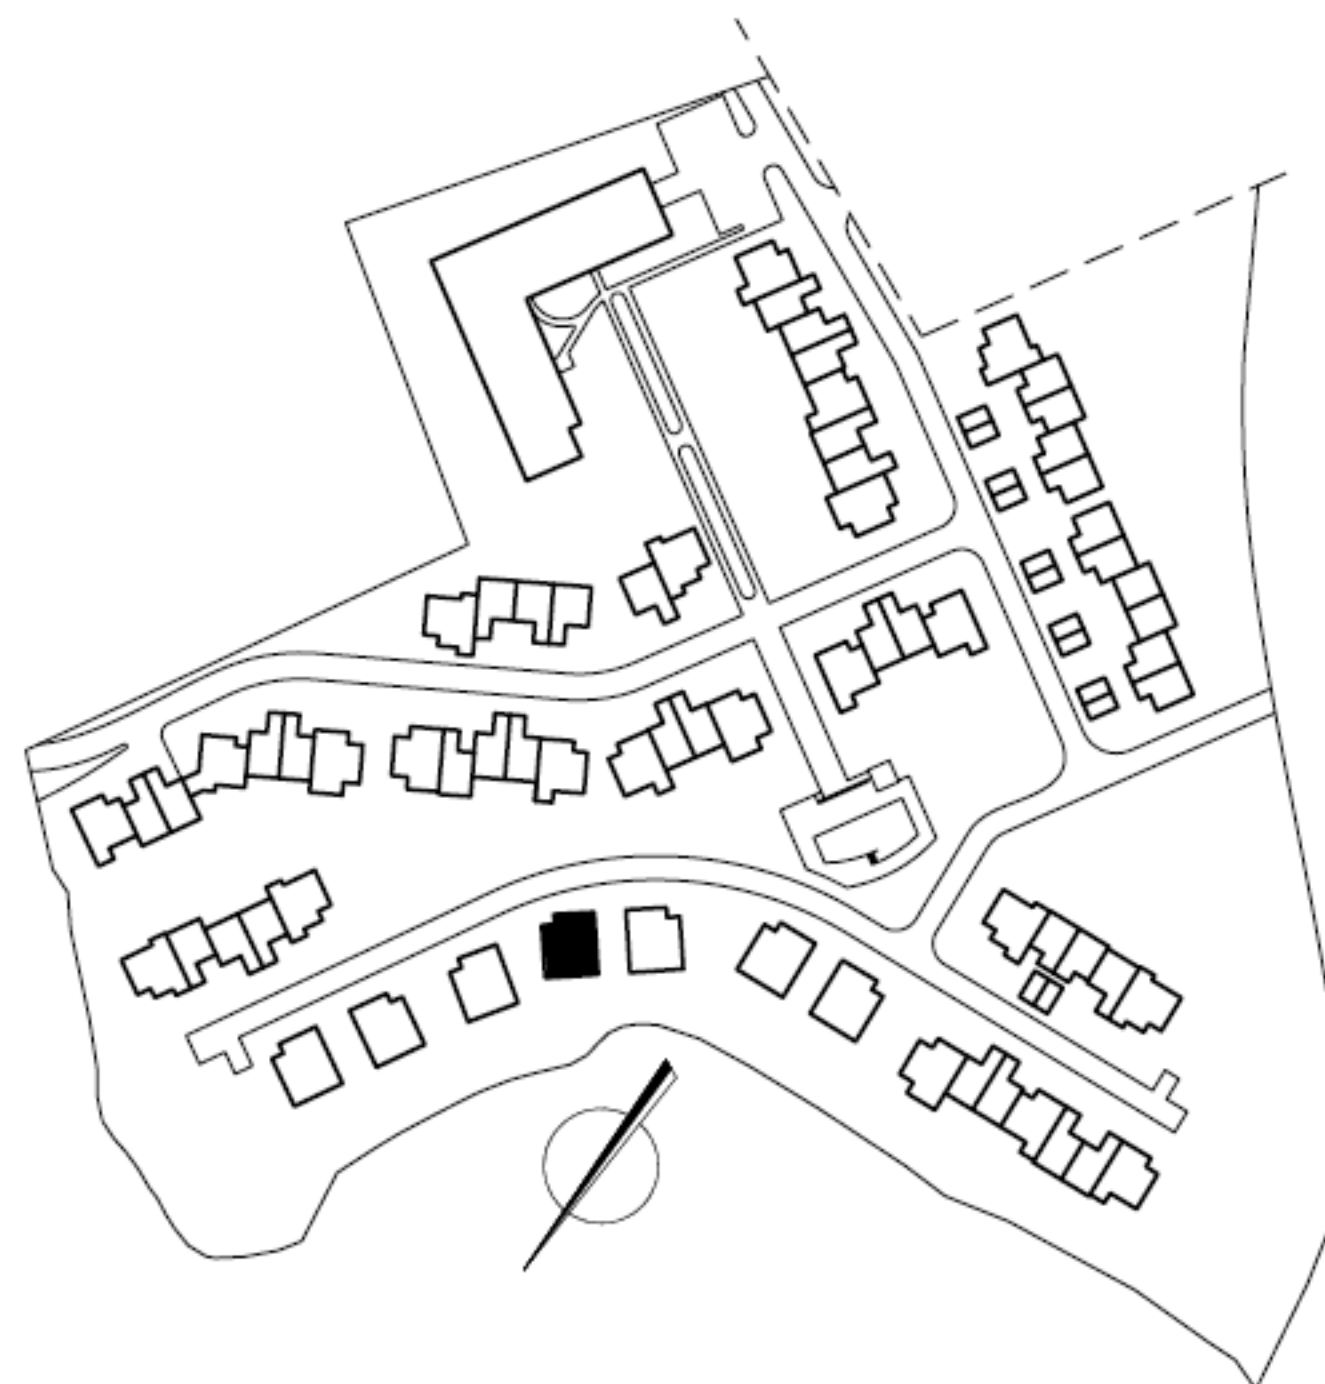


PLAN DE MASSE ET PARCELLE

LES RIVES DU GOLF
QUARTIER LE PERRUSSIER
83520 ROQUEBRUNE SUR ARGENS

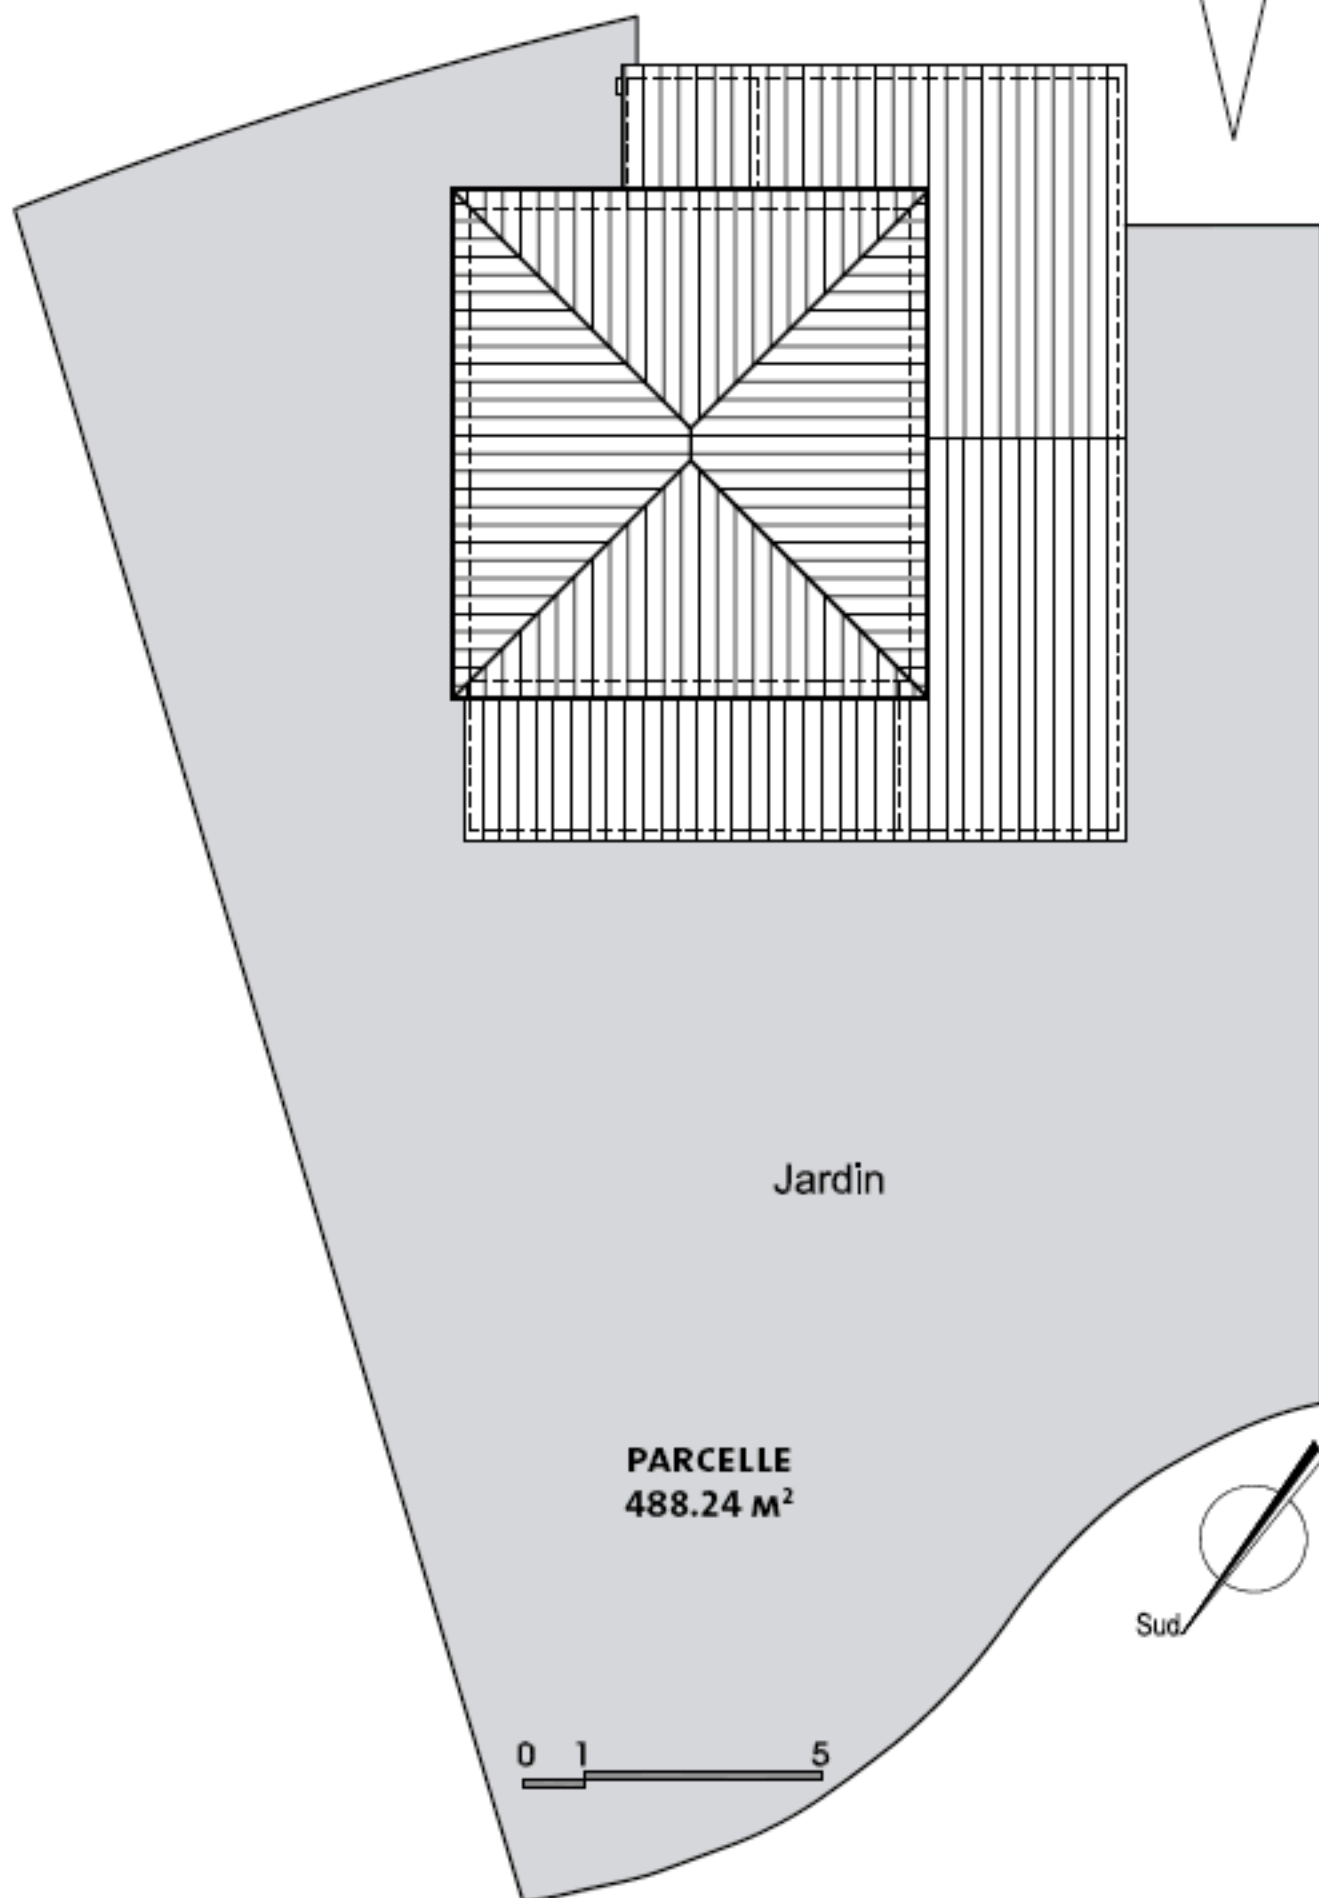


Nota :
Des modifications sont susceptibles d'être apportées à ces plans en fonction des nécessités techniques de la réalisation.
Les surfaces incluent les placards. Les retombées, soffites, et canalisations figurent à titre indicatif et peuvent être soumis à modifications.


PLAN DES ÉTAGES

LES RIVES DU GOLF
 QUARTIER LE PERRUSSIER
 83520 ROQUEBRUNE SUR ARGENS

Rez de Chaussée

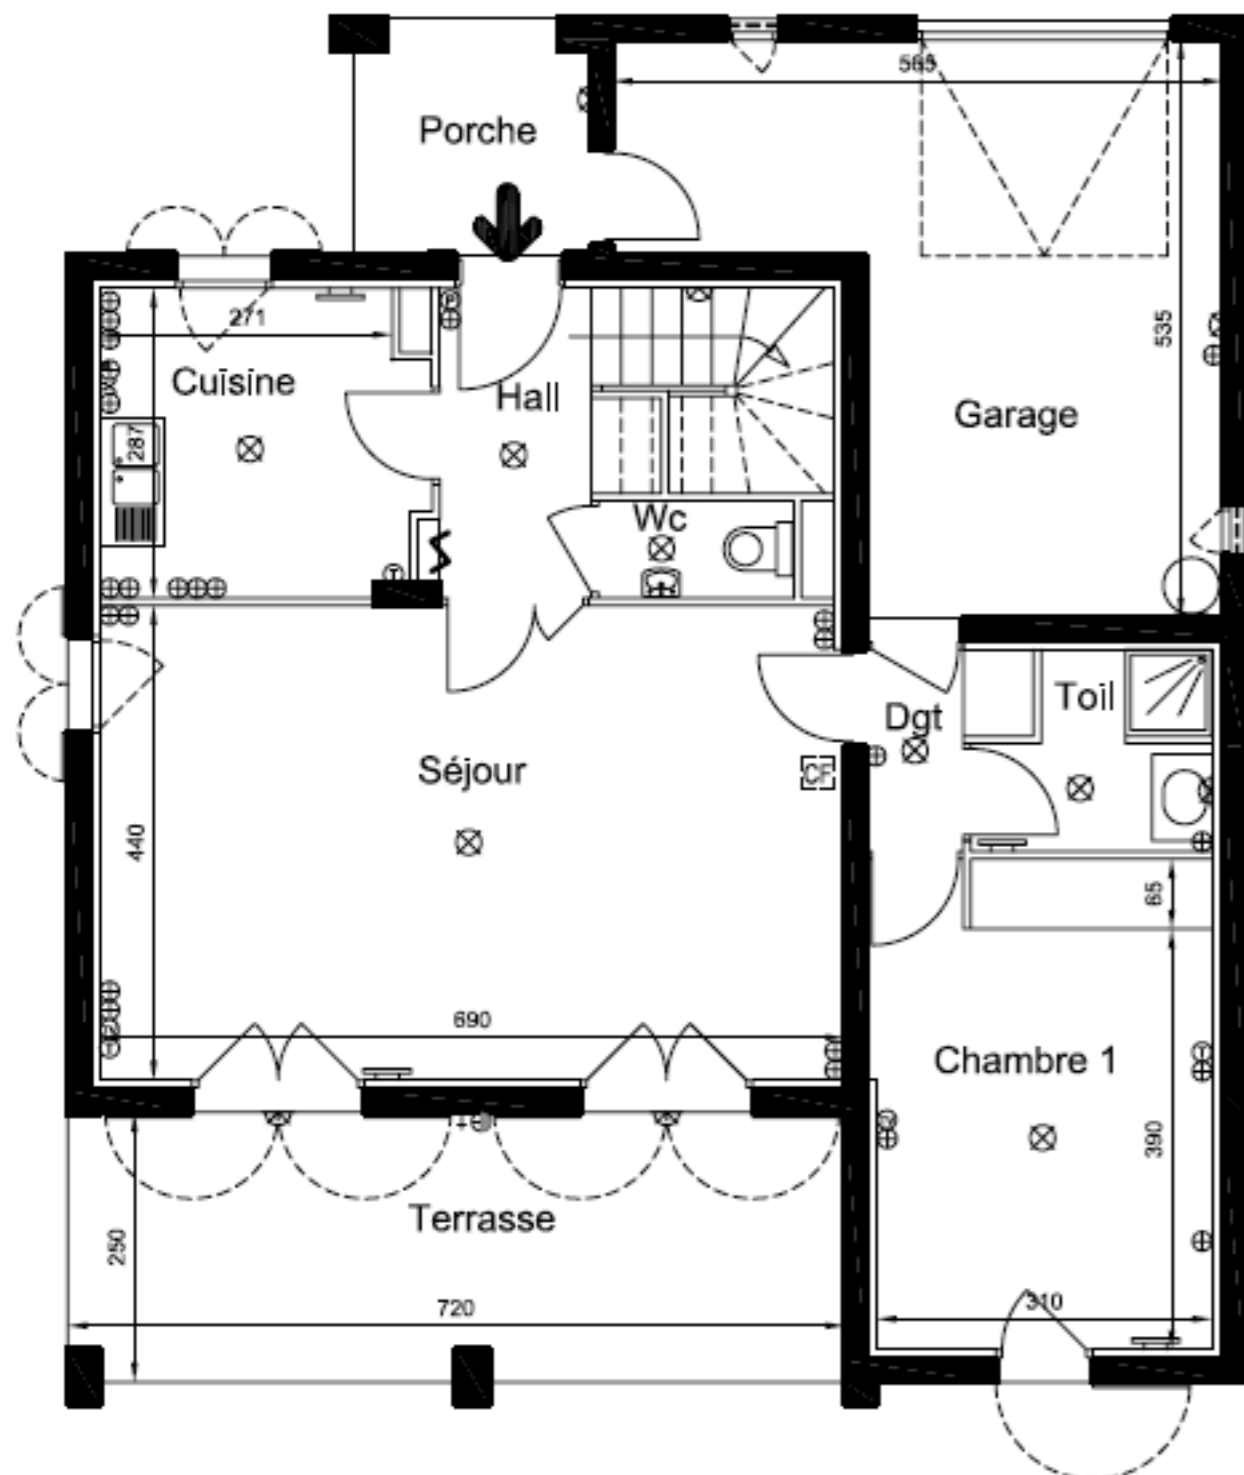

Etage

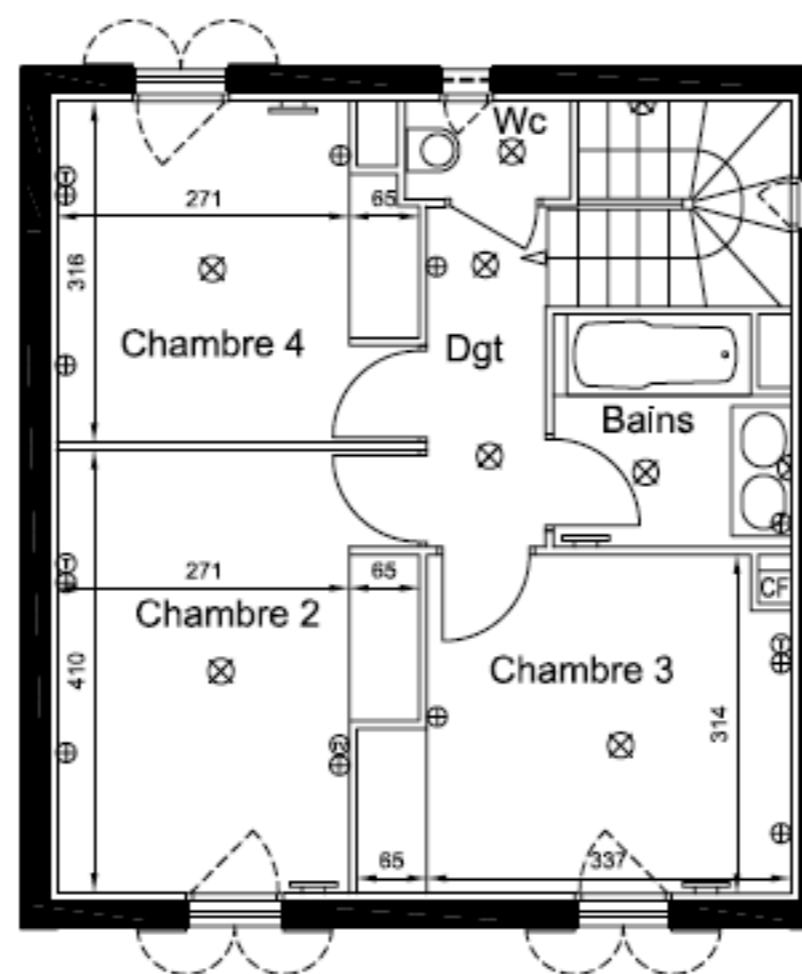

Sud


Equipements

- ⊗ Point lumineux en plafond
- ⊗ Point lumineux en applique
- ⋈ Sortie fils 16 A pour hotte
- ⊕ Prise 16 A + T
- ⊕ Prise 32 A + T
- ⊕ Prise étanche 16 A + T
- Ⓜ Conjoncteur téléphonique
- Ⓜ Prise TV / FM
- Ⓜ Parlophone
- Corps de chauffe
- ~ Tableau électrique
- Ballon d'eau chaude
- + Robinet d'eau

Villa N°54

Séjour	30,32 m ²	Chambre 2	12,72 m ²	Garage	22,36 m ²
Cuisine	8,39 m ²	Chambre 3	11,38 m ²	Terrasse	18,00 m ²
Hall	4,59 m ²	Chambre 4	10,08 m ²	Parcelle	488,24 m ²
Wc	1,63 m ²	Bains	4,47 m ²		
Chambre 1	14,26 m ²	Wc	1,38 m ²		
Toilette	3,55 m ²	Dgt	3,49 m ²		
Dgt	2,20 m ²				
RdC	64,94 m²	Etage	43,52 m²	Total Habitable	108,46 m²

PLAN PROVISOIRE - 22/06/2007

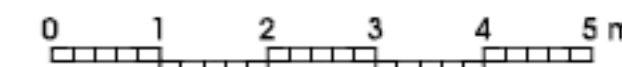

Nota :
 Des modifications sont susceptibles d'être apportées à ces plans en fonction des nécessités techniques de la réalisation.
 Les surfaces indiquent les placards. Les retombées, soffites, et canalisations figurent à titre indicatif et peuvent être soumis à modifications.