




4ème étage - 4 pièces - Bat B

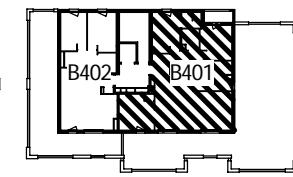


Séjour	33.26 m ²
Cuisine + PI	11.42 m ²
Chambre 1+ PI	10.57 m ²
Chambre 2+ PI	10.15 m ²
Chambre 3+ PI	9.98 m ²
Entrée	4.20 m ²
Dég.	3.89 m ²
SdB	3.29 m ²
S.d'eau	2.82 m ²
w.c	1.48 m ²
Surface totale	91.06 m ²
Terrasse	111.79 m ²
Terrasse 2	3.02 m ²

LEGENDE

- Plafonnier
- Applique
- Prise simple
- Prise étanche
- Prise 36A
- Prise 16A
- Prise à 120 ht
- Volet roulant
- Porte-fenêtre
- Faux plafond
- Soffite
- Prise téléphonique
- Prise télévision
- Convecteur
- Sèche-serviette
- Tableau électrique
- Interphone
- Sonnette
- Chauffe-eau
- Fenêtre

DATE: 04/02/09

4ème étage-T4B

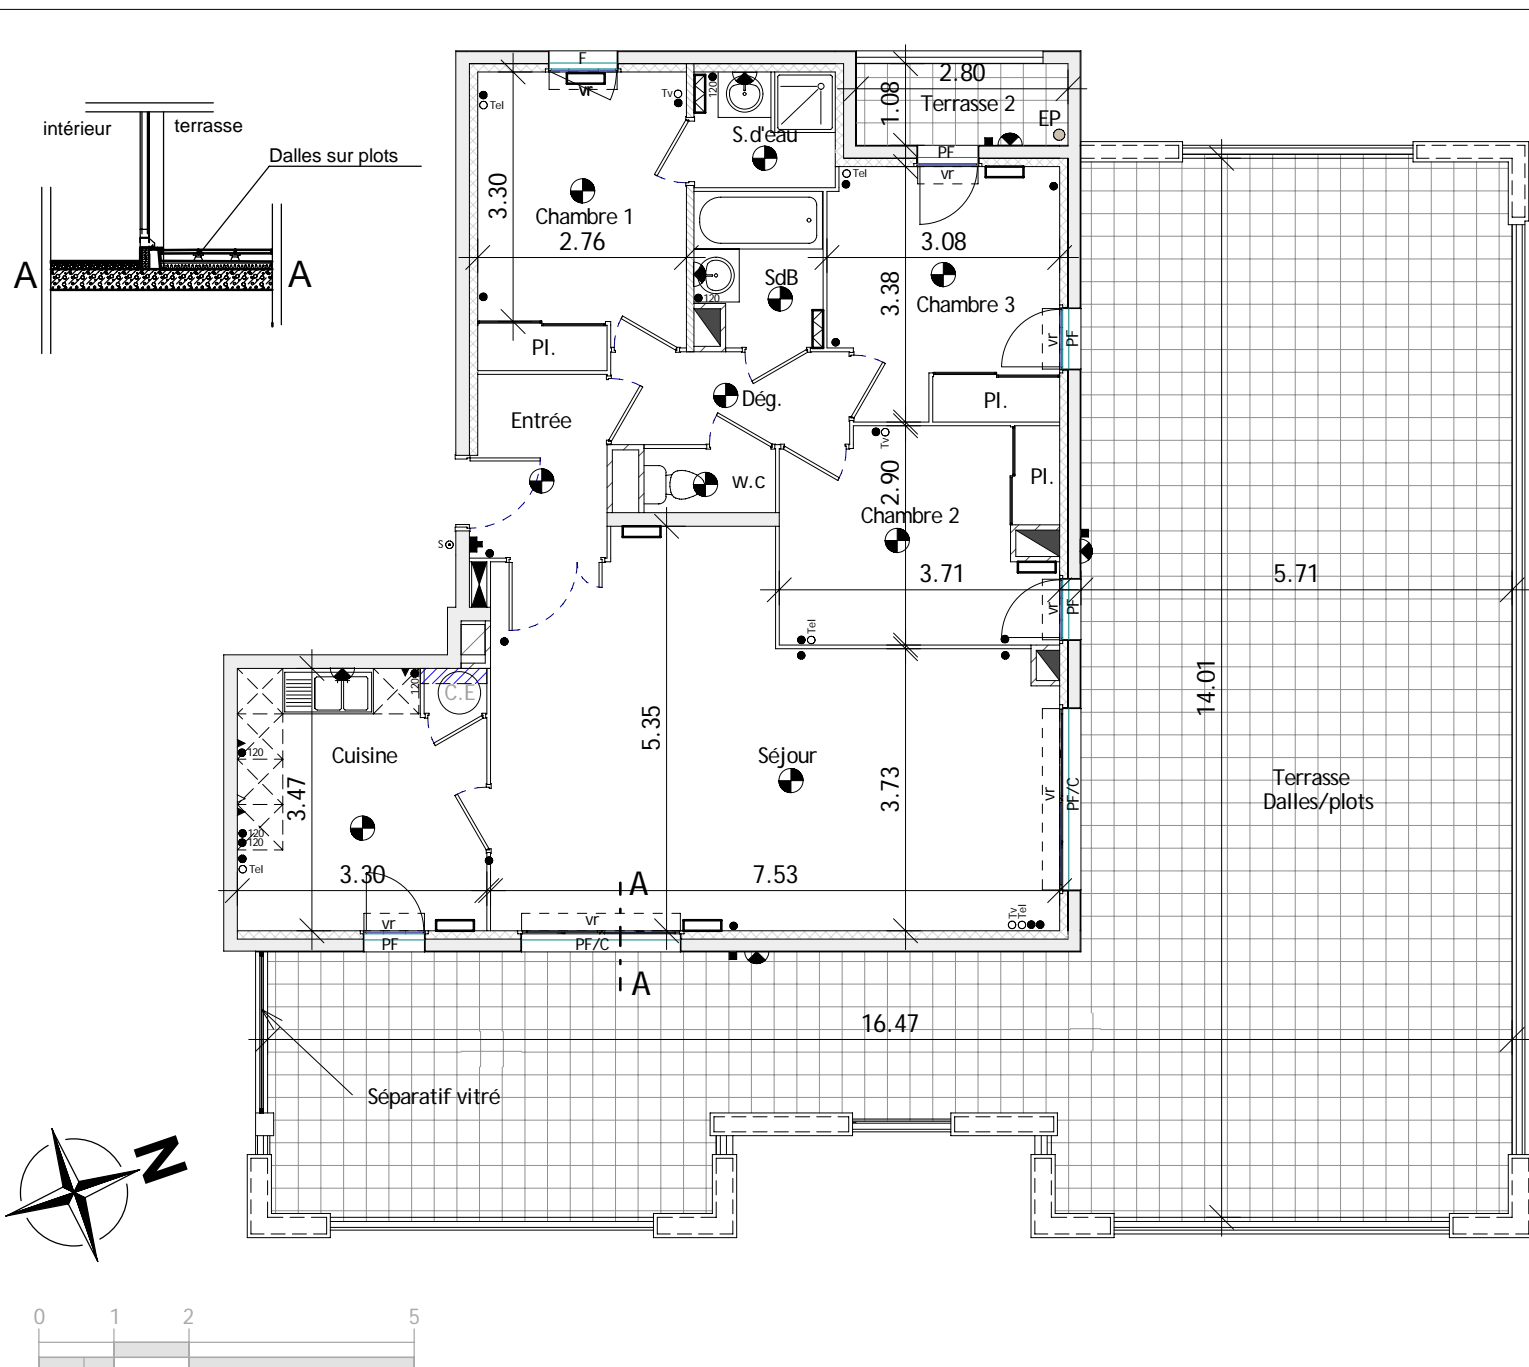

Tout en conservant les caractéristiques essentielles du plan, la société se réserve la possibilité d'y apporter des modifications pour des raisons de construction ou d'amélioration. Les faux plafonds, retombées, emplacement des équipements et surfaces des jardins sont figurés à titre indicatif.