

Les Rives du Golf 3

Quartier Le Perrussier

83520 ROQUEBRUNE sur ARGENS

Villa 1 - Type T5

Modèle Sweetspot

Date : 29/09/08

SURFACE HABITABLE

Séjour	24,07 m ²	Ch 2	11,52 m ²
Cuisine	9,74 m ²	Ch 3	10,29 m ²
Hall	6,82 m ²	Ch 4	9,57 m ²
Wc	2,25 m ²	Bains	4,14 m ²
Ch 1	11,73 m ²	Wc	1,38 m ²
Toilette	3,42 m ²	Dgt	3,33 m ²
Dgt	1,68 m ²		

Rdc 59,71 m² **Etage** 40,23 m²

Total habitable 99,94 m²


Porche	7,98 m ²
Terrasse	18,00 m ²
Garage	15,37 m ²

EQUIPEMENTS


- ⊗ Point lumineux en plafond
- ⊗ Point lumineux en applique
- ⋈ Sortie fils 16 A pour hotte
- ⊕ Prise 16 A + T
- ⊕ Prise 32 A + T
- Prise étanche 16 A + T
- Ⓜ Conjoncteur téléphonique
- Ⓜ Prise TV / FM
- Ⓜ Parlophone
- Corps de chauffe
- ~ Tableau électrique
- Ballon d'eau chaude
- + Robinet d'eau

Nota :



Des modifications sont susceptibles d'être apportées à ce plan en fonction des nécessités techniques de la réalisation.
Les surfaces incluent les placards. Les retombées, soffites, et canalisations ne figurent pas.

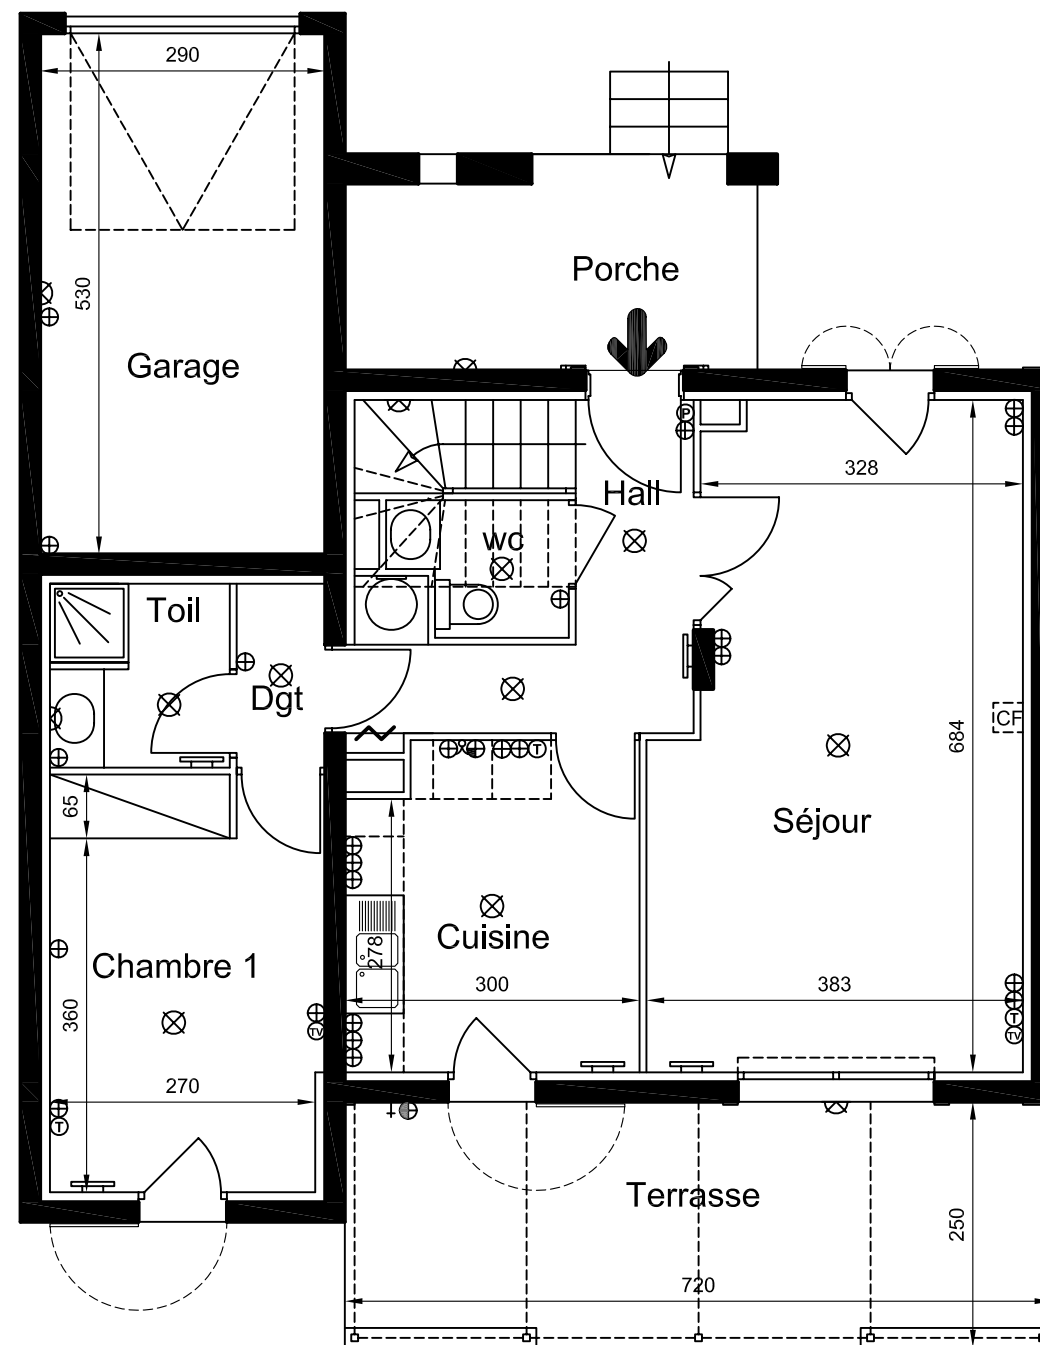

Rez de Chaussée

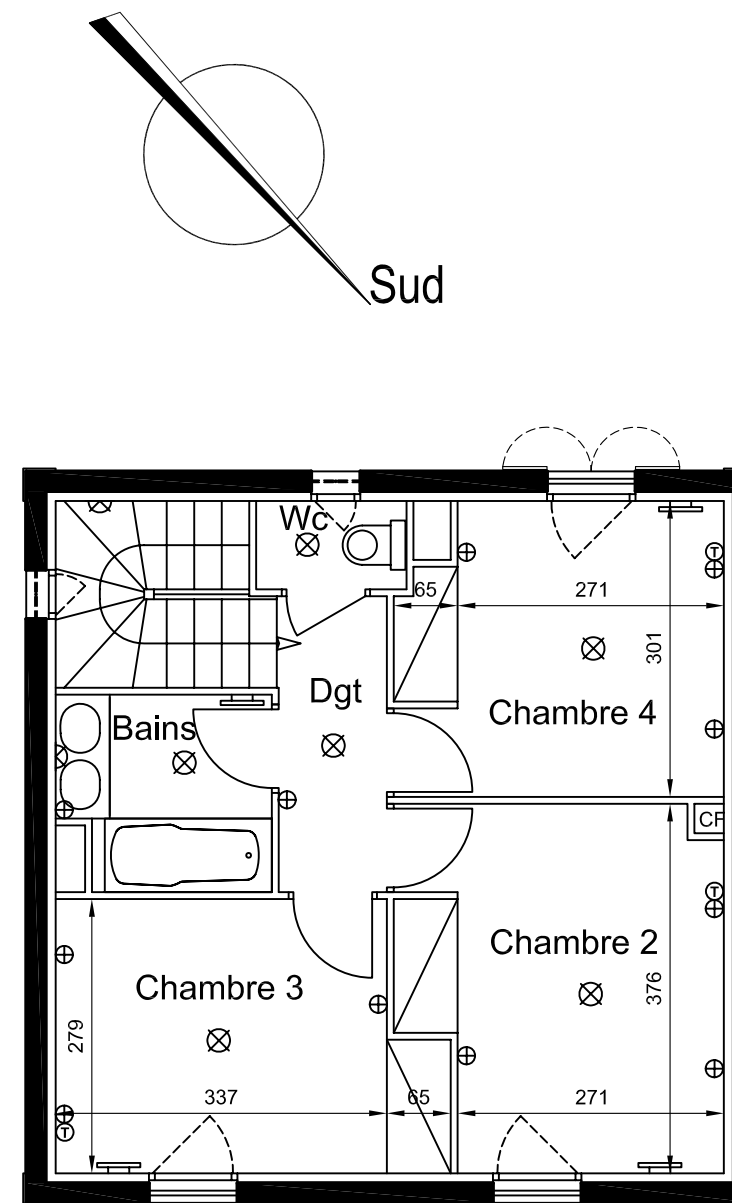

Etage

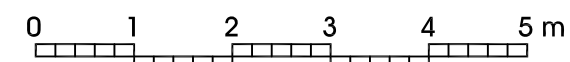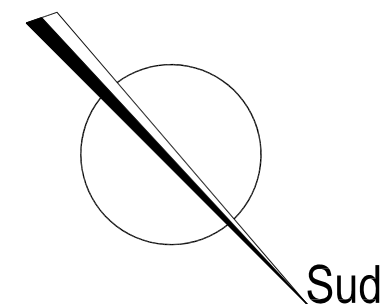

Les Rives du Golf 3

Quartier Le Perrussier



83520 ROQUEBRUNE sur ARGENS

Villa 1 - Type T5

Modèle Sweetspot

Date : 11/07/08

Parcelle : 666,00 m²

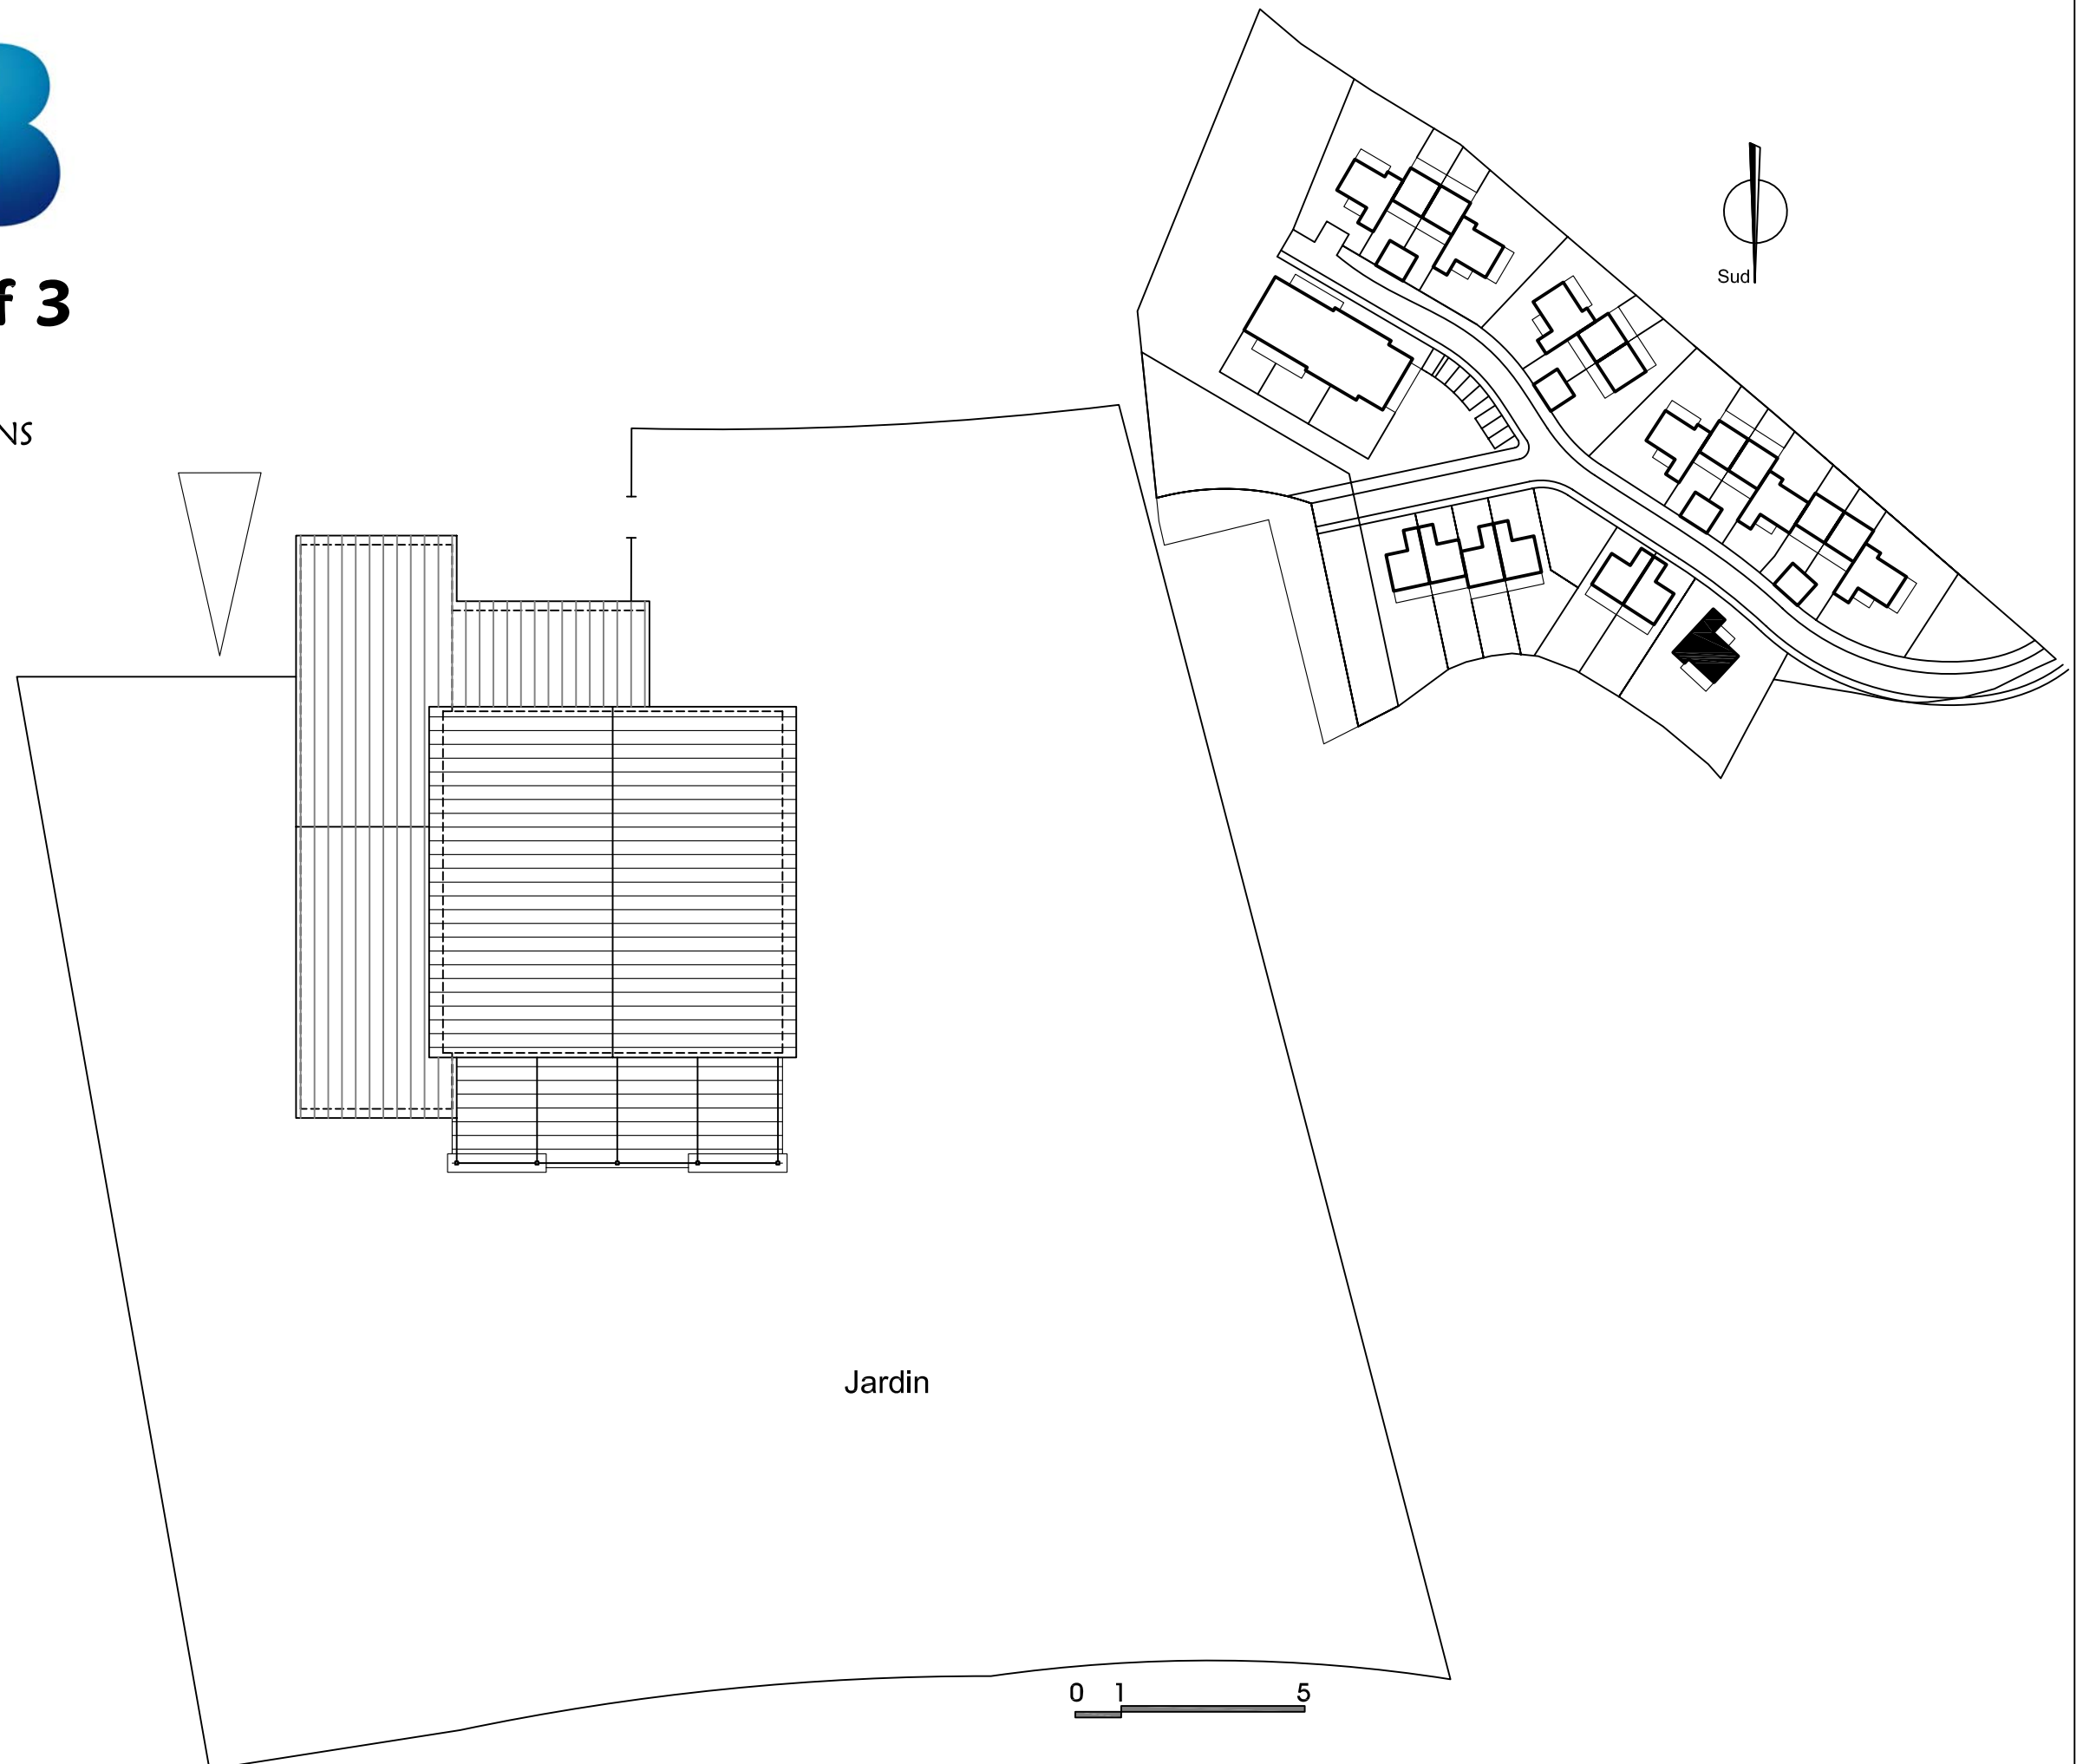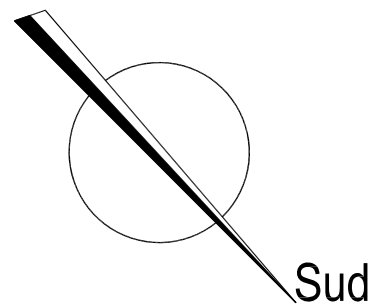

Les Rives du Golf 3

Quartier Le Perrussier



83520 ROQUEBRUNE sur ARGENS

Villa 1 - Type T5

Modèle Sweetspot

Date : 07/11/08

Coupe sur jardin

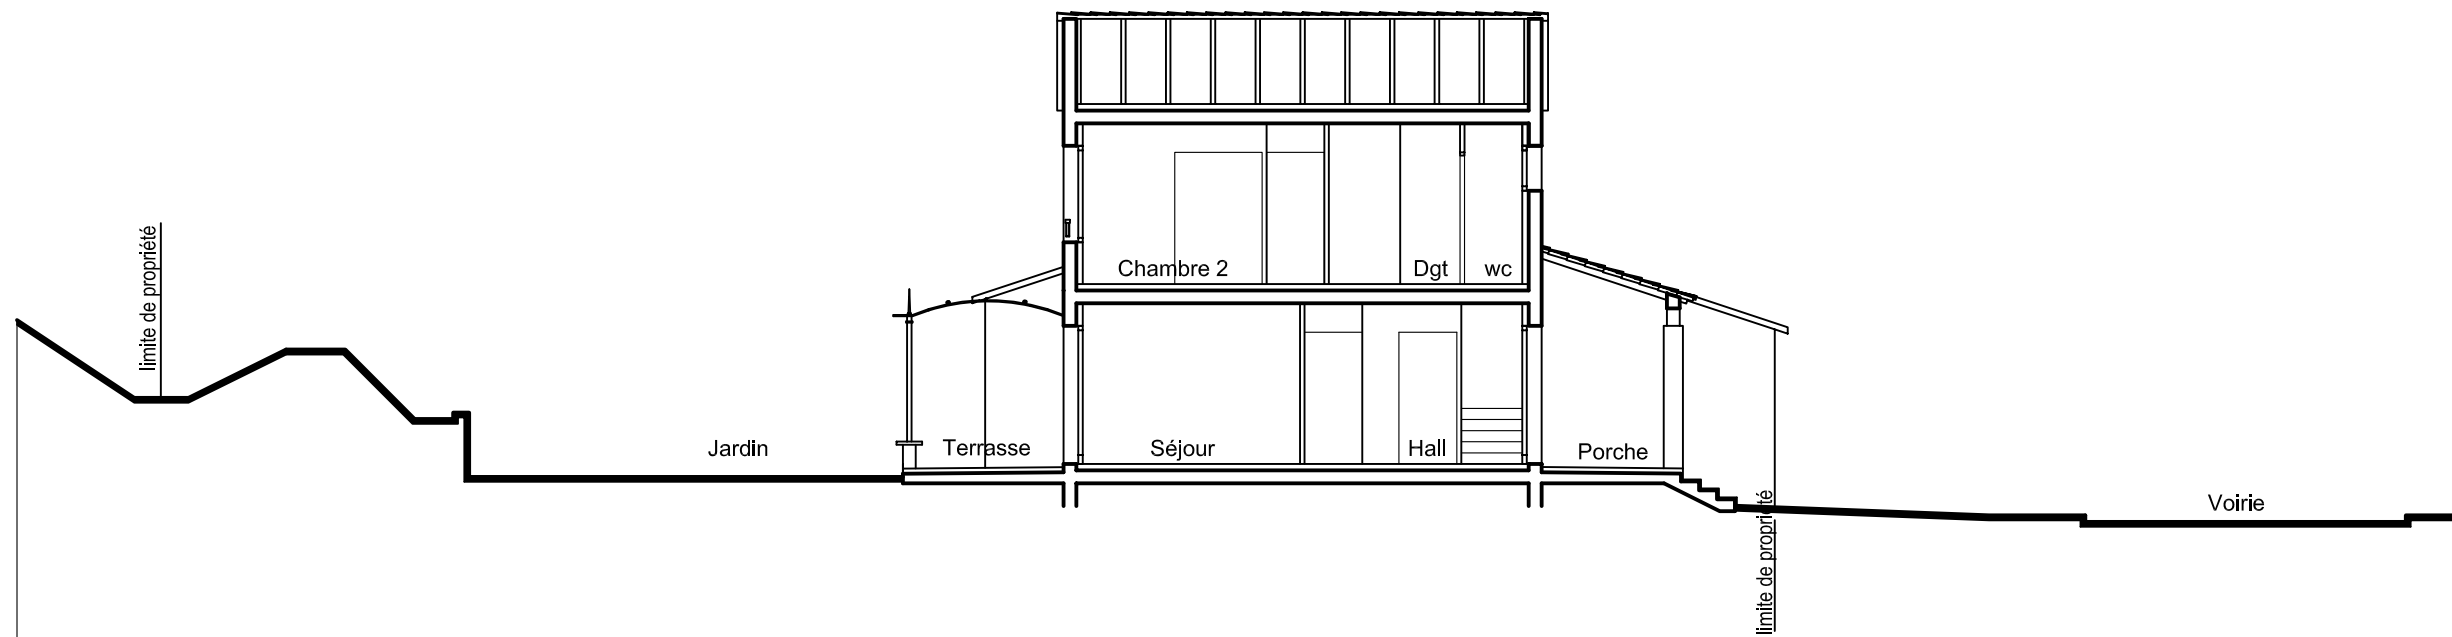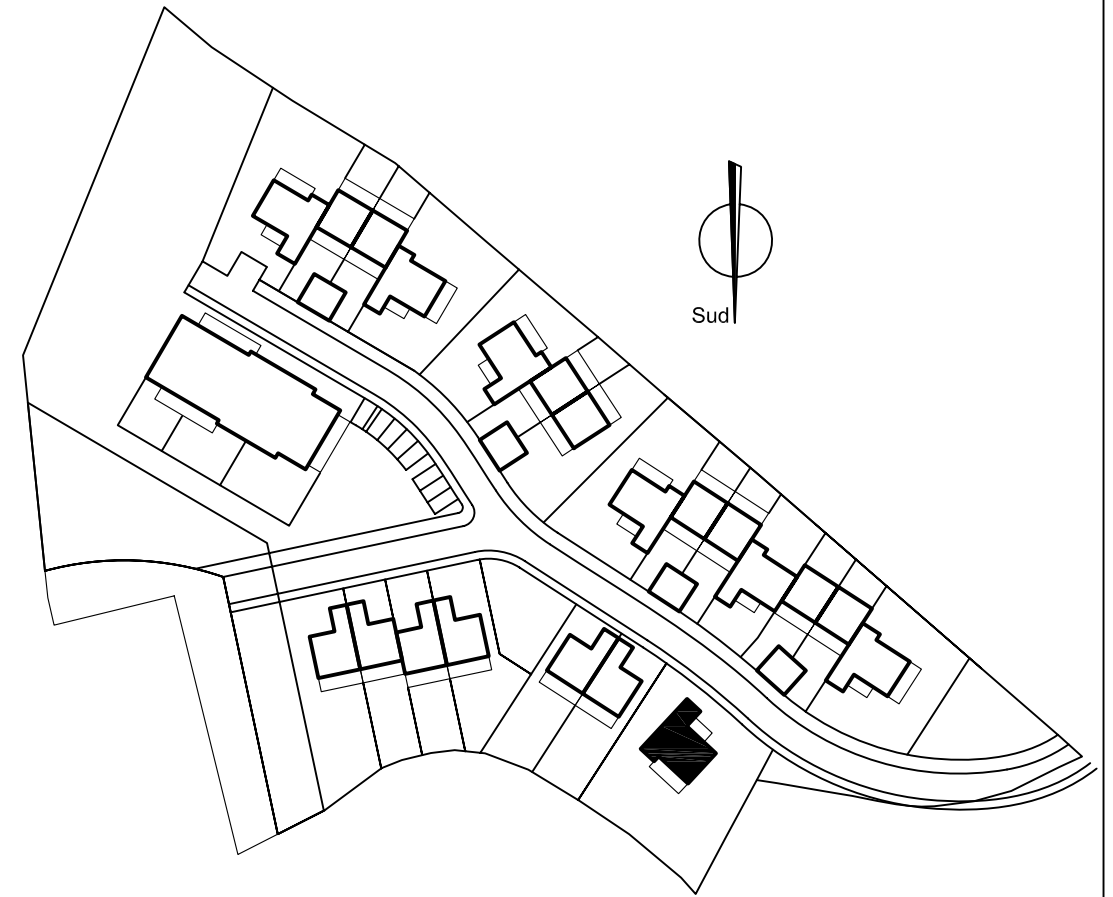

Nota :

Des modifications sont susceptibles d'être apportées à ce plan en fonction des nécessités techniques de la réalisation.

0 1 5