

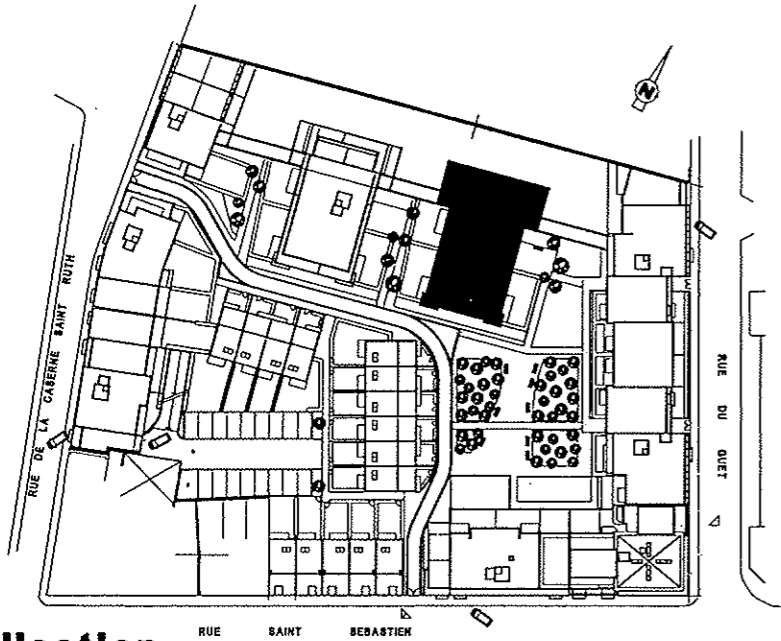


Ensemble, imaginons votre bien-être

## Carré Royal - LILLE

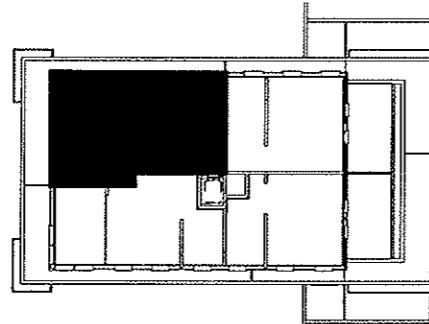

### Localisation

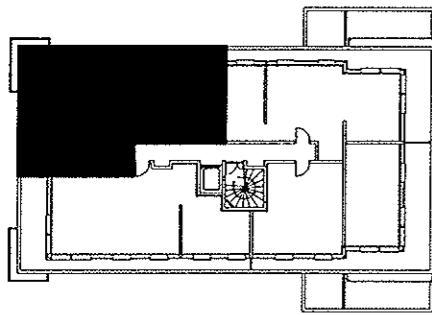


### Bâtiment E2


BAS

HAUT

LOT E415		TYPE 5 DUPLEX	
BATIMENT E2		ETAGE : R+3	
NIVEAU BAS		NIVEAU HAUT	
ENTREE + DGT	7,08 m <sup>2</sup>	DGT	9,56 m <sup>2</sup>
WC	1,30 m <sup>2</sup>	BAINS	6,22 m <sup>2</sup>
SEJOUR	26,93 m <sup>2</sup>	CHAMBRE N°3	12,13 m <sup>2</sup>
CUISINE	9,09 m <sup>2</sup>	CHAMBRE N°4	11,86 m <sup>2</sup>
DGT	3,47 m <sup>2</sup>	MEZZANINE	14,71 m <sup>2</sup>
DOUCHE	3,87 m <sup>2</sup>		
CHAMBRE N°1	9,15 m <sup>2</sup>		
CHAMBRE N°2	9,01 m <sup>2</sup>	SURFACE HAB. TOTALE	124,38 m <sup>2</sup>
		TERRASSE	24,10 m <sup>2</sup>
		<b>SURFACE TOTALE</b>	<b>148,48 m<sup>2</sup></b>

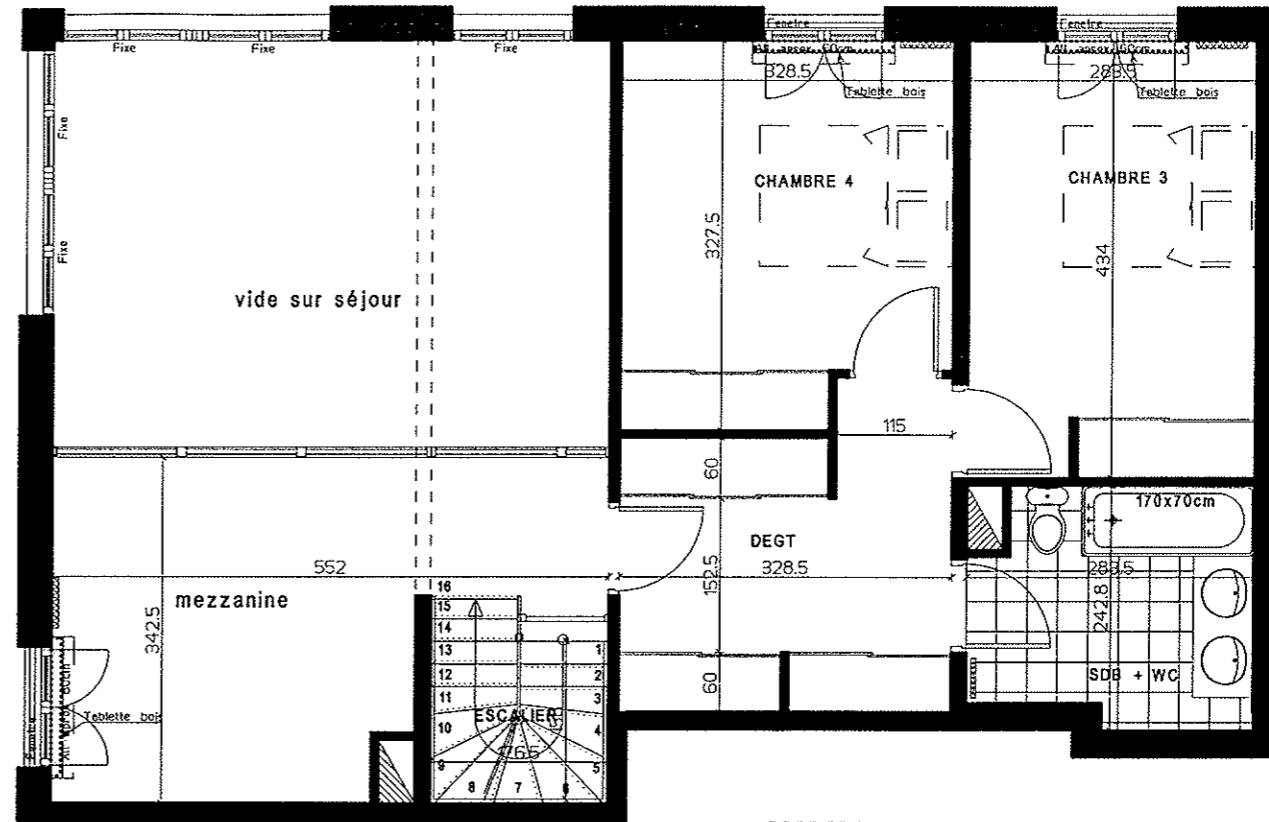

NIVEAU HAUT DUPLEX

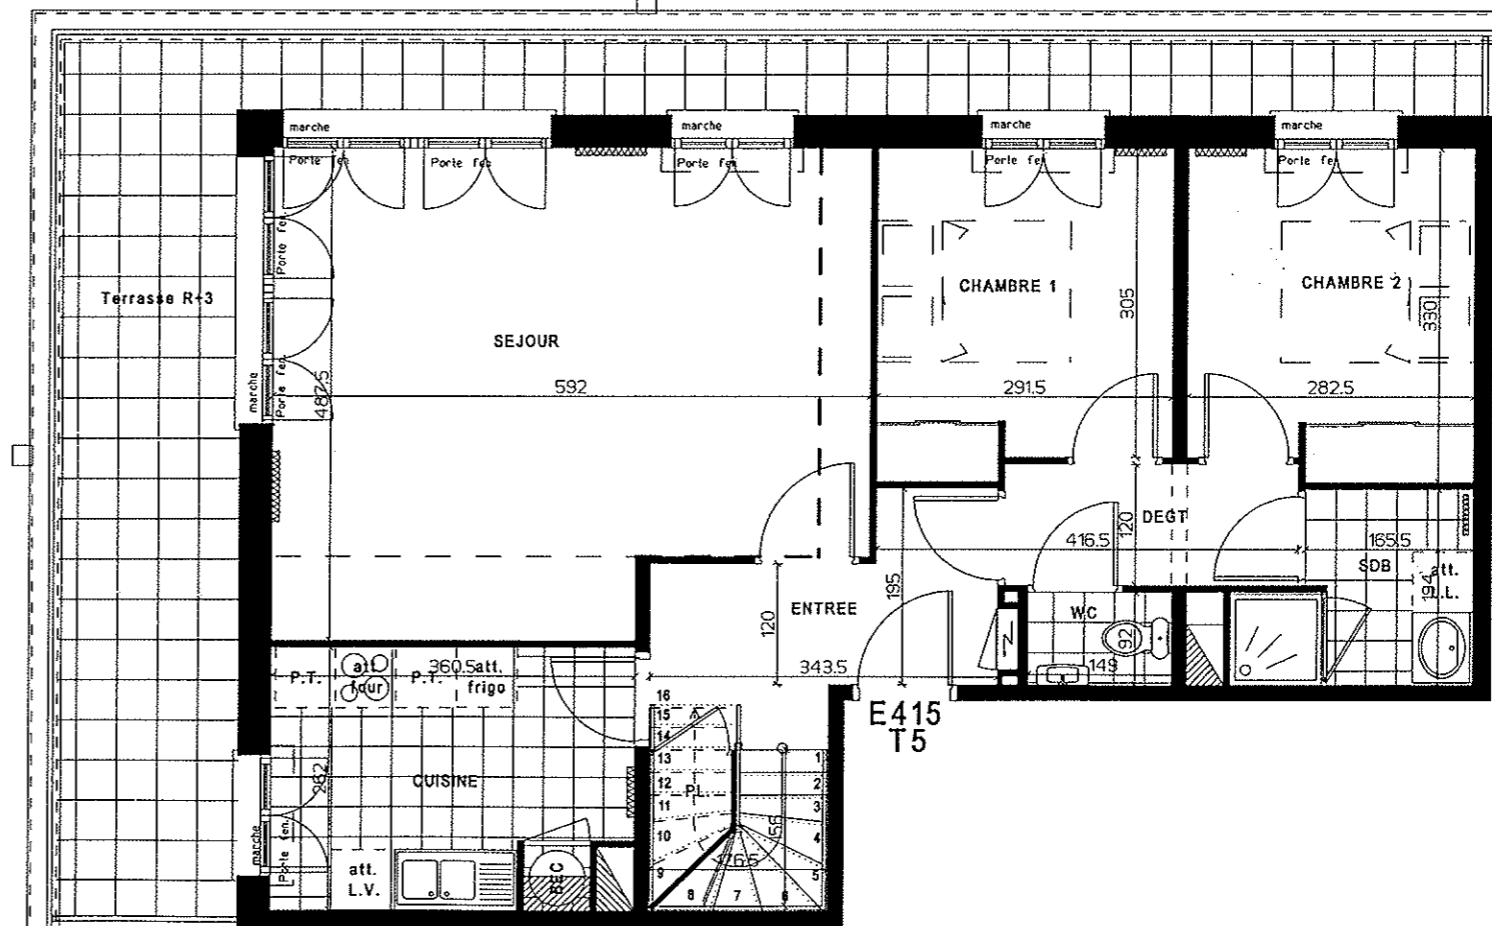

NIVEAU BAS DUPLEX

DATE: le 10/07/08

Conforme à la réglementation NF C 15-100  
Des variations peuvent intervenir en fonction des nécessités techniques et des tolérances d'exécution tant en ce qui concerne les dimensions libres, les surfaces que l'équipement