



## Carré Royal - LILLE

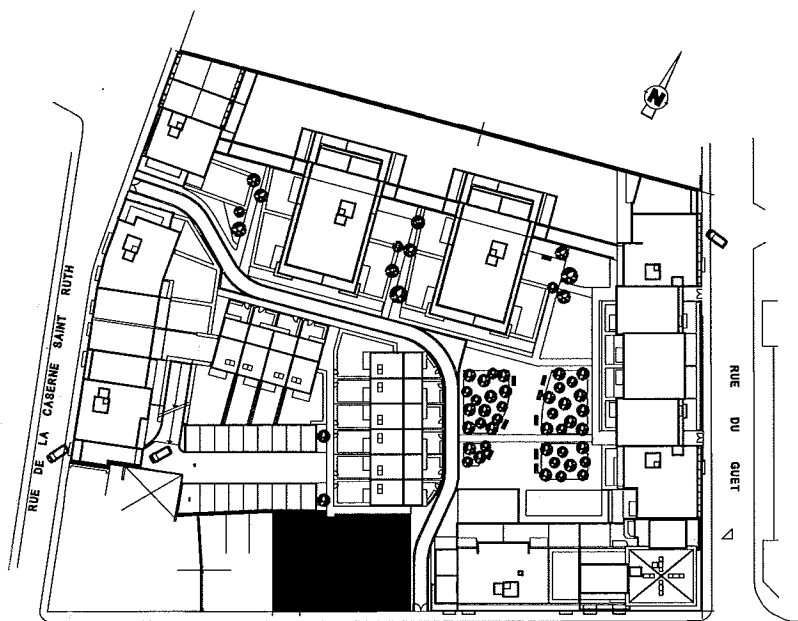


Localisation

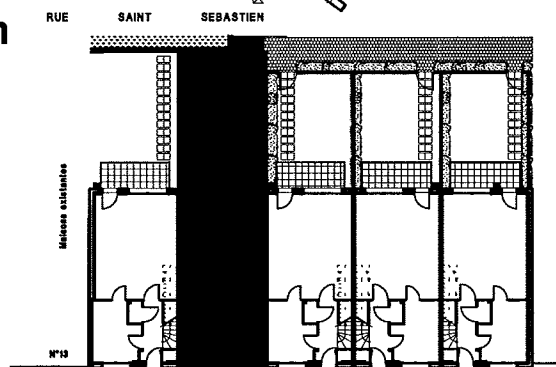


Maisons B1


MAISON B1	SURFACE HAB	SURFACE UTILE
ENTREE	5,18 m <sup>2</sup>	5,18 m <sup>2</sup>
WC	1,13 m <sup>2</sup>	1,13 m <sup>2</sup>
SEJOUR	33,93 m <sup>2</sup>	33,93 m <sup>2</sup>
CUISINE	10,13 m <sup>2</sup>	10,13 m <sup>2</sup>
PALIER	5,71 m <sup>2</sup>	5,71 m <sup>2</sup>
CHAMBRE N°1	21,23 m <sup>2</sup>	21,23 m <sup>2</sup>
CHAMBRE N°2	11,66 m <sup>2</sup>	11,66 m <sup>2</sup>
S.D.B N°1	7,22 m <sup>2</sup>	7,22 m <sup>2</sup>
PALIER	2,83 m <sup>2</sup>	2,83 m <sup>2</sup>
CHAMBRE N°3	14,26 m <sup>2</sup>	15,91 m <sup>2</sup>
CHAMBRE N°4	15,55 m <sup>2</sup>	18,29 m <sup>2</sup>
S.D.B N°2	5,22 m <sup>2</sup>	5,22 m <sup>2</sup>
<b>SURFACE TOTALE</b>	<b>134,05 m<sup>2</sup></b>	<b>138,44 m<sup>2</sup></b>
TERRASSE	7,02 m <sup>2</sup>	7,02 m <sup>2</sup>
JARDIN	38,13 m <sup>2</sup>	38,13 m <sup>2</sup>
<b>SURFACE TOTALE</b>	<b>179,2 m<sup>2</sup></b>	<b>183,59 m<sup>2</sup></b>

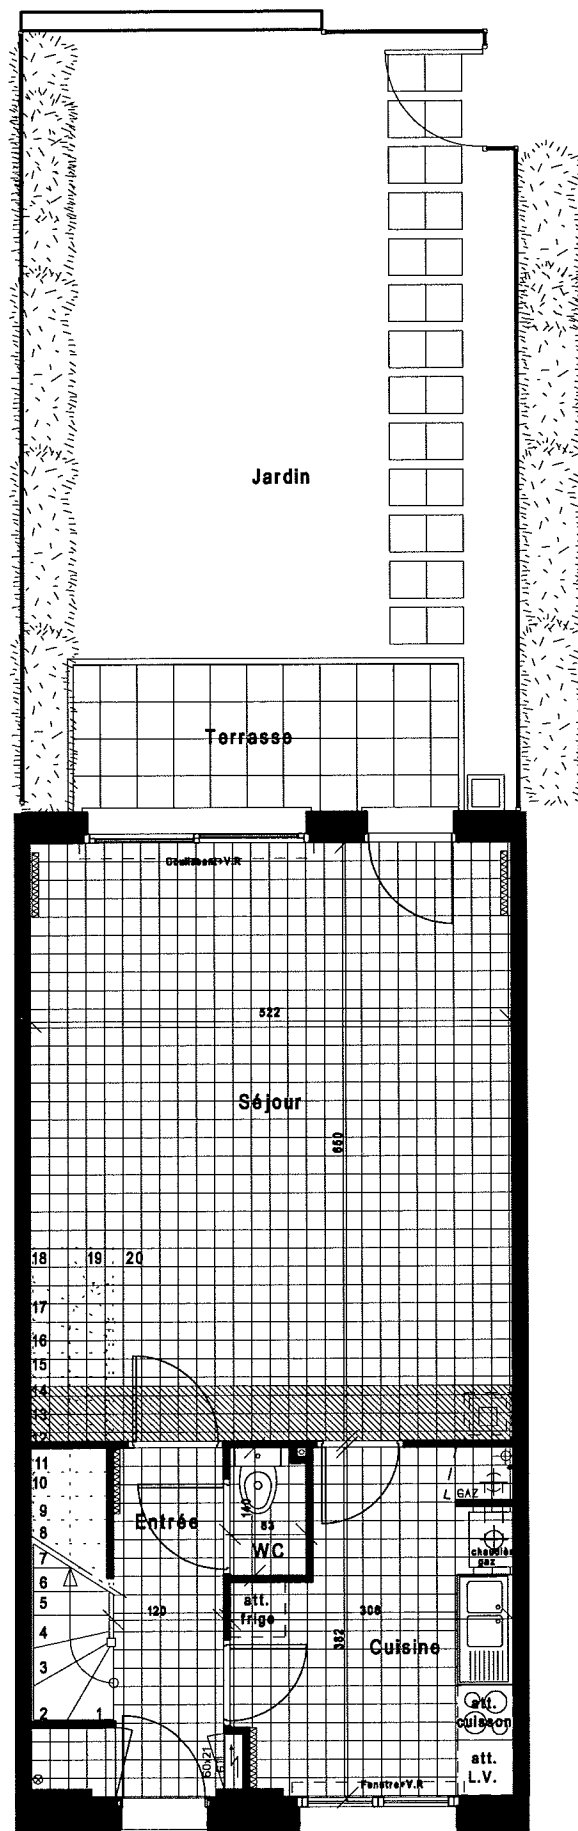

Echelle 1:200  
1.20m 80cm 40cm 0

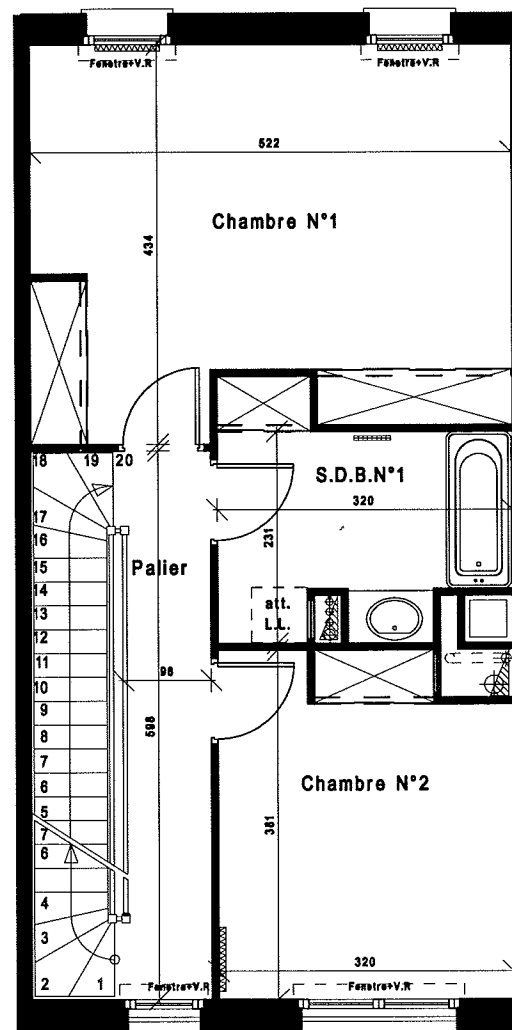

R+1

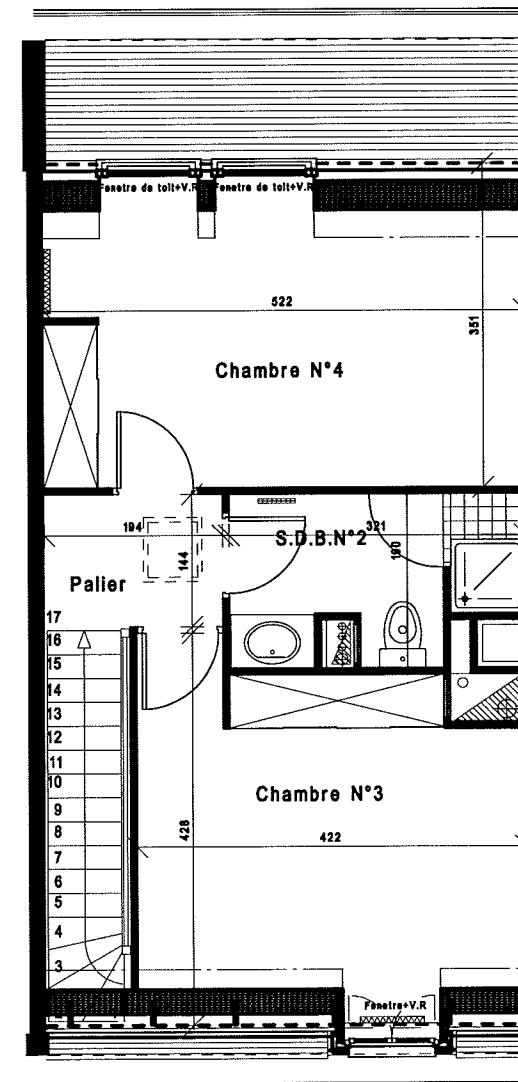


R+2


DATE: le 28/02/08

Conforme à la réglementation NF C 15-100  
Des variations peuvent intervenir en fonction des nécessités techniques et des tolérances d'exécution tant en ce qui concerne les dimensions libres, les surfaces que l'équipement

## Carré Royal - LILLE

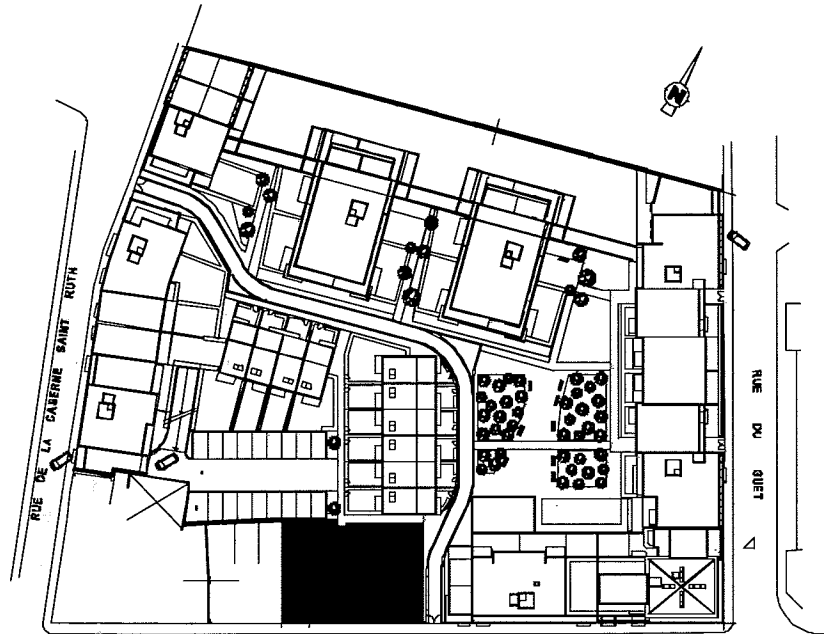


### Localisation

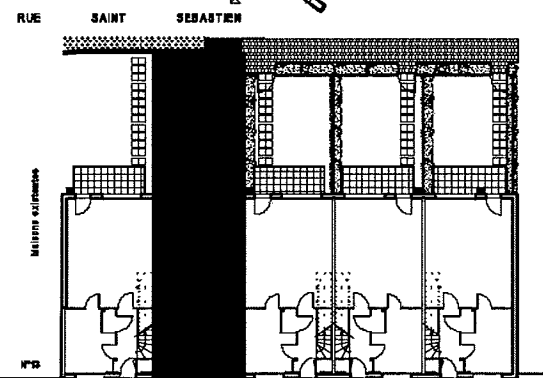


### Maisons B1

B1 N°02		
MAISON B1	SURFACE HAB	SURFACE UTILE
ENTREE	5,18 m <sup>2</sup>	5,18 m <sup>2</sup>
WC	1,13 m <sup>2</sup>	1,13 m <sup>2</sup>
SEJOUR	33,93 m <sup>2</sup>	33,93 m <sup>2</sup>
CUISINE	10,13 m <sup>2</sup>	10,13 m <sup>2</sup>
PALIER	5,71 m <sup>2</sup>	5,71 m <sup>2</sup>
CHAMBRE N°1	21,23 m <sup>2</sup>	21,23 m <sup>2</sup>
CHAMBRE N°2	11,66 m <sup>2</sup>	11,66 m <sup>2</sup>
S.D.B N°1	7,22 m <sup>2</sup>	7,22 m <sup>2</sup>
PALIER	2,83 m <sup>2</sup>	2,83 m <sup>2</sup>
CHAMBRE N°3	14,26 m <sup>2</sup>	15,91 m <sup>2</sup>
CHAMBRE N°4	15,55 m <sup>2</sup>	18,29 m <sup>2</sup>
S.D.B N°2	5,22 m <sup>2</sup>	5,22 m <sup>2</sup>
<b>SURFACE TOTALE</b>	<b>134,05 m<sup>2</sup></b>	<b>138,44 m<sup>2</sup></b>
TERRASSE	7,02 m <sup>2</sup>	7,02 m <sup>2</sup>
JARDIN	38,13 m <sup>2</sup>	38,13 m <sup>2</sup>
<b>SURFACE TOTALE</b>	<b>179,2 m<sup>2</sup></b>	<b>183,59 m<sup>2</sup></b>

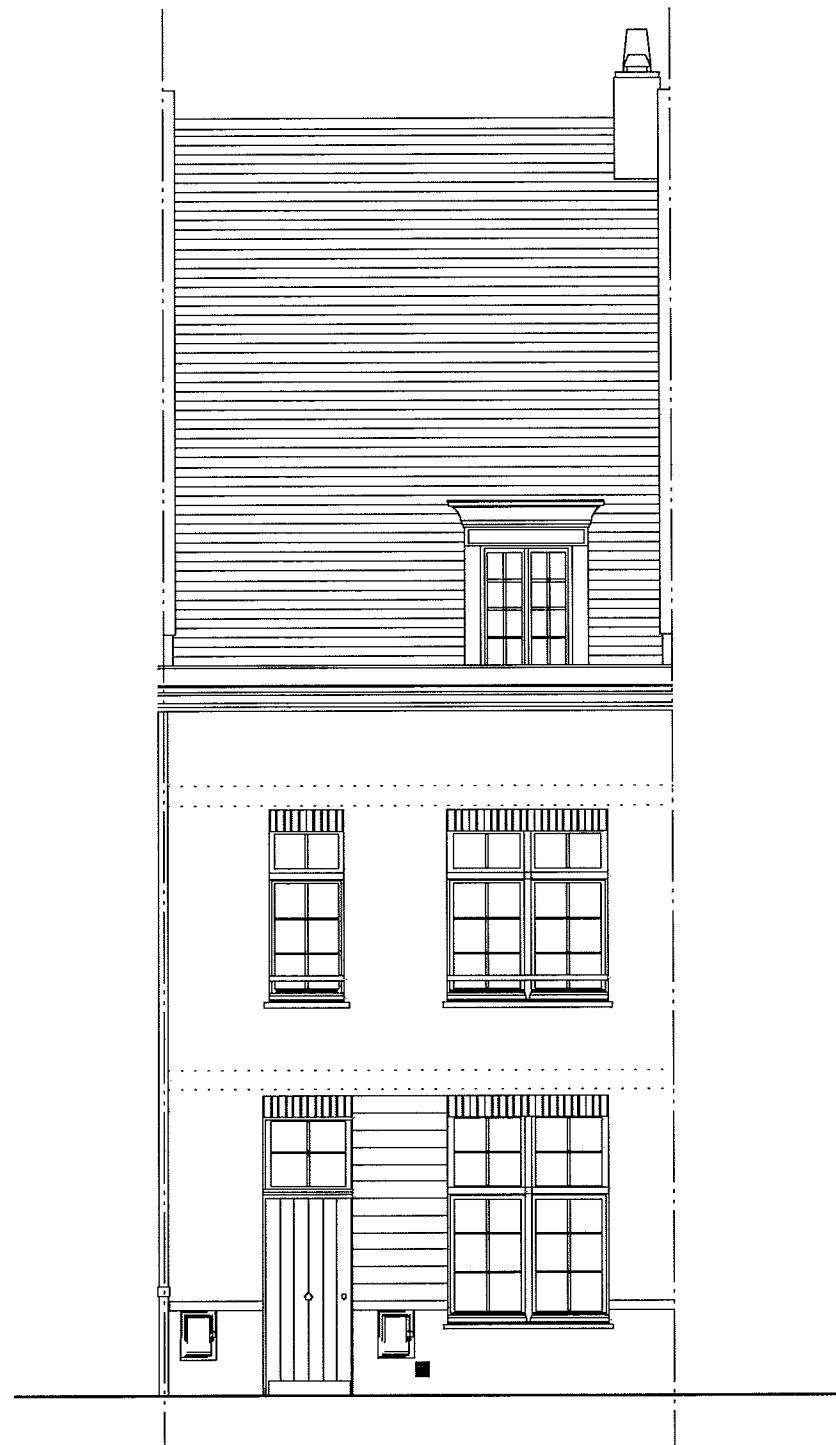

FACADE RUE

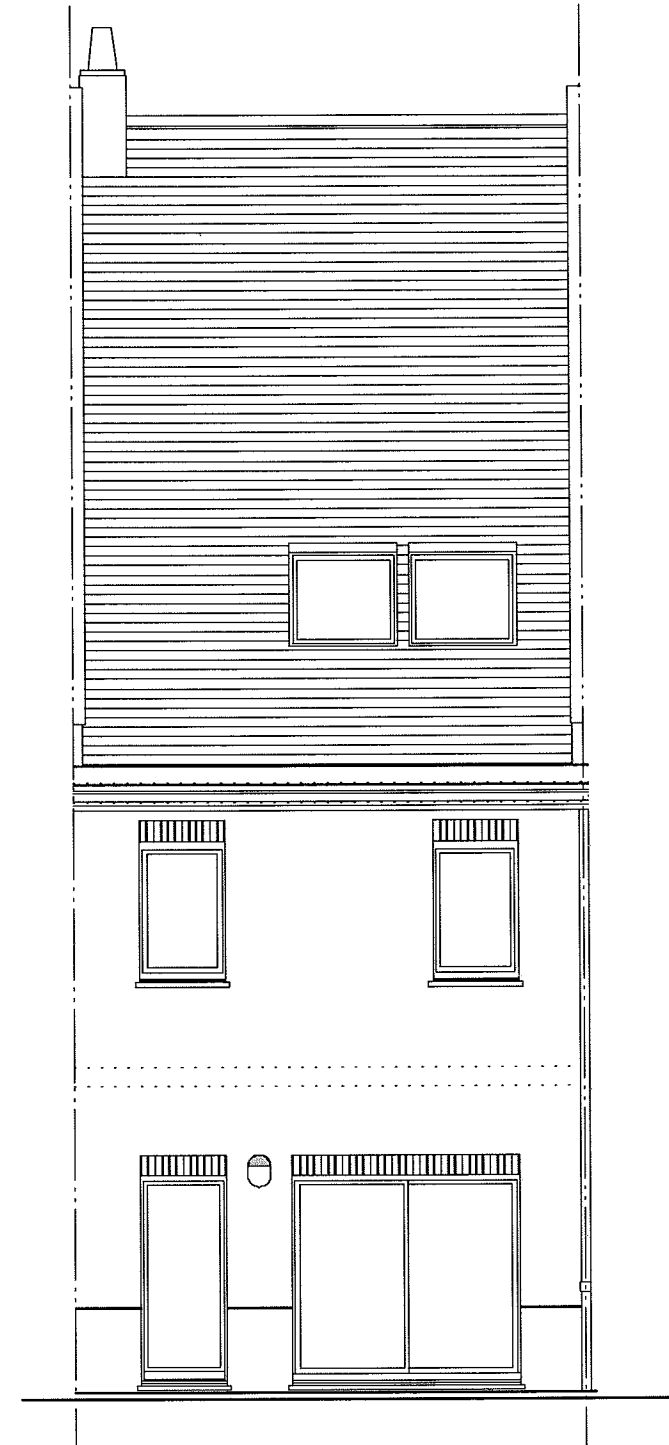

FACADE JARDIN

DATE: le 04/02/08

Conforme à la réglementation NF C 15-100

Des variations peuvent intervenir en fonction des nécessités techniques et des tolérances d'exécution tant en ce qui concerne les dimensions libres, les surfaces que l'équipement