


## Coté Parc

PREVESSIN-MOENS 01280

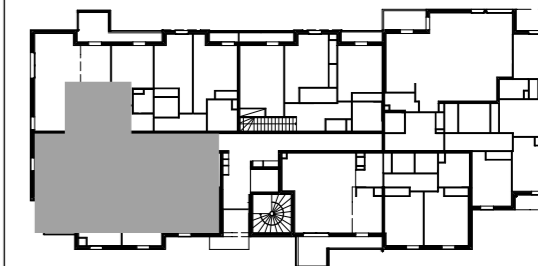

ACQUEREUR :

BATIMENT	2 et 4
TYPE	T5
NIVEAUX	ATTIQUE
APPARTEMENT N°	231 - 431

### SURFACES HABITABLES

SEJOUR	34,79 m <sup>2</sup>
CUISINE	8,02 m <sup>2</sup>
HALL	6,91 m <sup>2</sup>
CHAMBRE 1	19,77 m <sup>2</sup>
CHAMBRE 2	12,86 m <sup>2</sup>
CHAMBRE 3	12,51 m <sup>2</sup>
CHAMBRE 4	11,52 m <sup>2</sup>
BAINS	5,48 m <sup>2</sup>
DEGAGEMENT	5,24 m <sup>2</sup>
WC	1,45 m <sup>2</sup>
TOILETTE	2,76 m <sup>2</sup>
RANGEMENT	2,11 m <sup>2</sup>

**TOTAL 123,42 m<sup>2</sup>**


### EXTERIEURS

BALCON - TERRASSE	28,31 m <sup>2</sup>
JARDIN	

DATE : 11 mars 2009

LEGENDE	
TE	Tableau électrique
PL	Placard
LL	Emplacement lave-linge
CH	Chaudière

LES COTES ET SURFACES SONT SUSCEPTIBLES DE MODIFICATIONS DUES AUX IMPERATIFS ADMINISTRATIFS, AUX CONTRAINTES TECHNIQUES DE CONSTRUCTION ET AUX TOLERANCES D'EXECUTION. LES MEUBLES ET ELEMENTS DE CUISINE DESSINES SUR CE PLAN NE SONT QU'INDICATIFS. SEULS SERONT FOURNIS LES EQUIPEMENTS FIGURANT SUR LE DESCRIPTIF ANNEXE A L'ACTE DE VENTE.

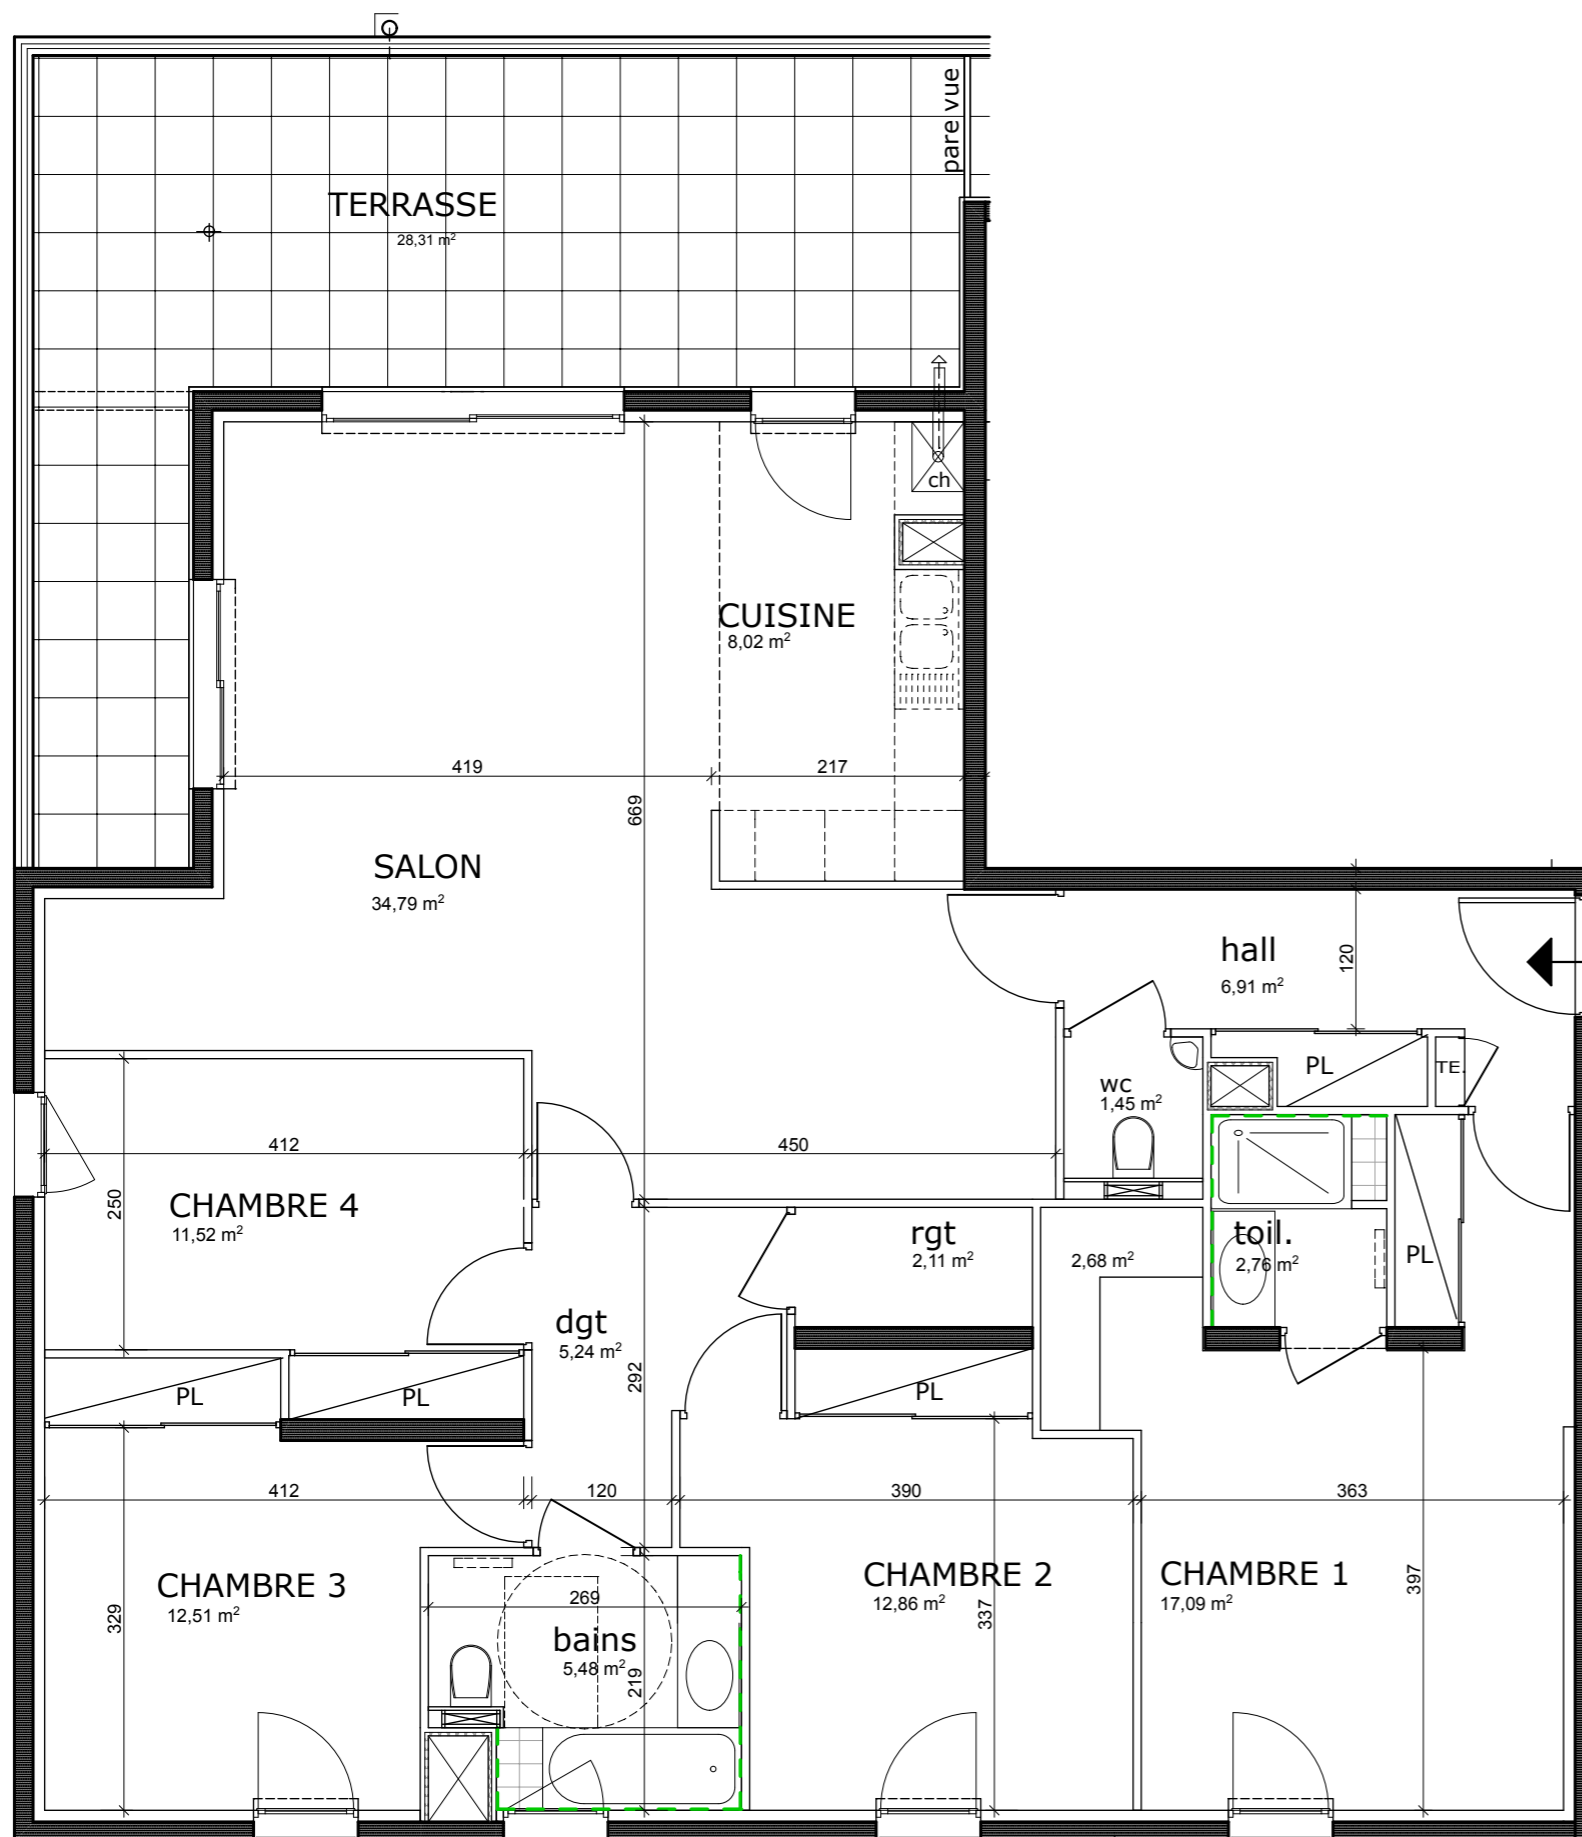

bt.2



bt.4

