
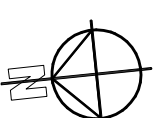



Les cotes et surfaces sont susceptibles de modifications dues aux impératifs administratifs, aux contraintes techniques de construction et aux tolérances d'exécution.  
Les meubles et éléments de cuisine dessinés sur ce plan ne sont qu'indicatifs, seuls seront fournis les équipements figurant sur le descriptif annexé à l'acte de vente.

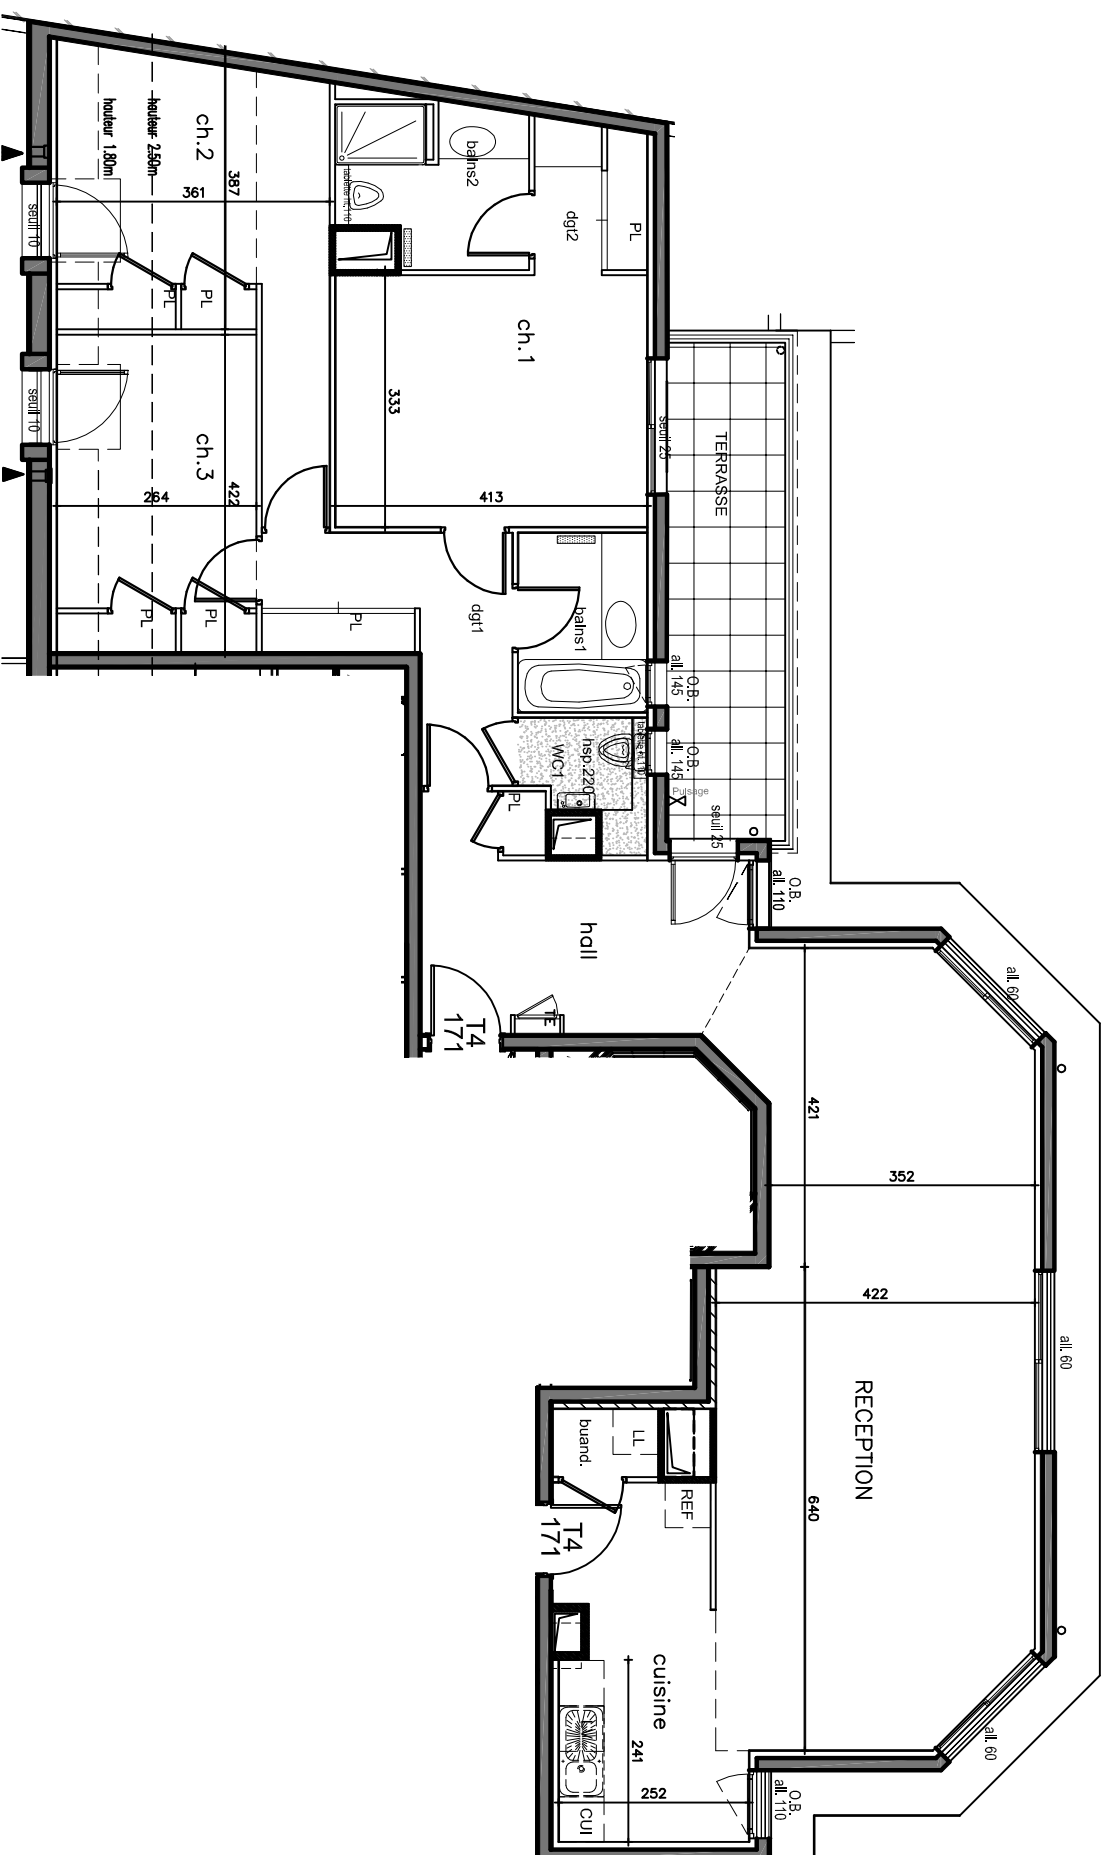

96 Boulevard Vivier Merle  
69423 LYON Cedex 03  
telephone : 04 78 14 15 15

3<sup>ème</sup> LAFAYETTE  
298,300 cours Lafayette  
69003 LYON

ACQUEREUR :

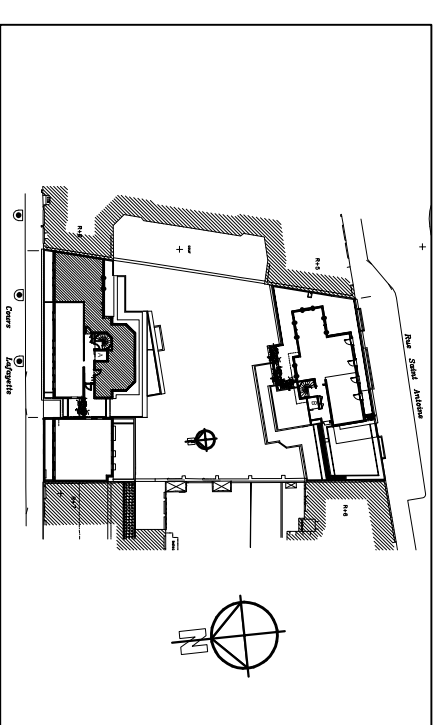

<b>Batiment</b>	<b>A</b>
<b>Type</b>	<b>T4</b>
<b>Etage</b>	<b>7</b>
<b>N° de log.</b>	<b>171</b>

Surfaces Habitables	
HALL + PL	10,90 m <sup>2</sup>
RECEPTION	41,10 m <sup>2</sup>
CUISINE	10,20 m <sup>2</sup>
DEGAGEMENT 1 + PL	7,30 m <sup>2</sup>
CHAMBRE 1	13,80 m <sup>2</sup>
DEGAGEMENT 2 + PL	2,80 m <sup>2</sup>
Salle de bains 2	5,00 m <sup>2</sup>
CHAMBRE 2 + PL	13,50 m <sup>2</sup>
CHAMBRE 3 + PL	9,20 m <sup>2</sup>
Salle de bains 1	4,10 m <sup>2</sup>
WC	2,30 m <sup>2</sup>
Buanderie	1,30 m <sup>2</sup>
<b>Total Hab.</b>	<b>121,5 m<sup>2</sup></b>
TERRASSE	10,30 m <sup>2</sup>
Surfaces de - 1,80cm	3,10 m <sup>2</sup>

LEGENDE	
TE	TABLEAU ELECTRIQUE
PL	PLACARD
CH	CHAUDIERE
CE	BALLON EAU CHAUDE
LL	EMPLACEMENT LAVE LINGE
LV	EMPLACEMENT LAVE VAISSELLE
CUJ	EMPLACEMENT CUISINIERE
REF	EMPLACEMENT FRIGIDAIRE

le 03.12. 2008