


LA COUR ST CLEMENT

Entrée

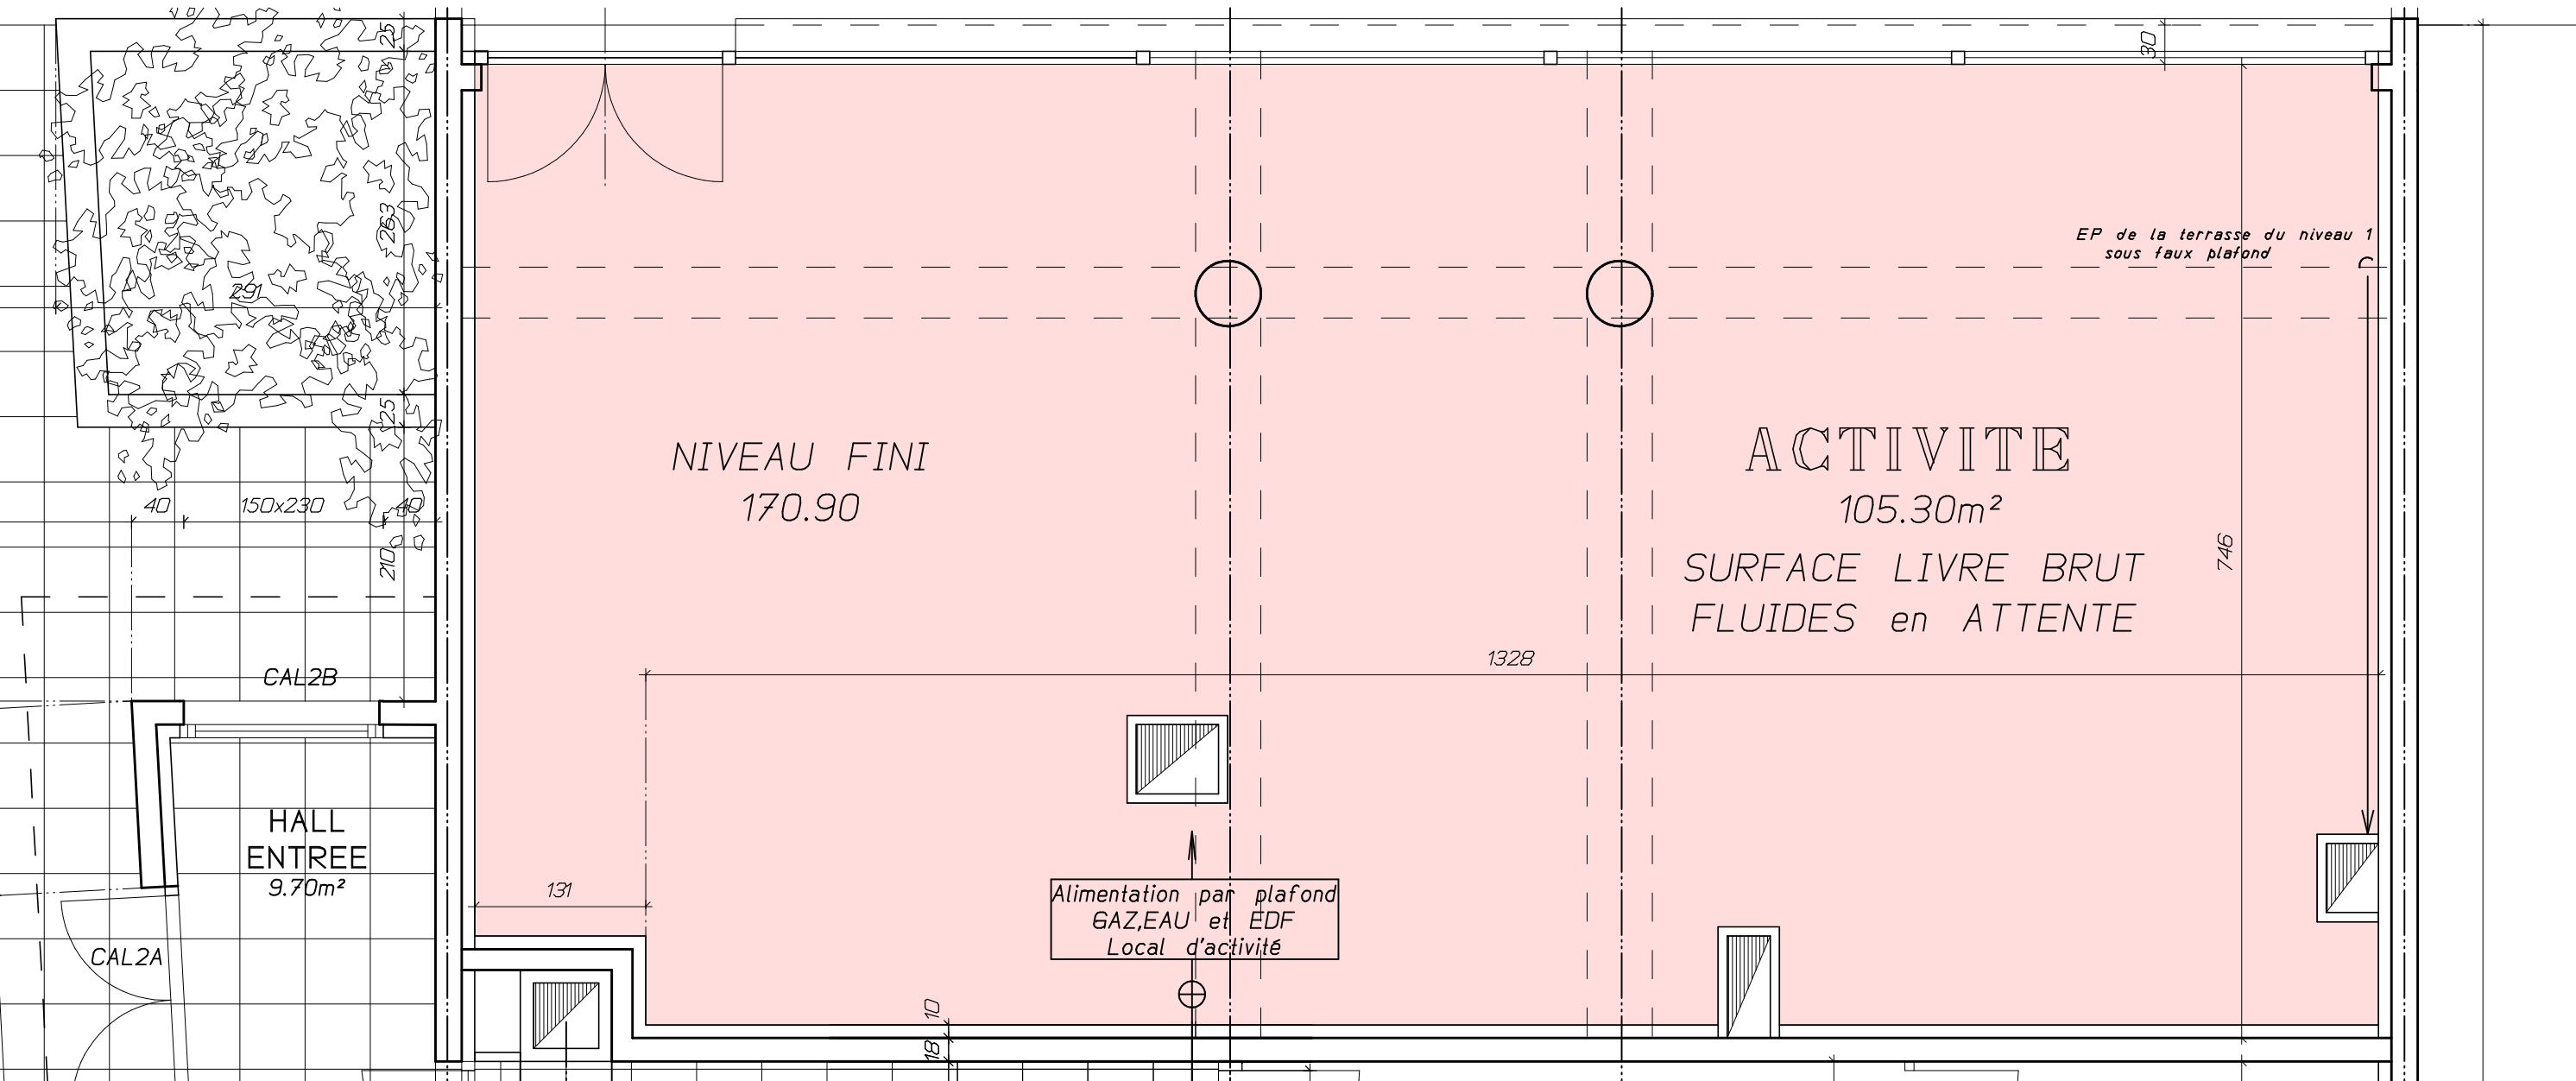

**AVENUE MALRAUX
METZ
QUARTIER de l' AMPHITHEATRE**

DATE de REFERENCE : 30 01 2008
Des Modifications sont susceptibles d'être apportées en fonction des nécessités techniques pour les dimensions libres et l'équipement. Les surfaces sont approximatives.

