


LEGENDE

-  FAUX PLAFOND
-  ESPACE DE MANOEUVRE
- HSP** HAUTEUR SOUS PLAFOND
- PF** Porte fenêtre
- F** Fenêtre
- PI** Placard intégré
- Plc** Placard à la charge du client
- VR** Volet roulant
- AV** Allège vitrée
- AP** Allège plein
- RP** robinet de puisage
-  **NOM** aménagement de cuisine potentiel, non inclus



Logement n°	TYPE	BATIMENT	ETAGE
B71	T3	Bat. B	R+7

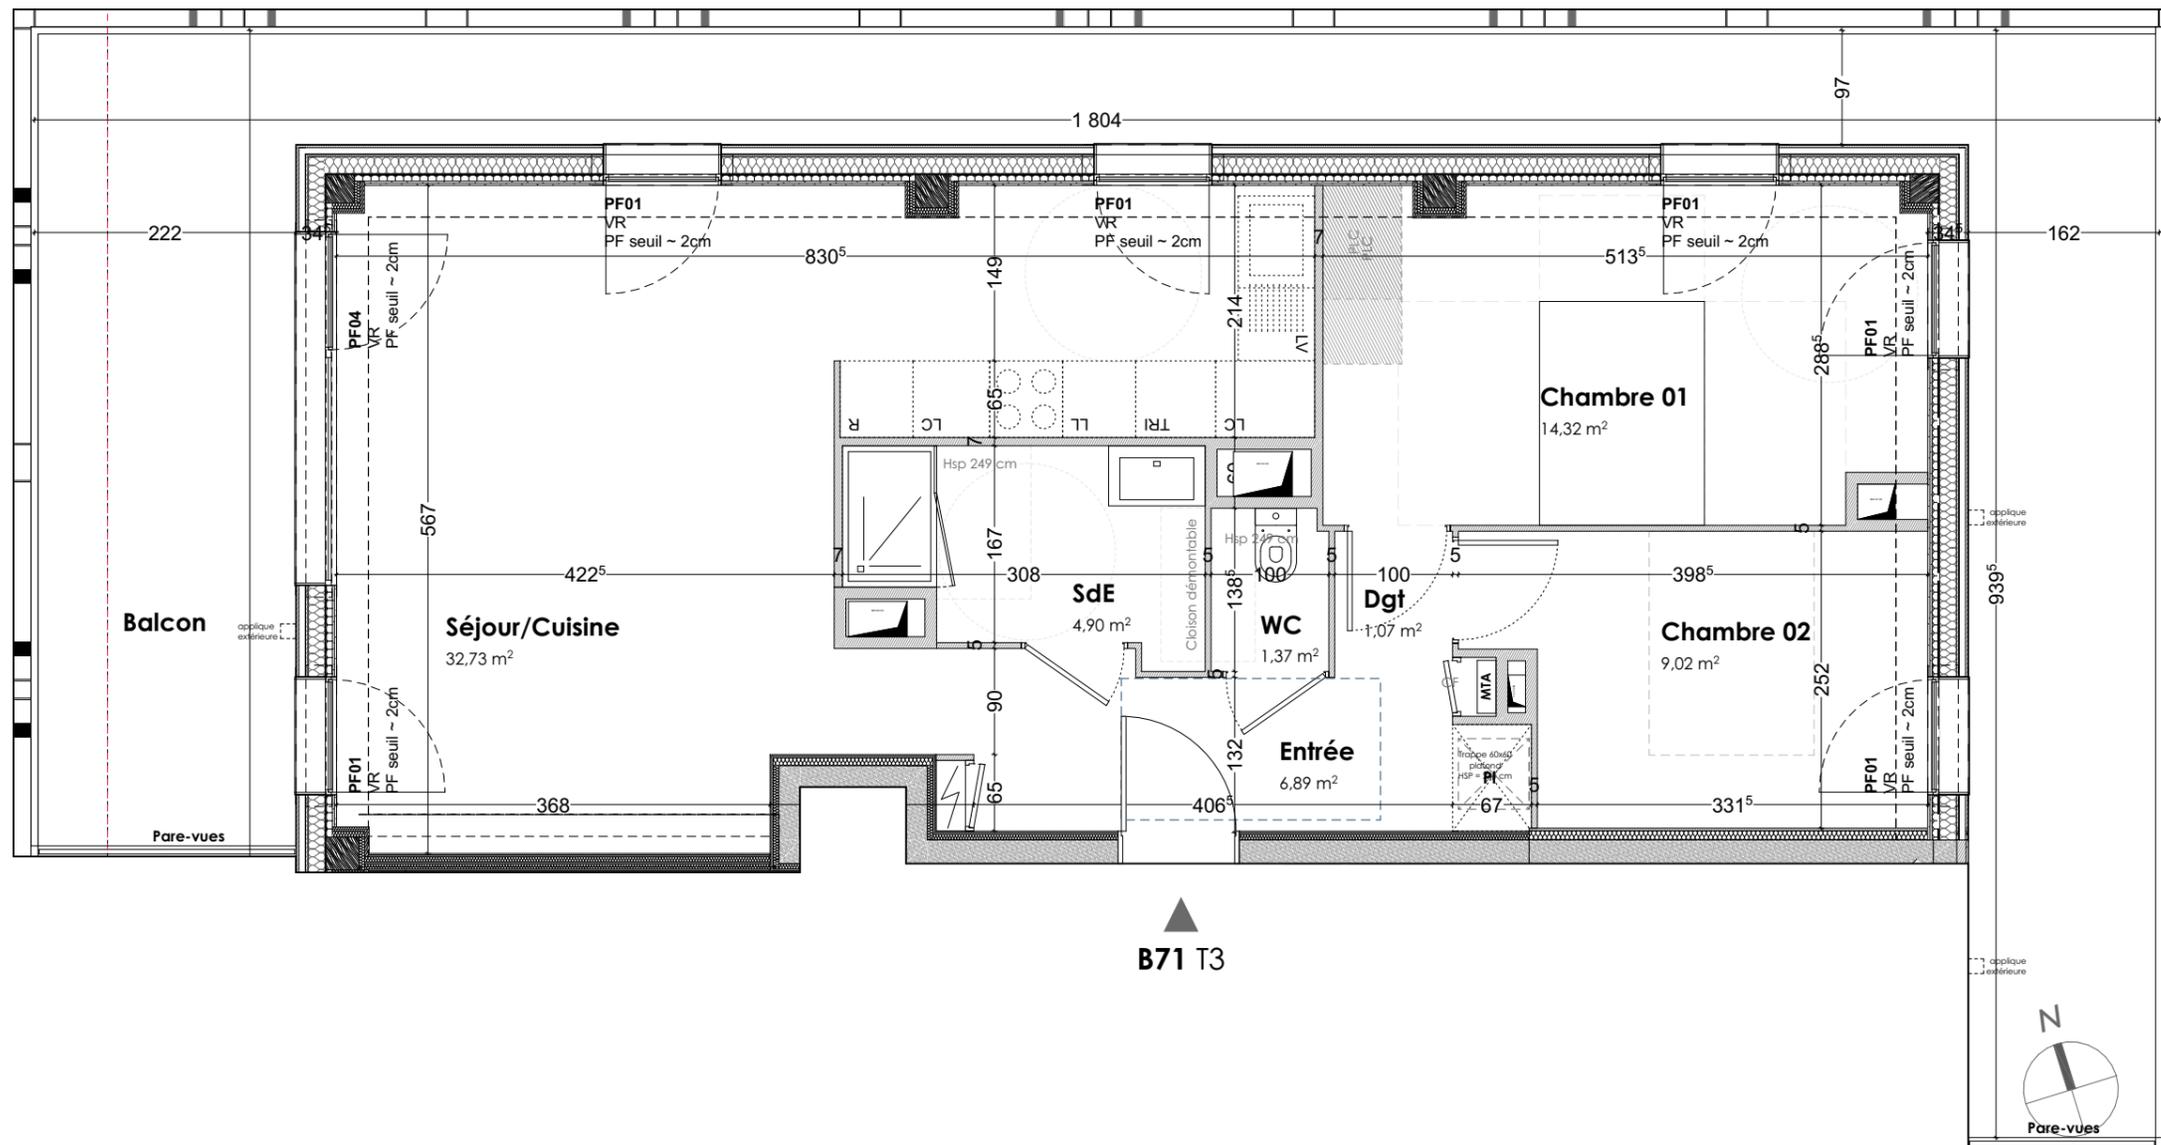

B71 T3

Entrée	6,89
Séjour/Cuisine	32,73
Chambre 01	14,32
Chambre 02	9,02
SdE	4,90
WC	1,37
Dgt	1,07
Total surface habitable	70,30 m²
Balcon	45,39
Total surface extérieur	45,39 m²
Total surface habitable + extérieur	115,69 m²

NOTA : Des modifications sont susceptibles d'être apportées à ce plan en fonction des nécessités techniques ou réglementaires de la réalisation, tant en ce qui concerne les dimensions libres que l'équipement. Les surfaces et hauteurs indiquées sont approximatives au sens de l'article L61-15 et R261-25 du CCH. Sauf mentions particulières la hauteur sous plafond est de 2,50m. Les retombées, soffites, faux-plafonds, canalisations, radiateurs, ainsi que l'emplacement des équipements sont figurés à titre indicatif. Les plantations éventuelles des jardins privatifs ou communs ne sont pas contractuelles.

Date: 18/11/2022
Indice: série notaire