


Plan de vente - Mars 2020 - A
03 mai 2021 - B
03 novembre 2021 - C



"COTE MONT BLANC" DOMANCY




BATIMENT B ETAGE RDC TYPE T4 LOGEMENT B001

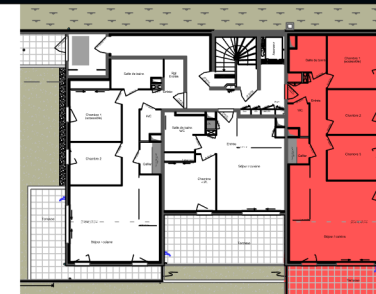


PIÈCES SURFACES


Cellier	2.40 m ²
Chambre 1	11.90 m ²
Chambre 2	10.04 m ²
Chambre 3	10.04 m ²
Entrée/Dgt	9.11 m ²
SDB	5.39 m ²
Séjour/Cuisine	33.91 m ²
WC	2.51 m ²
SURFACE TOTALE	85.30 m²
Terrasse	12.17 m ²

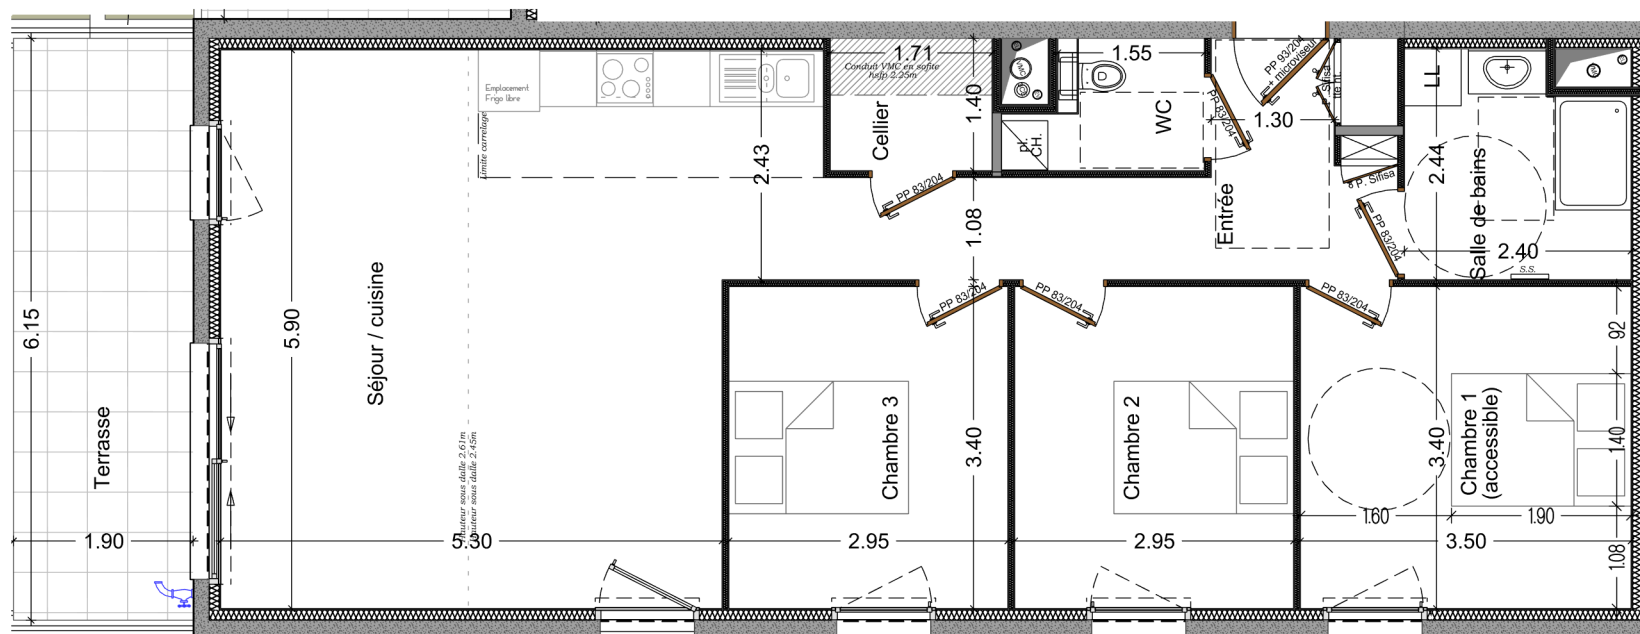

Echelle graphique :

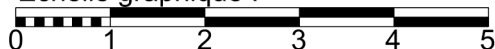

Les côtes et les surfaces sont mentionnées à titre indicatif et sont susceptibles de variation dans les tolérances du contrat de réservation. Les gaines et les soffites sont mentionnés à titre indicatif ; ils sont susceptibles de légères variations ou créations en fonction d'impératifs techniques ou administratifs. L'emplacement des éléments de cuisine et salle de bains est donné à titre indicatif. La représentation des haies et des arbres est purement symbolique et n'a pas de valeur contractuelle. Seuls les éléments décrits dans la notice de vente sont contractuels.

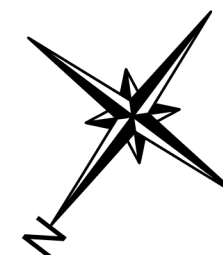

www.lg2a.com
contact@lg2a.com
117, rue de Verdun BP 49
74702 Sallanches Cedex
Tél : +33 (0)4.50.58.32.59

SARL au capital de 40 000€
Inscrite à l'Ordre des Architectes
Auvergne Rhône Alpes
sous le n°502892

Conseil en accessibilité.
Certifiée en qualité environnementale
des bâtiments