


Plan de vente - Mars 2020 - A
 03 mai 2021 - B
 03 novembre 2021 - C
 05 avril 2023 - D

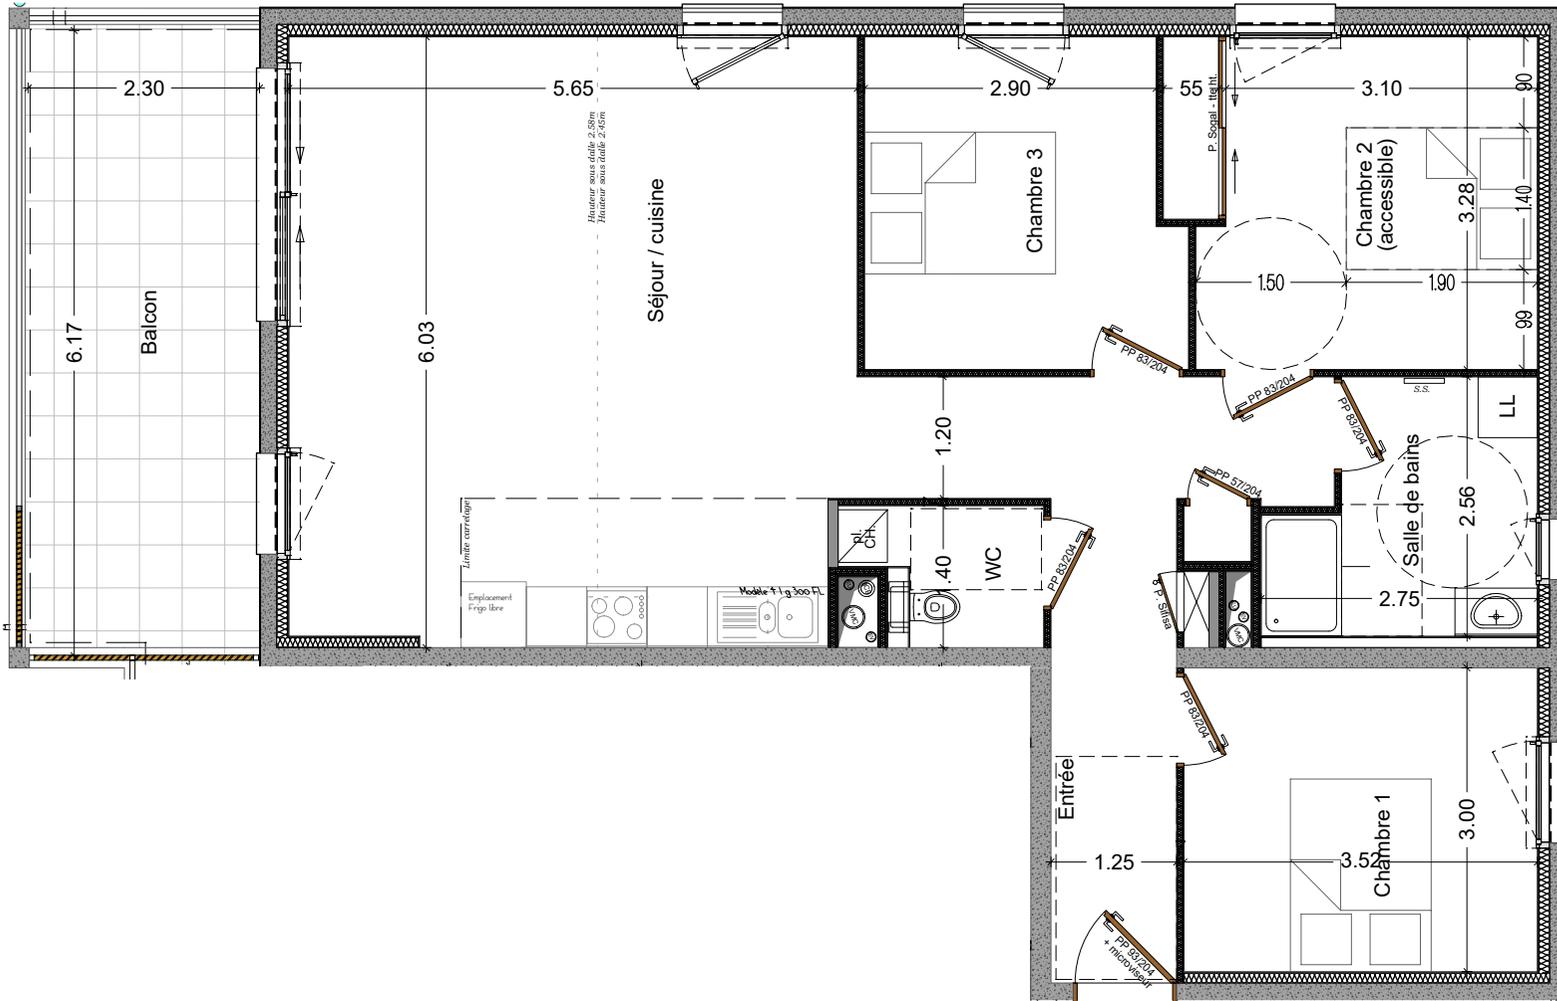

Echelle graphique :



Les côtes et les surfaces sont mentionnées à titre indicatif et sont susceptibles de variation dans les tolérances du contrat de réservation. Les gaines et les soffites sont mentionnés à titre indicatif ; ils sont susceptibles de légères variations ou créations en fonction d'impératifs techniques ou administratifs. L'emplacement des éléments de cuisine et salle de bains est donné à titre indicatif. La représentation des haies et des arbres est purement symbolique et n'a pas de valeur contractuelle. Seuls les éléments décrits dans la notice de vente sont contractuels



"COTE MONT BLANC"
 DOMANCY



| BATIMENT | ETAGE | TYPE | LOGEMENT |
|----------|-------|------|----------|
| B | +2 | T4 | B203 |



PIÈCES SURFACES

| | |
|-----------------------|----------------------------|
| Chambre 1 | 10.53 m ² |
| Chambre 2 + PI | 11.59 m ² |
| Chambre 3 | 9.98 m ² |
| Entrée/Dgt | 12.10 m ² |
| SDB | 5.95 m ² |
| Séjour/Cuisine | 33.49 m ² |
| WC | 2.45 m ² |
| SURFACE TOTALE | 86.09 m² |
| Balcon | 14.73 m ² |



www.lg2a.com
 contact@lg2a.com
 117, rue de Verdun BP 49
 74702 Sallanches Cedex
 Tél : +33 (0)4.50.58.32.59

SARL au capital de 40 000€
 inscrite à l'Ordre des Architectes
 Auvergne-Rhône-Alpes
 sous le n°502892

Conseil en accessibilité.
 Certifiée en qualité environnementale
 des bâtiments