



LEGENDE

-  Faux plafond
-  Hauteur sous plafond
-  Finition bois (Terrasse/Balcon)
-  Finition béton (Terrasse/Balcon/Loggia)
-  Finition Dalle sur plot (Terrasse/Balcon/Loggia)


- HSP** Hauteur sous plafond
- PF** Porte fenêtre
- FE** Fenêtre
- PI** Placard intégré
- VR** Volet roulant
- GC** Garde - corps

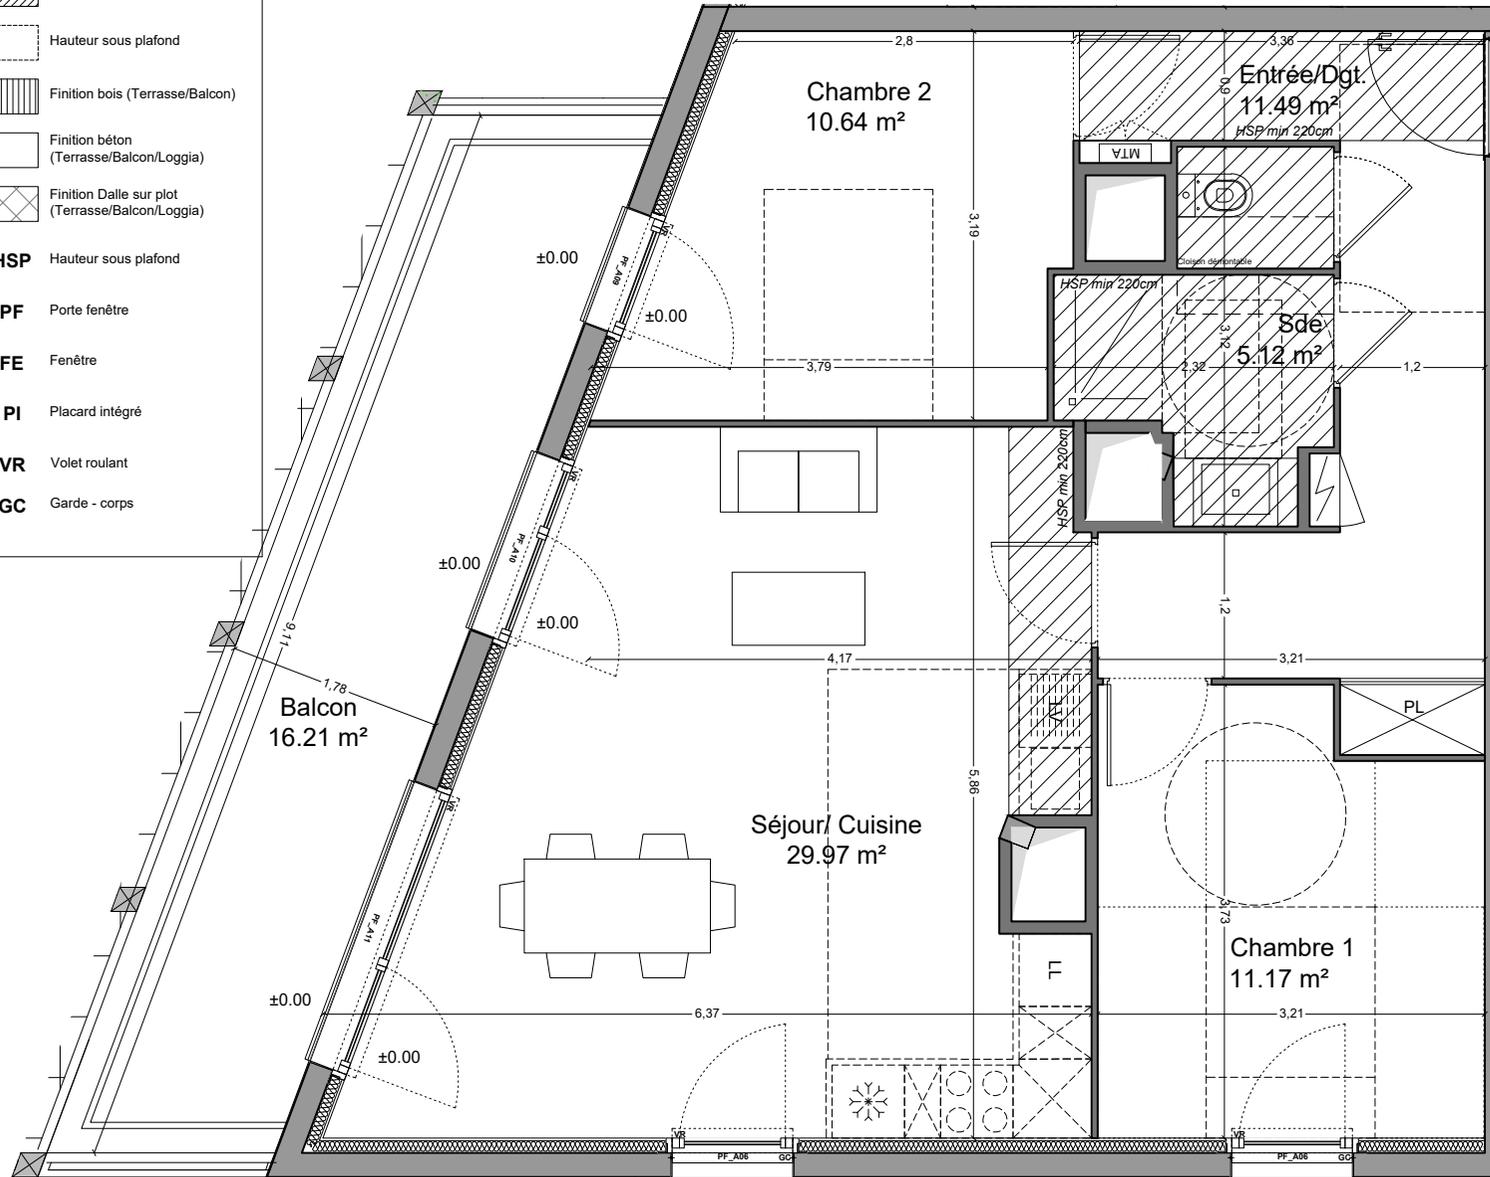


◀ **A-31**
T3

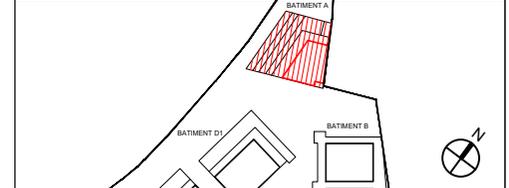

Logement n°	TYPE	BATIMENT	ETAGE
31	T3	Bat. A	R+3

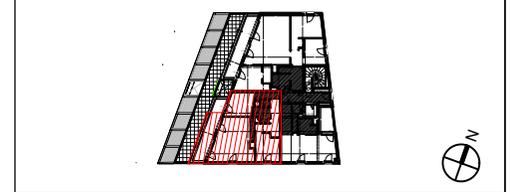

Entrée/ Dgt	11.49
Séjour/ Cuisine	29.97
Chambre 1	11.17
Chambre 2	10.64
Salle d'eau/WC	5.12
Total surface habitable	68.39 m²
Balcon	16.21
Total surface extérieure	16.21 m²
<i>Total surface habitable + extérieure</i>	<i>84.60 m²</i>

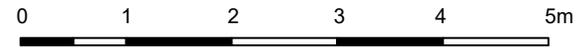

NOTA : Des modifications sont susceptibles d'être apportées à ce plan en fonction des nécessités techniques ou réglementaires de la réalisation, tant en ce qui concerne les dimensions libres que l'équipement. Les surfaces et hauteurs indiquées sont approximatives au sens de l'article L61-15 et R261-25 du CCH. Sauf mentions particulières la hauteur sous plafond est de 2,70m. Les retombées, soffites, faux-plafonds, canalisations, radiateurs, ainsi que l'emplacement des équipements sont figurés à titre indicatif. Les plantations éventuelles des jardins privatifs ou communs ne sont pas contractuelles. L'équipement électroménager et mobilier indiqué sur le plan n'est pas fourni.

blp
associés

Date: 04/11/2022
Indice 3

Légende

-  tableau électrique
-  modulateur thermique d'appartement