







Urban Lodges



26 avenue Gustave Eiffel
37100 TOURS
(adresse provisoire)




37 rue Edouard Vaillant 37000 TOURS
TEL: 02 47 60 3000 - Fax: 02 47 60 90 50

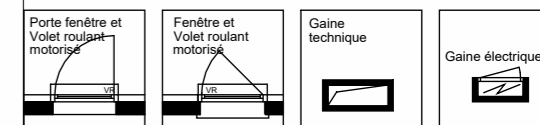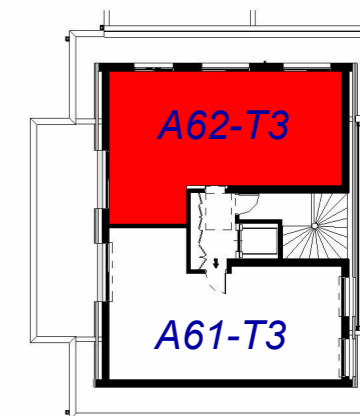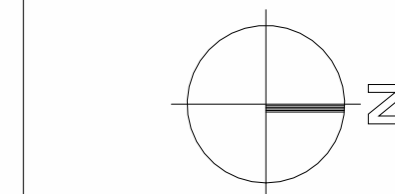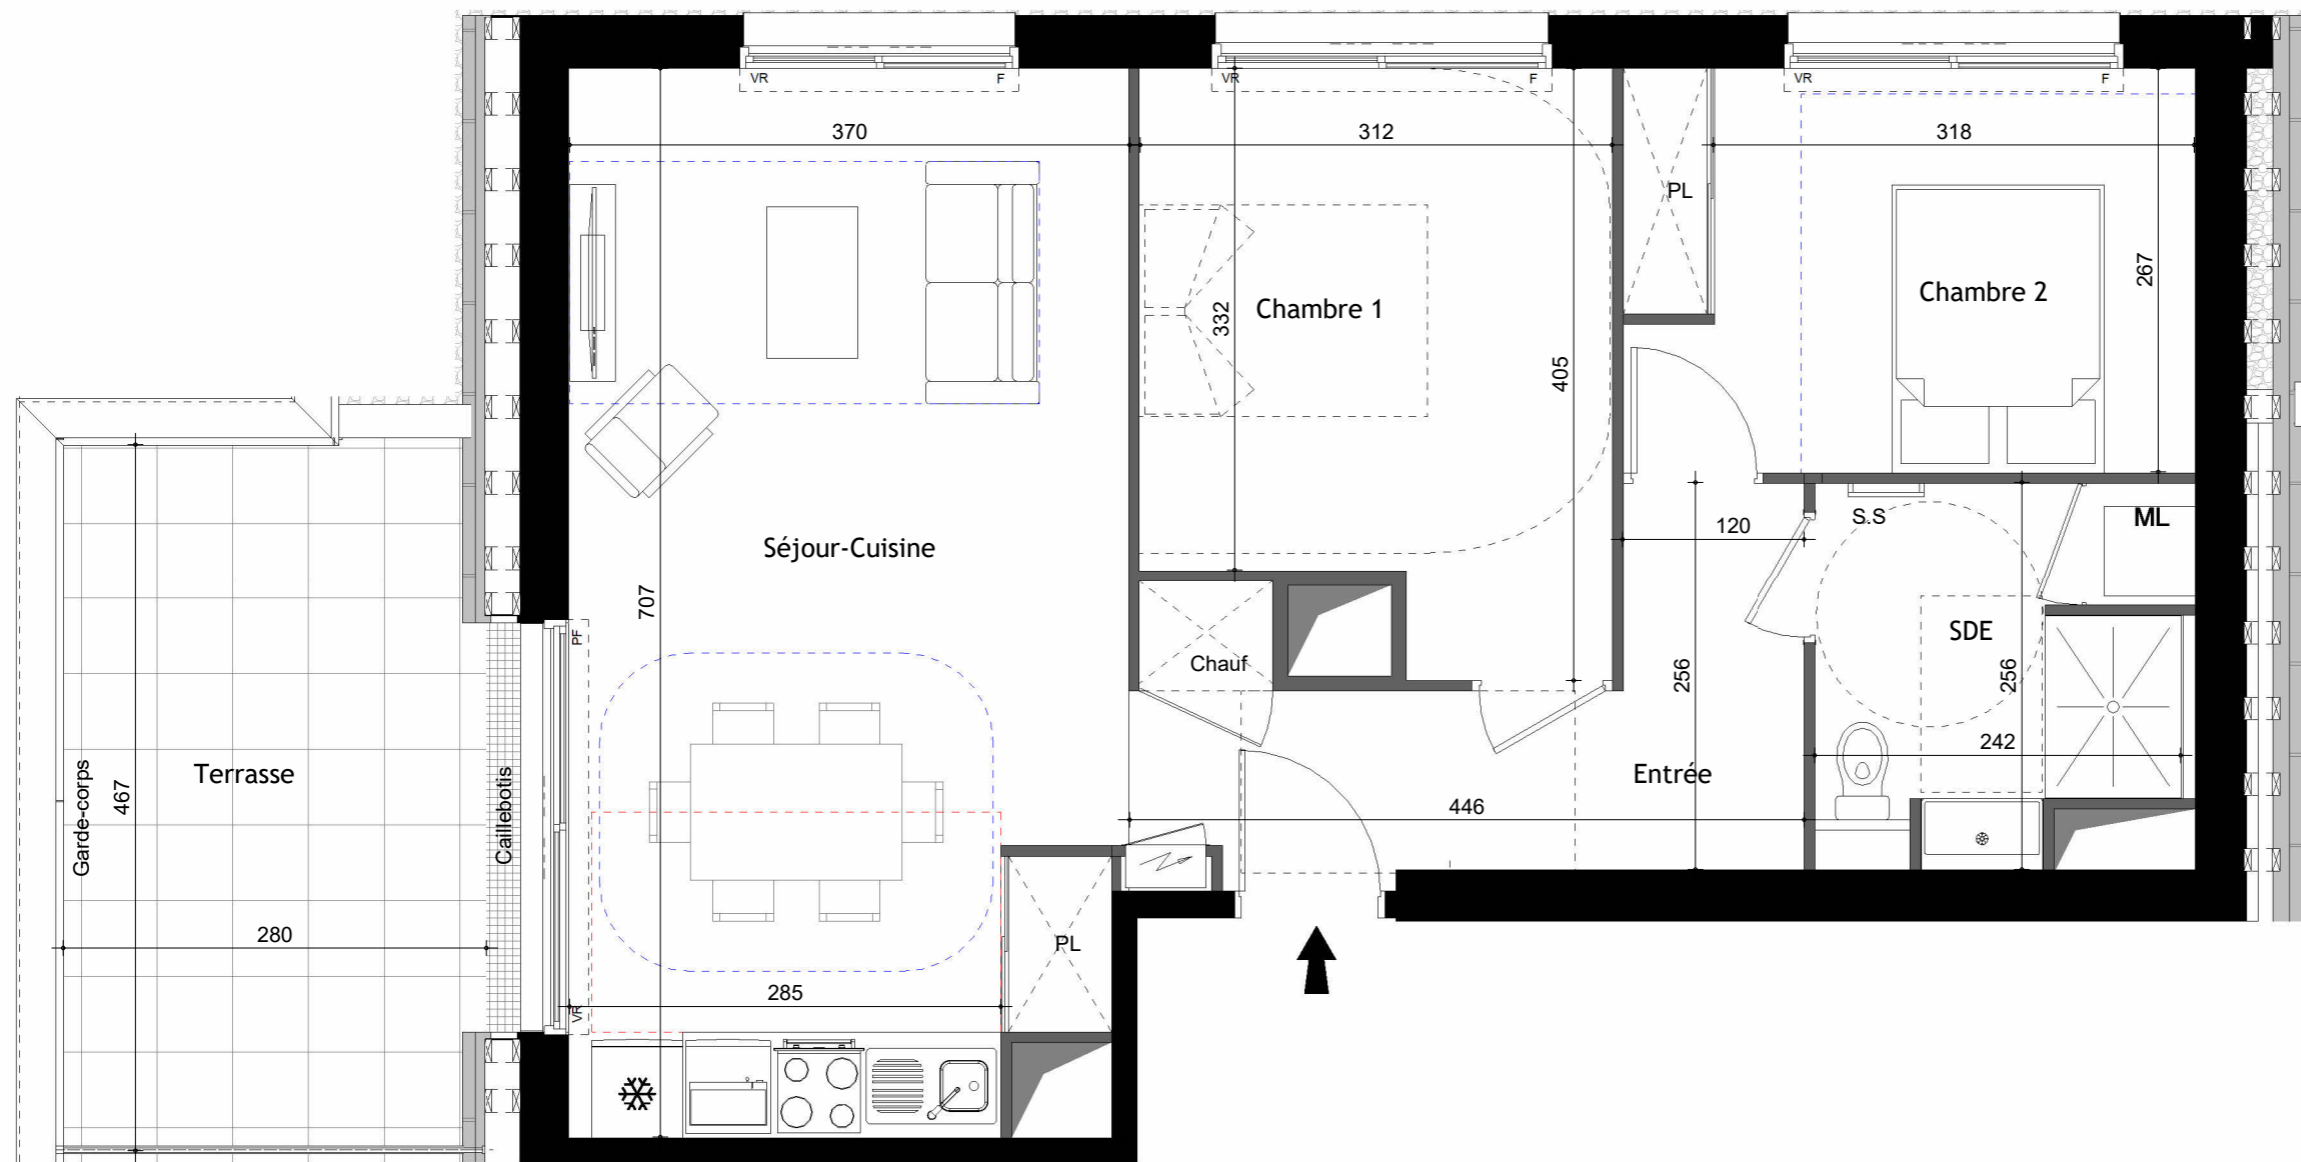

Bâtiment	Niveau	Type	Lot
A	R+6	T3	A62

PIECES	SURFACES
Entrée	7.62 m ²
Séjour-Cuisine	25.39 m ²
Chambre 1	11.35 m ²
Chambre 2	10.05 m ²
SDE	5.74 m ²
TOTAL	60.15 m²
Terrasse	14.66 m ²

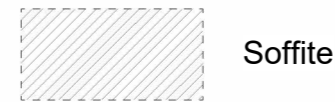

22/09/2025

NOTA: Le présent plan est établi sur la base du permis de construire et pourra subir des adaptations dimensionnelles techniques et d'organistaion sur la base des études détaillées d'exécution. Les poutres, poteaux, soffites et faux-plafonds ne figurent pas forcément sur le présent plan. Les éléments de mobilier (meubles, appareils ménagers et plans de travail) ne sont placés qu'à titre indicatif.