


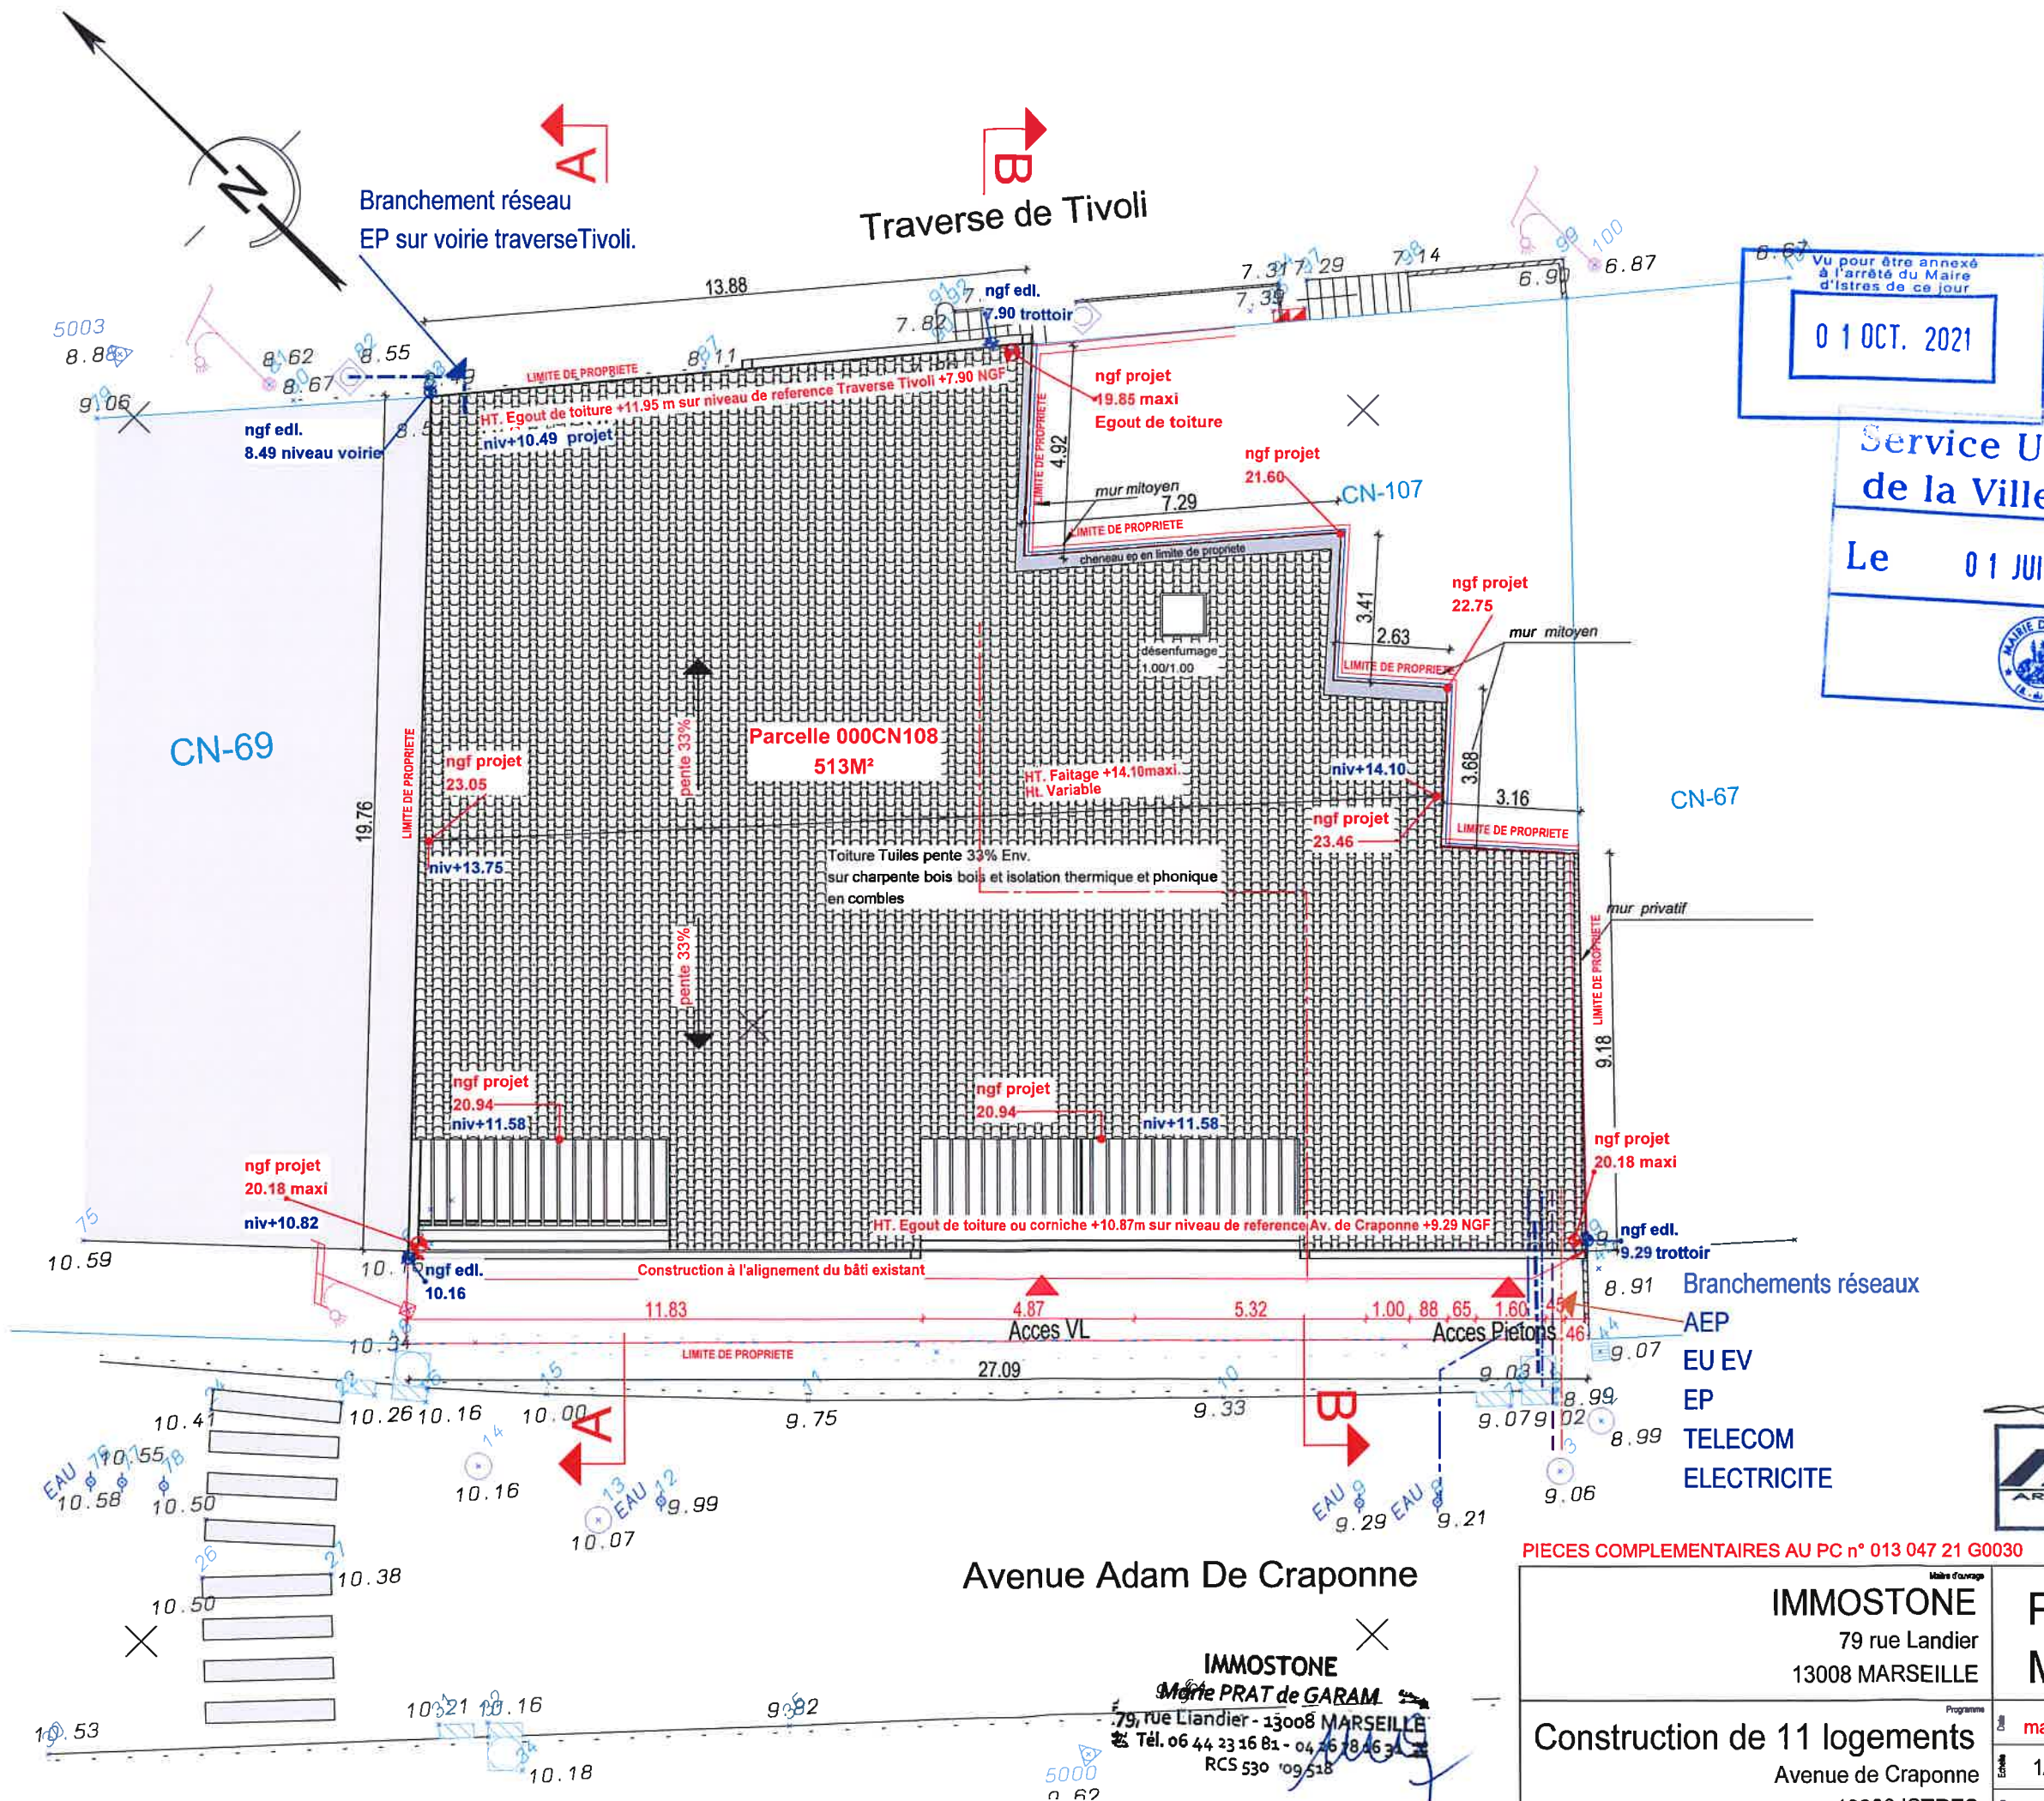

IMMOSTONE
79 rue Landier
13008 MARSEILLE

PLAN DE
MASSE

Construction de 11 logements
Avenue de Craponne
13800 ISTRES

mai 2021
1/150
20_847 J.F.
PC2b

M.I.D.I.
ARCHITECTURE