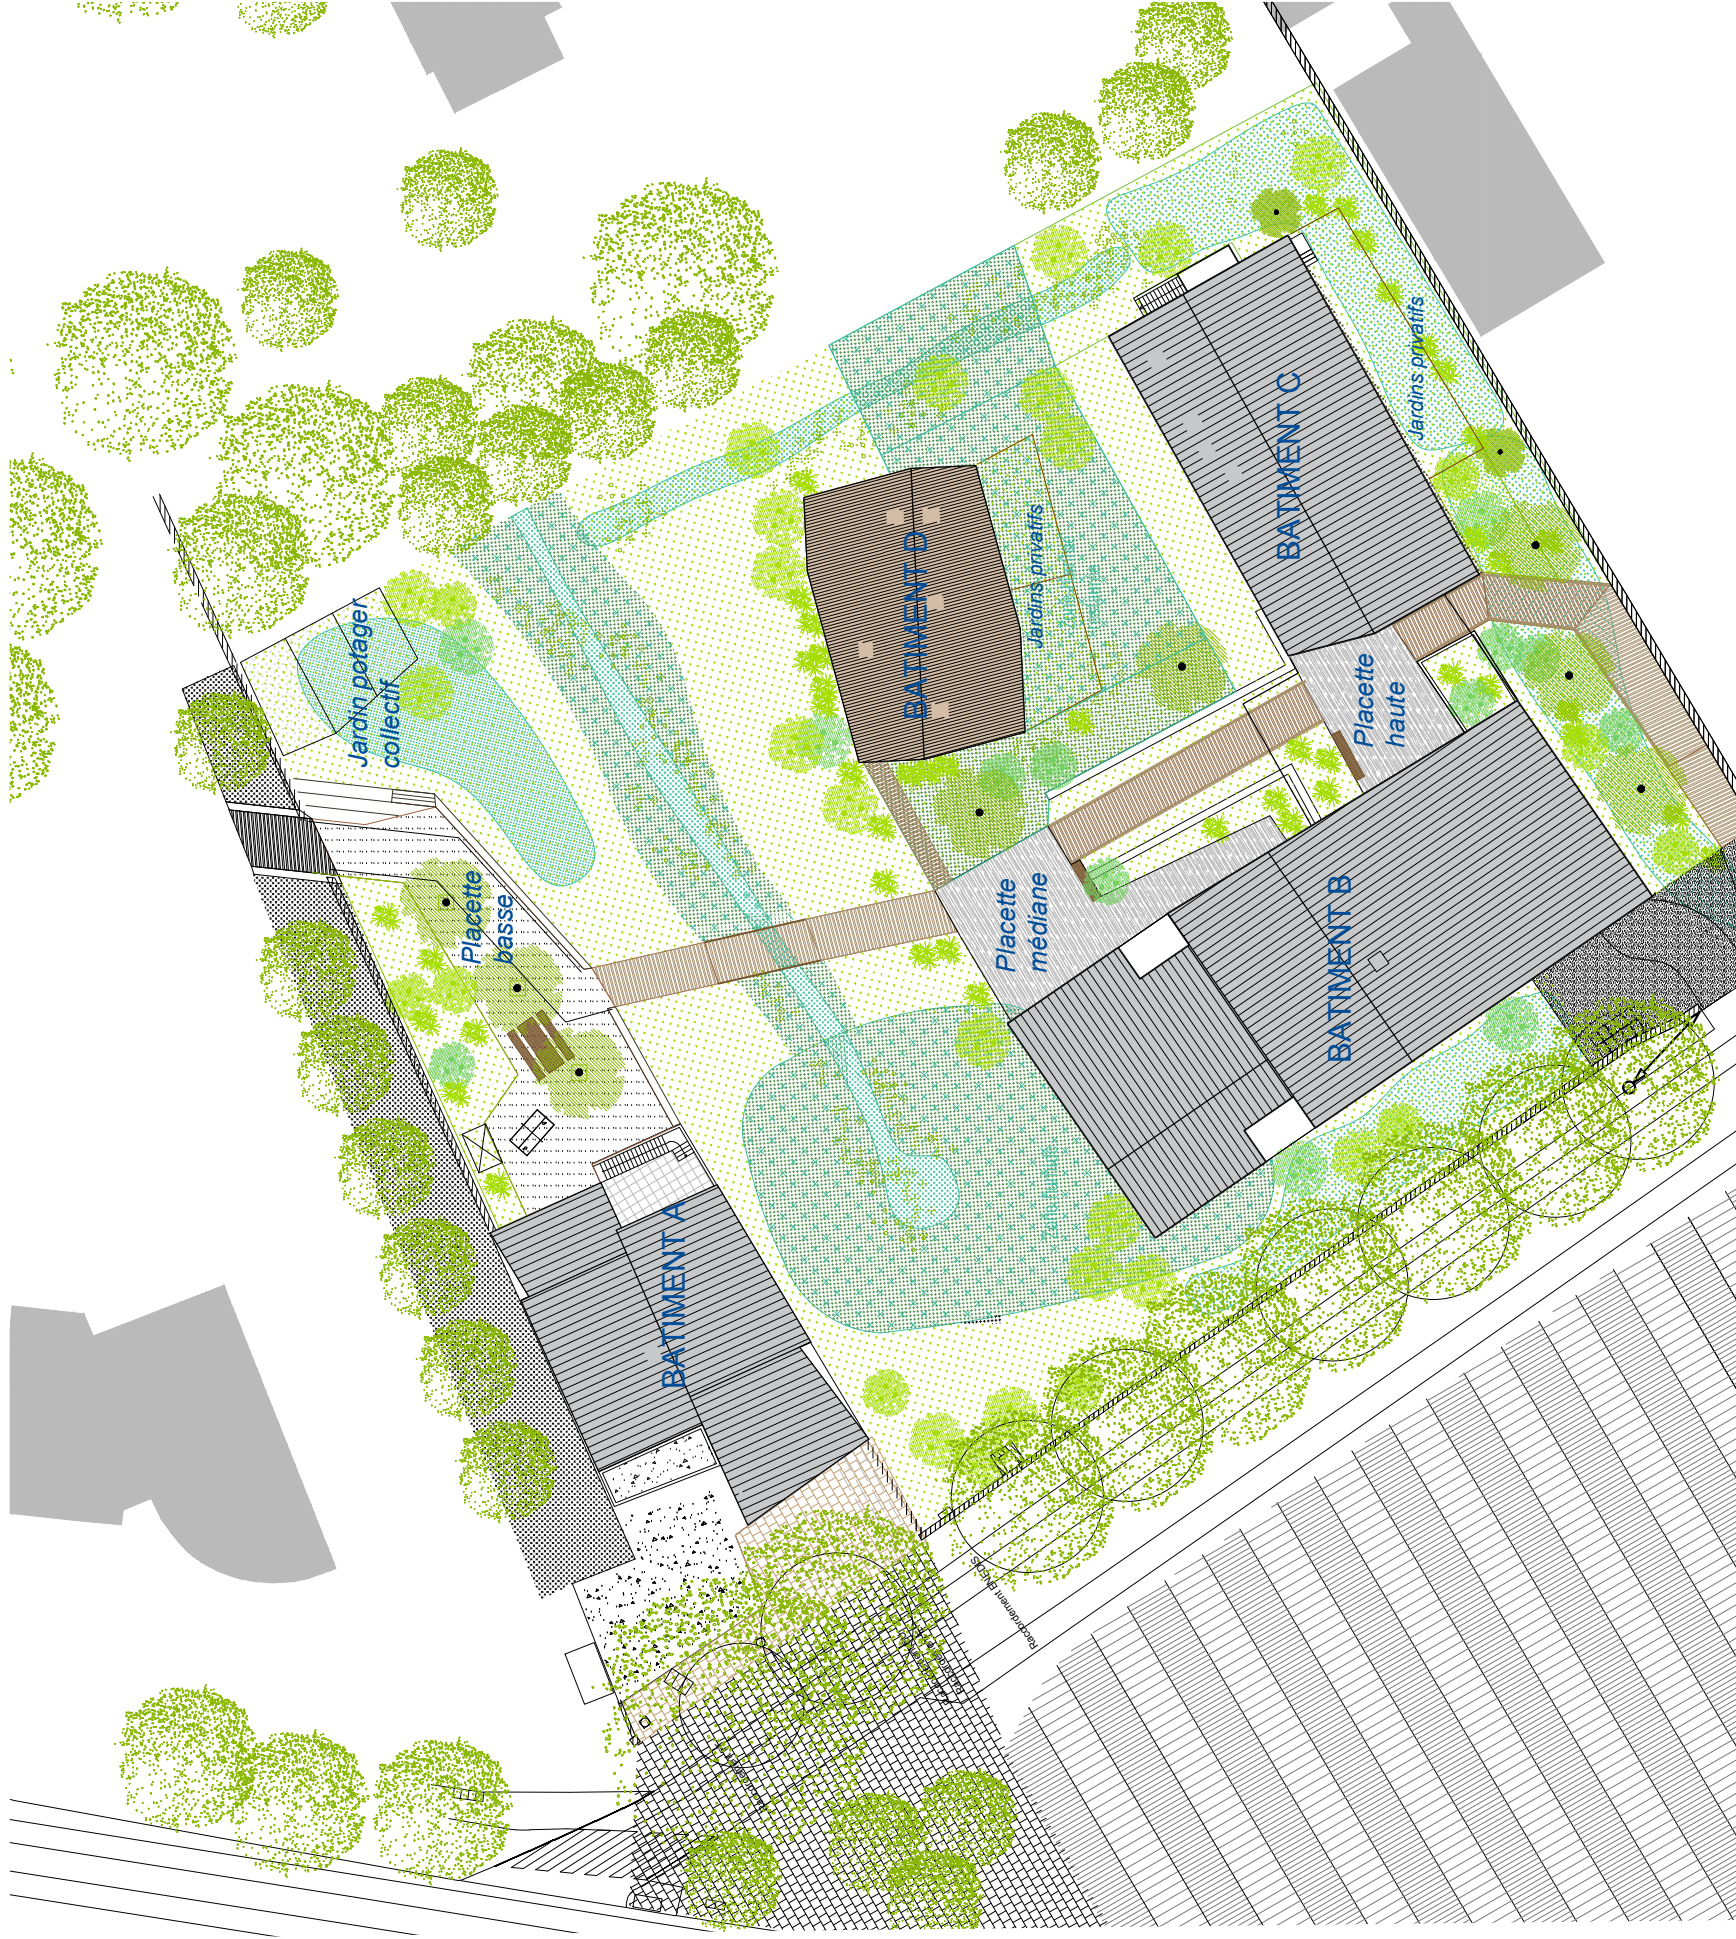


PROVISoire

(Plans et surfaces susceptibles de variations en fonction des impératifs de mise en oeuvre)

ECHELLE	DATE	IND.
1:500	juin 2022	A