
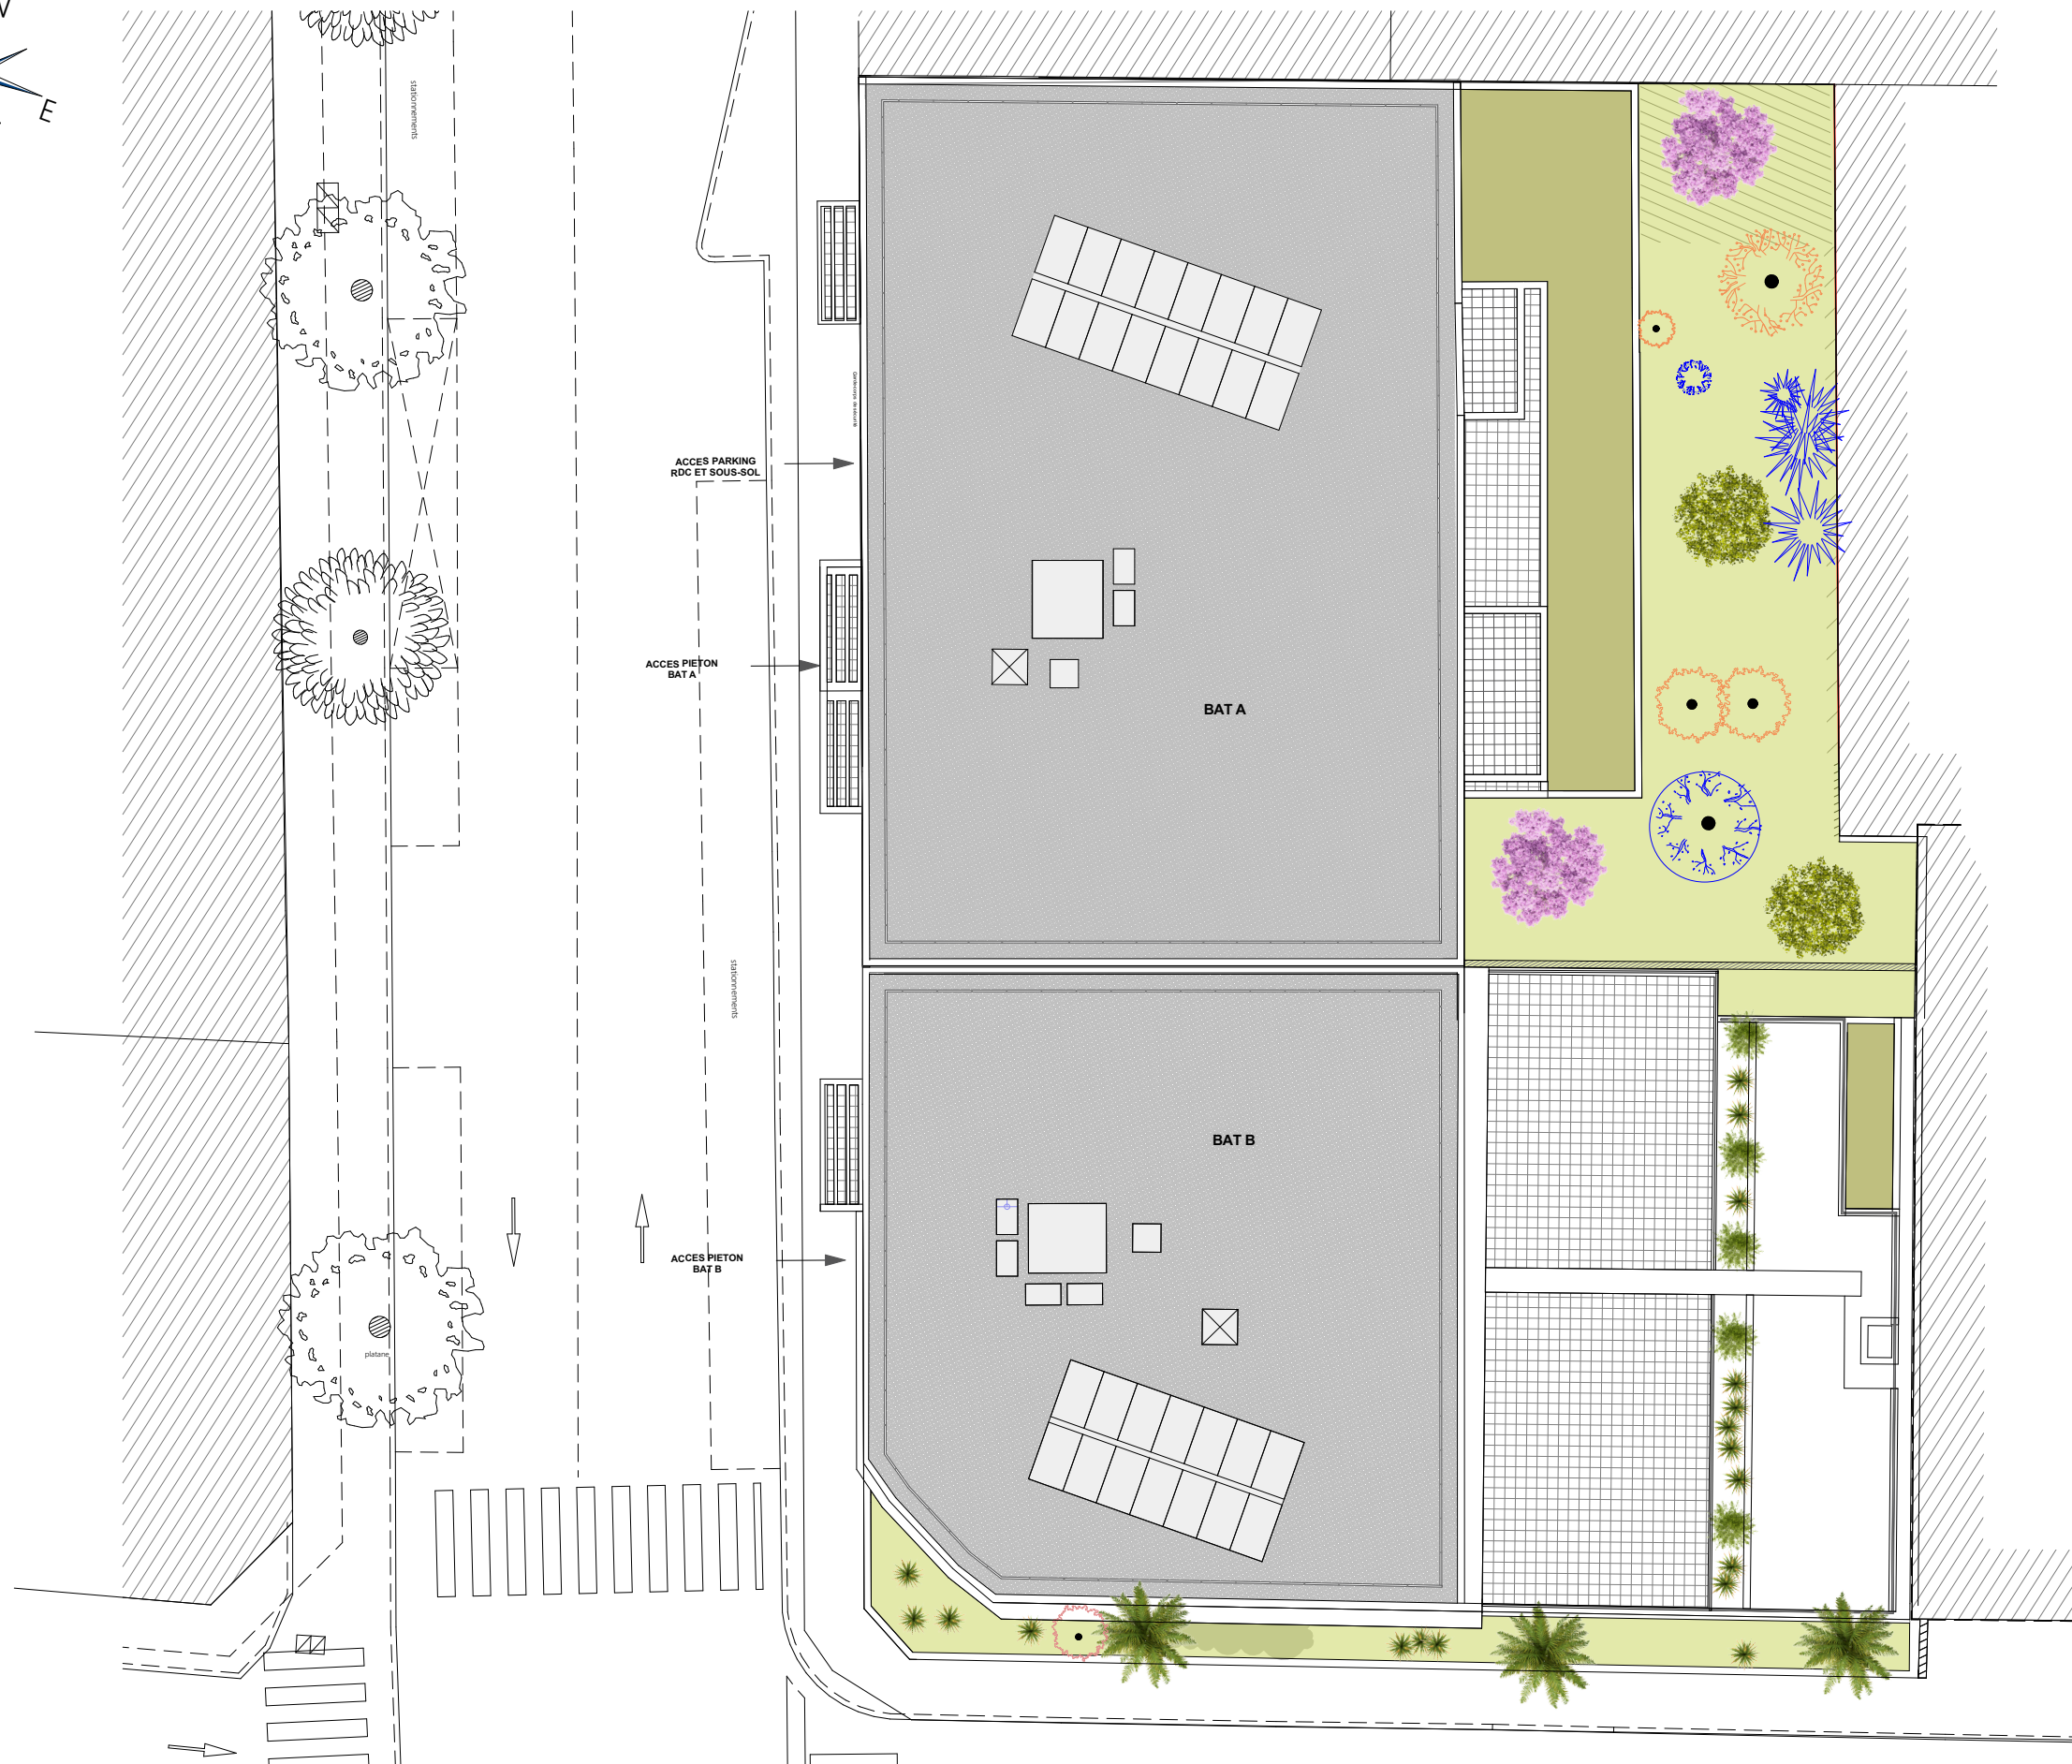


BOUYGUES - IMMOBILIER

ROSA NOVA

Bd de la Roseraie - Avenue B. Malon
83 000 TOULON

Plan de masse

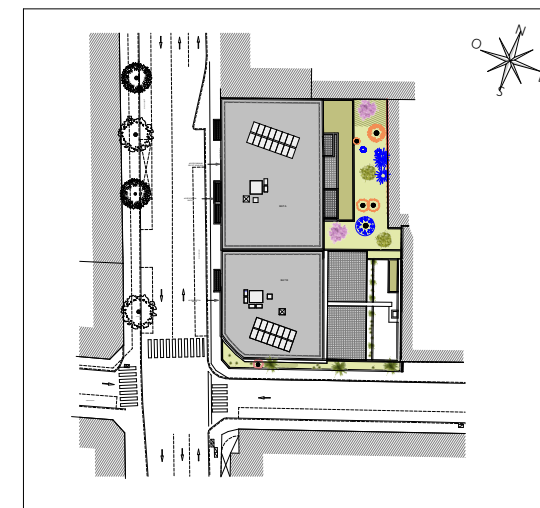

DES MODIFICATIONS SONT SUSCEPTIBLES D'ETRE APORTEES A CE PLAN EN FONCTION DES NECESSITES TECHNIQUES OU REGLEMENTAIRES DE LA REALISATION, TANT EN CE QUI CONCERNE LES DIMENSIONS LIBRES, QUE L'EQUIPEMENT. LES SURFACES, LES HAUTEURS SOUS PLAFOND AINSI QUE LES HAUTEURS DE SEUILS OU D'ALLEGES INDIQUEES SONT APPROXIMATIVES. LES RETOMBEEES, SOFFITES, FAUX-PLAFONDS, TRAPPES DE VISITES, MASQUETTES AINSI QUE L'EMPLACEMENT DES DESCENTES D'EAUX PLUVIALES, DES EQUIPEMENTS SANITAIRES NE SONT PAS TOUS FIGURES OU LE SONT A TITRE INDICATIF.


PLAN DE VENTE

INDICE NOTAIRE

LEGENDE

EMPLACEMENTS ELEMENTS DE CUISINE :			
LL	LAVE-LINGE	FR	REFRIGERATEUR
LV	LAVE-VAISSELLE	TE	TABEUA ELECTRIQUE (GAINE TECHN. LOGEMENT)
VR	VOLET ROULANT		
AV	ALLEGE VITREE		
VRE	VOLET ROULANT ELECTRIQUE		BAIE COULISSANTE
GC	GARDE-CORPS		
	FAUX-PLAFOND, SOFFITE		PORTE-FENETRE
	RETOMBEE DE POUTRE		FENETRE

Hauteur sous plafond des pièces principales sauf mention particulière : 2.50 m

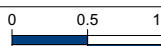Echelle		Date	14/11/2025	Indice : 2
---------	---	------	------------	------------