

Rue Giroye


Accès
Parking

Accès
Hall

Rue Rabelais

Accès
Parking



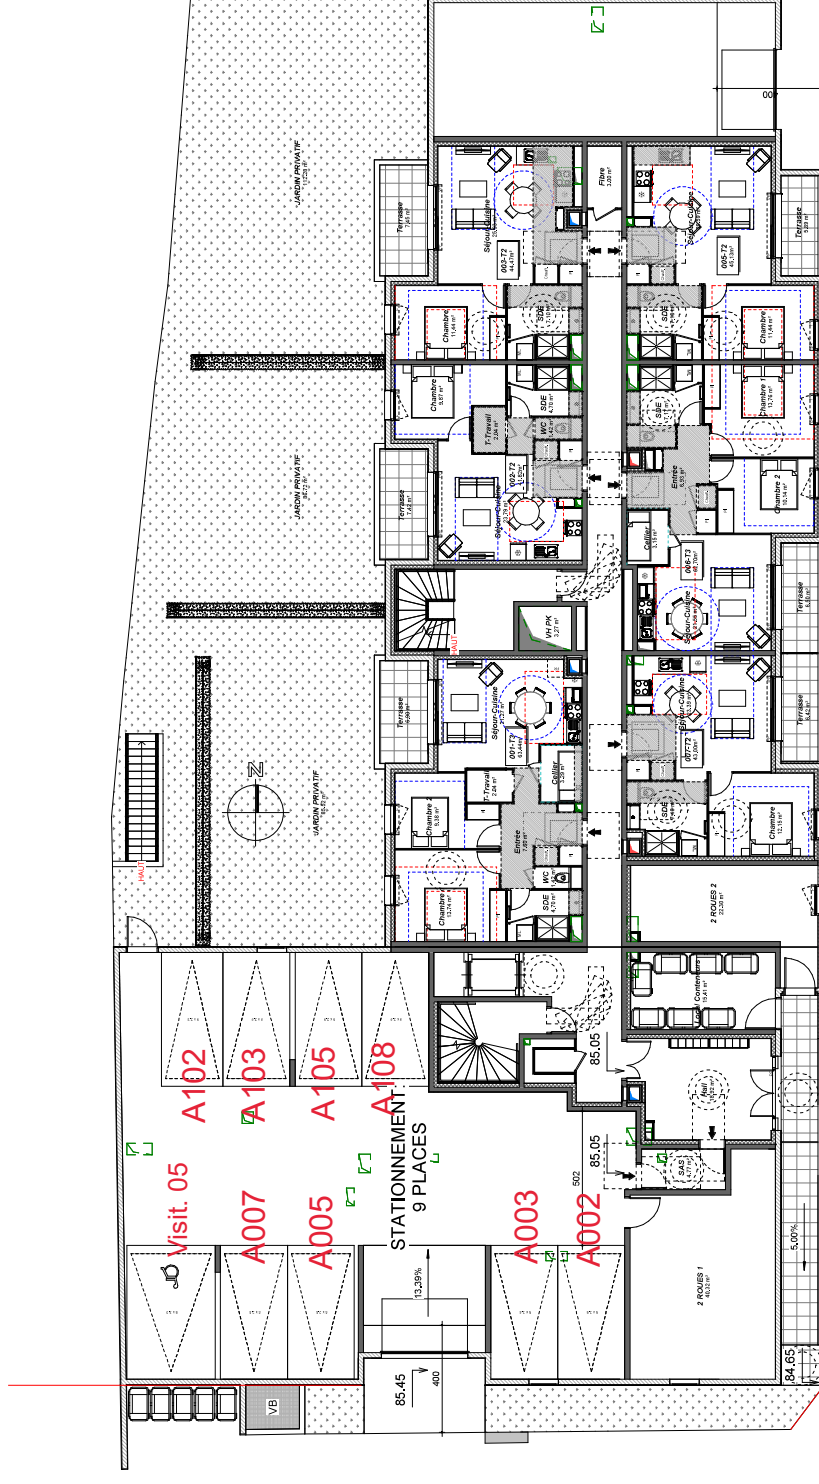

PLAN REZ DE CHAUSSEE

N0

11 MAI 2023	BOU.0136	Ech 1 : 200	A3
-------------	----------	-------------	----

