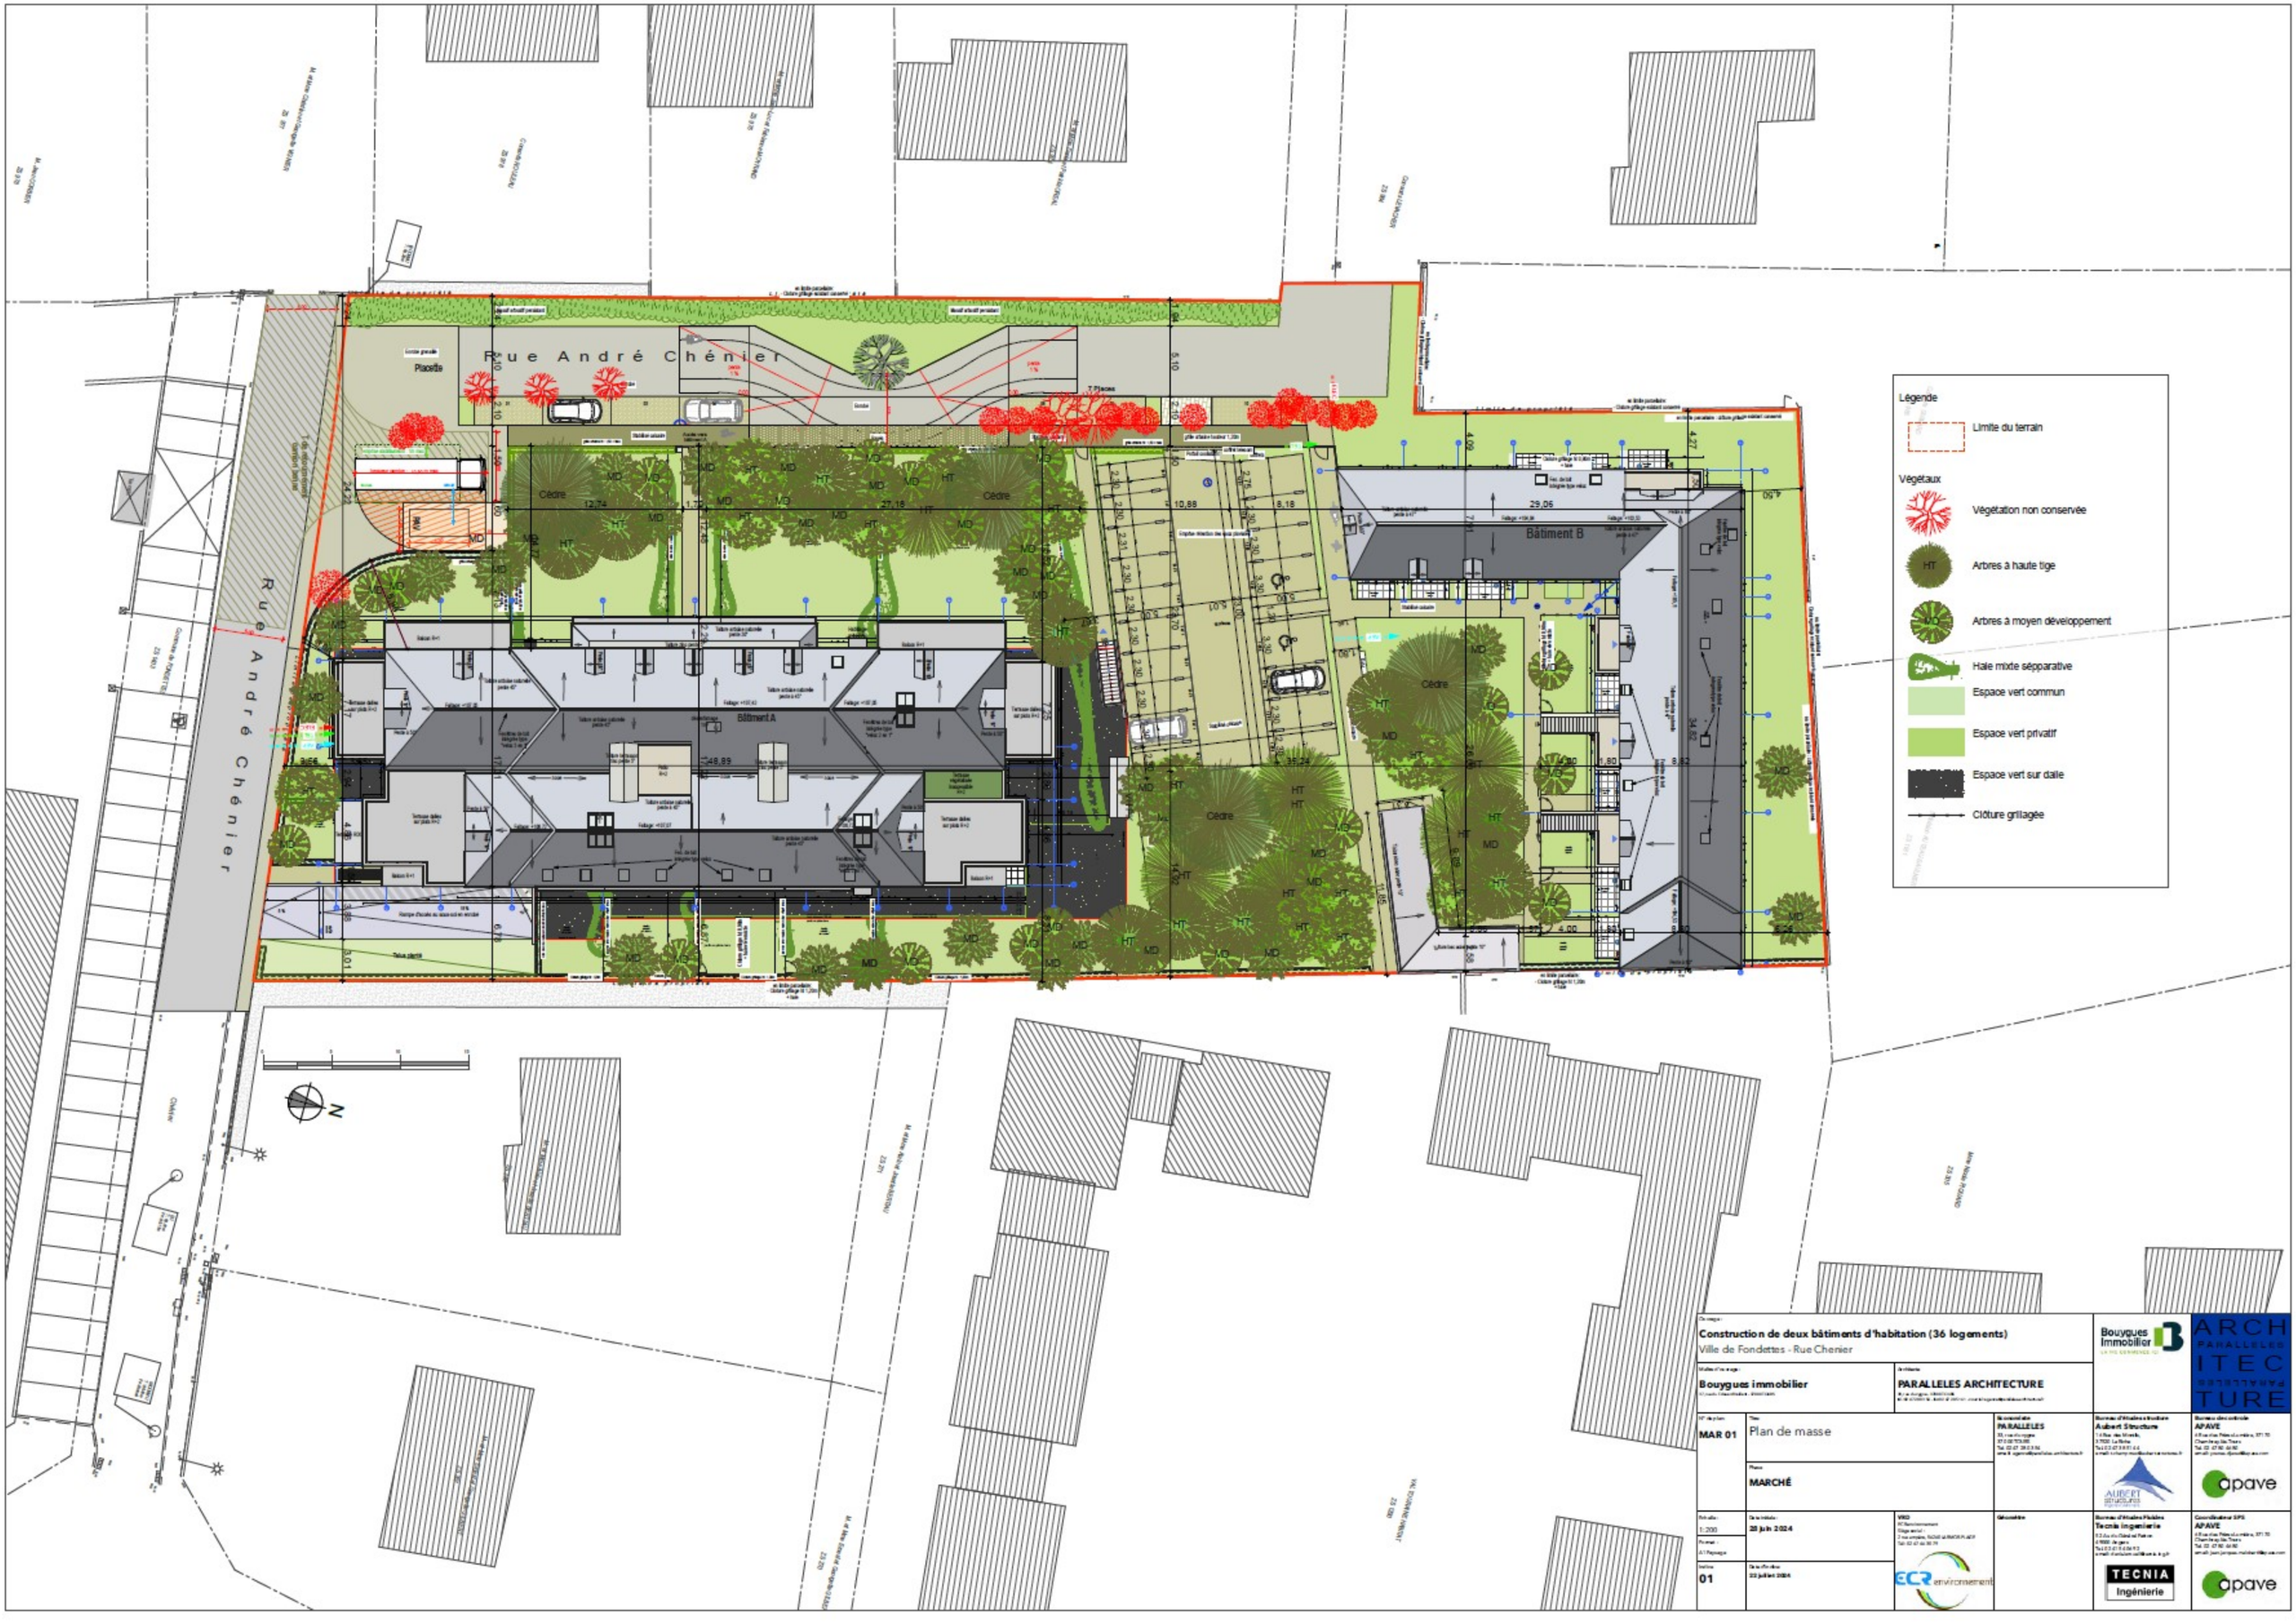


Construction de deux bâtiments d'habitation (36 logements)
Ville de Fondettes - Rue Chenier

Bouygues immobilier

PARALLELES ARCHITECTURE

MAR 01

Plan de masse

MARCHÉ

1:200

01

28 juin 2024

22 juillet 2024

Aubert Structure

TECNIA Ingénierie

APAVE

ECR environnement