



eCAMPUS

KODAMA

RÉSIDENCE ÉTUDIANTE MONTPELLIER FACULTÉS

m&a
PROMOTION

BÂTIMENT A - B - C -
EXISTANTE

06

Plan Masse

OK 28/11/23 /



Architecte
BPA Architecture
36 avenue de Lodève
34070 MONTPELLIER
Tél : 04 67 41 49 40
Email : www.bpa.archi

SYNOPTIQUES DE NIVEAUX PV - OP - IND. A 04/12/2024 Plan de vente provisoire


Des modifications sont susceptibles d'être apportées à ce plan en fonction des contraintes techniques ou réglementaires lors de la réalisation, tant en ce qui concerne les dimensions libres que de l'équipement. Les retombées, soffites, faux-plafonds, trappes de visites, canalisations et gaines, convecteurs, emplacement des équipements et implantations électriques, ainsi que la hauteur sous plafond et faux-plafonds, des seuils et allèges, sont figurés à titres indicatifs. Les accès aux extérieurs (jardins, terrasses, balcon ou loggia) pourront présenter des différences de niveaux pour des raisons techniques. Les éléments indiqués en pointillés ne sont pas fournis.




CIRCULATIONS



SALLE DE SPORT

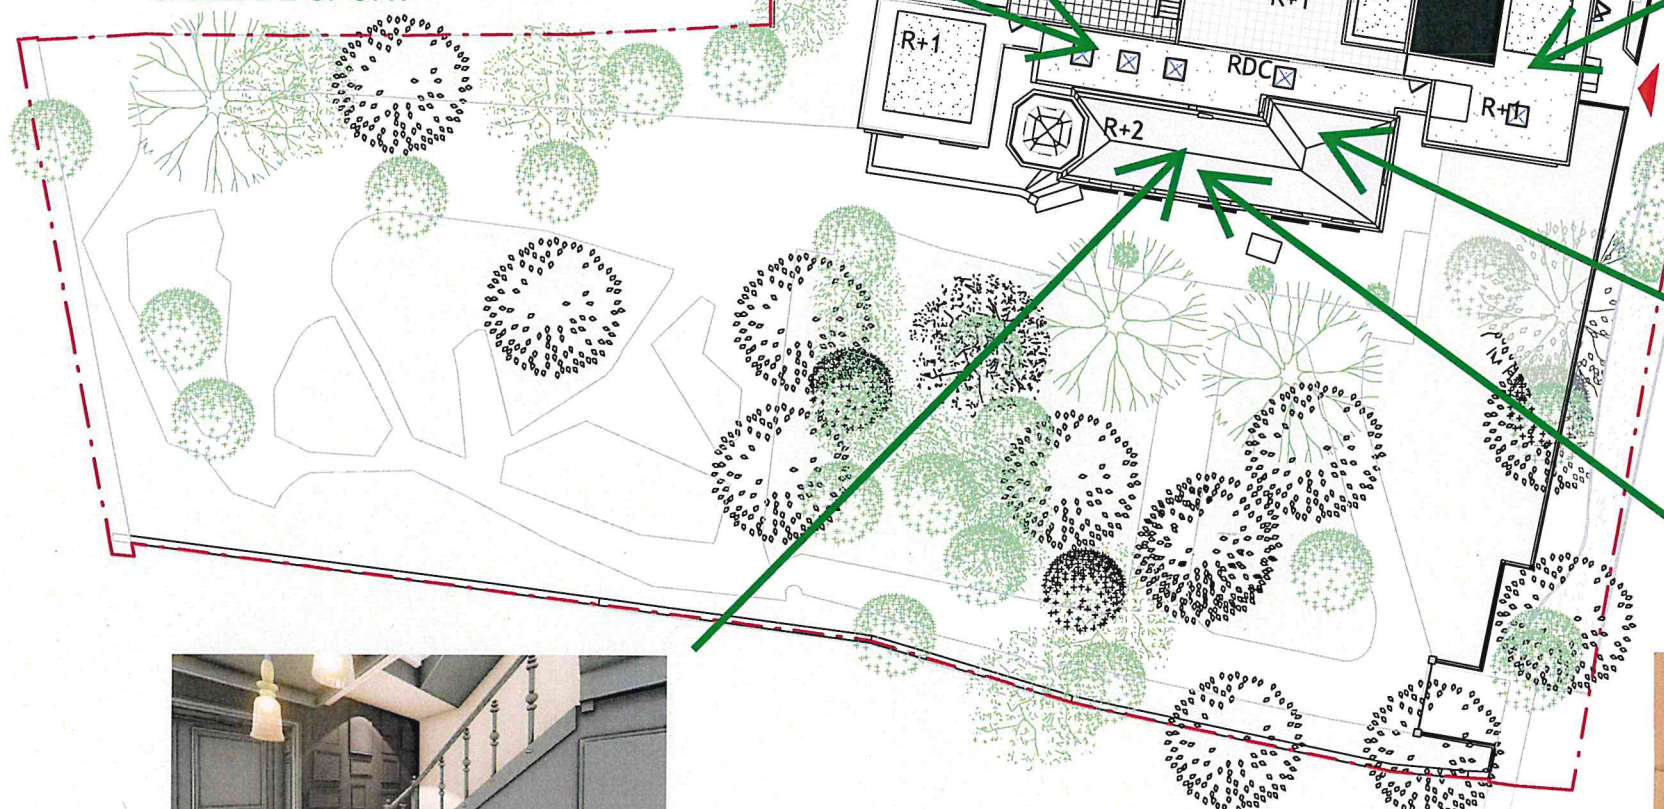

HALL BATISSE RENOVEE

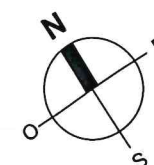

Accès Bâtiment B :
Résidence Etudiante

Entrée parking

Accès Bâtiment C :
Logement Social



HALL RESIDENCE

Accès Bâtiment A et B :
Résidence étudiante



SALLES COMMUNES

