


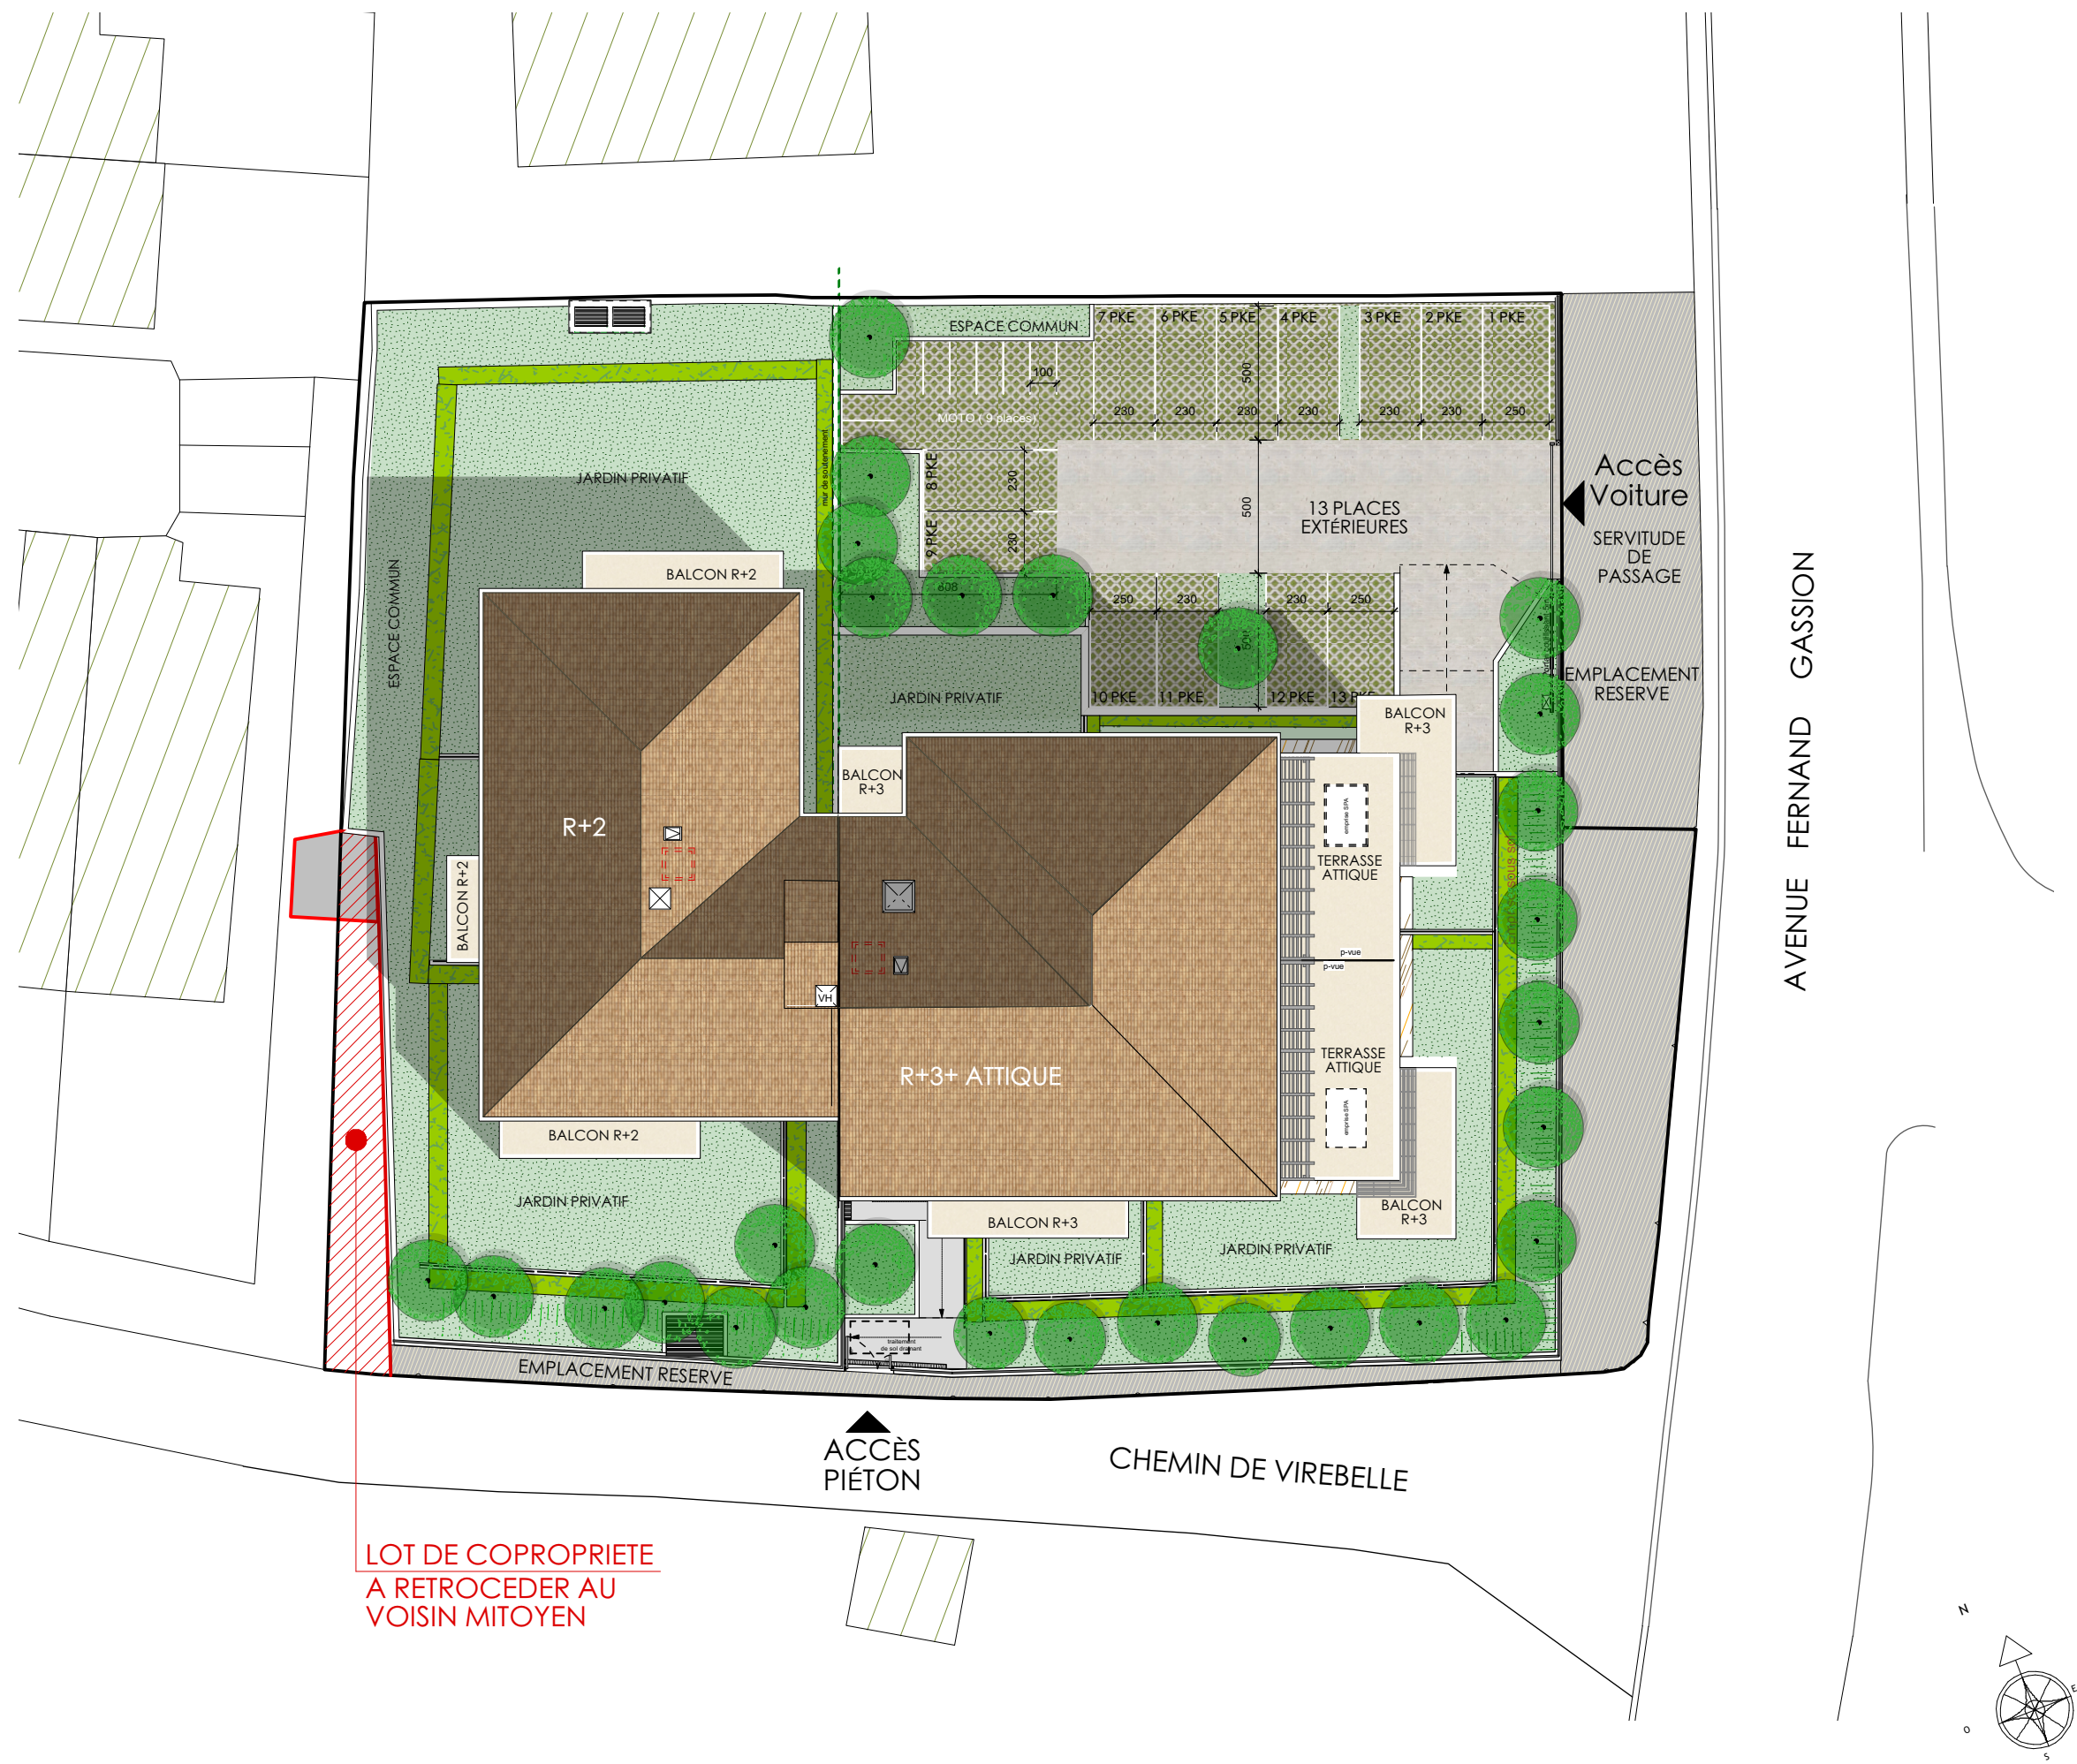

LOT DE COPROPRIETE
A RETROCEDER AU
VOISIN MITOYEN

NOTA: Des modifications sont susceptibles d'être apportées à ce plan en fonction des nécessités techniques et administratives pour les dimensions libres, retombées, soffites, faux-plafonds, les équipements et réseaux divers, dont la nature et le nombre sont donnés à titre indicatif. Les surfaces sont approximatives. Les canalisations ne sont pas figurées.

PROVISOIRE
Indice B



CAP MEDITERRANEE
915 avenue Fernand Gassion 13600 La Ciotat

PLAN DE MASSE