


HARMONIE

49 bis Route de Castres 31130 QUINT-FONSEGRIVES

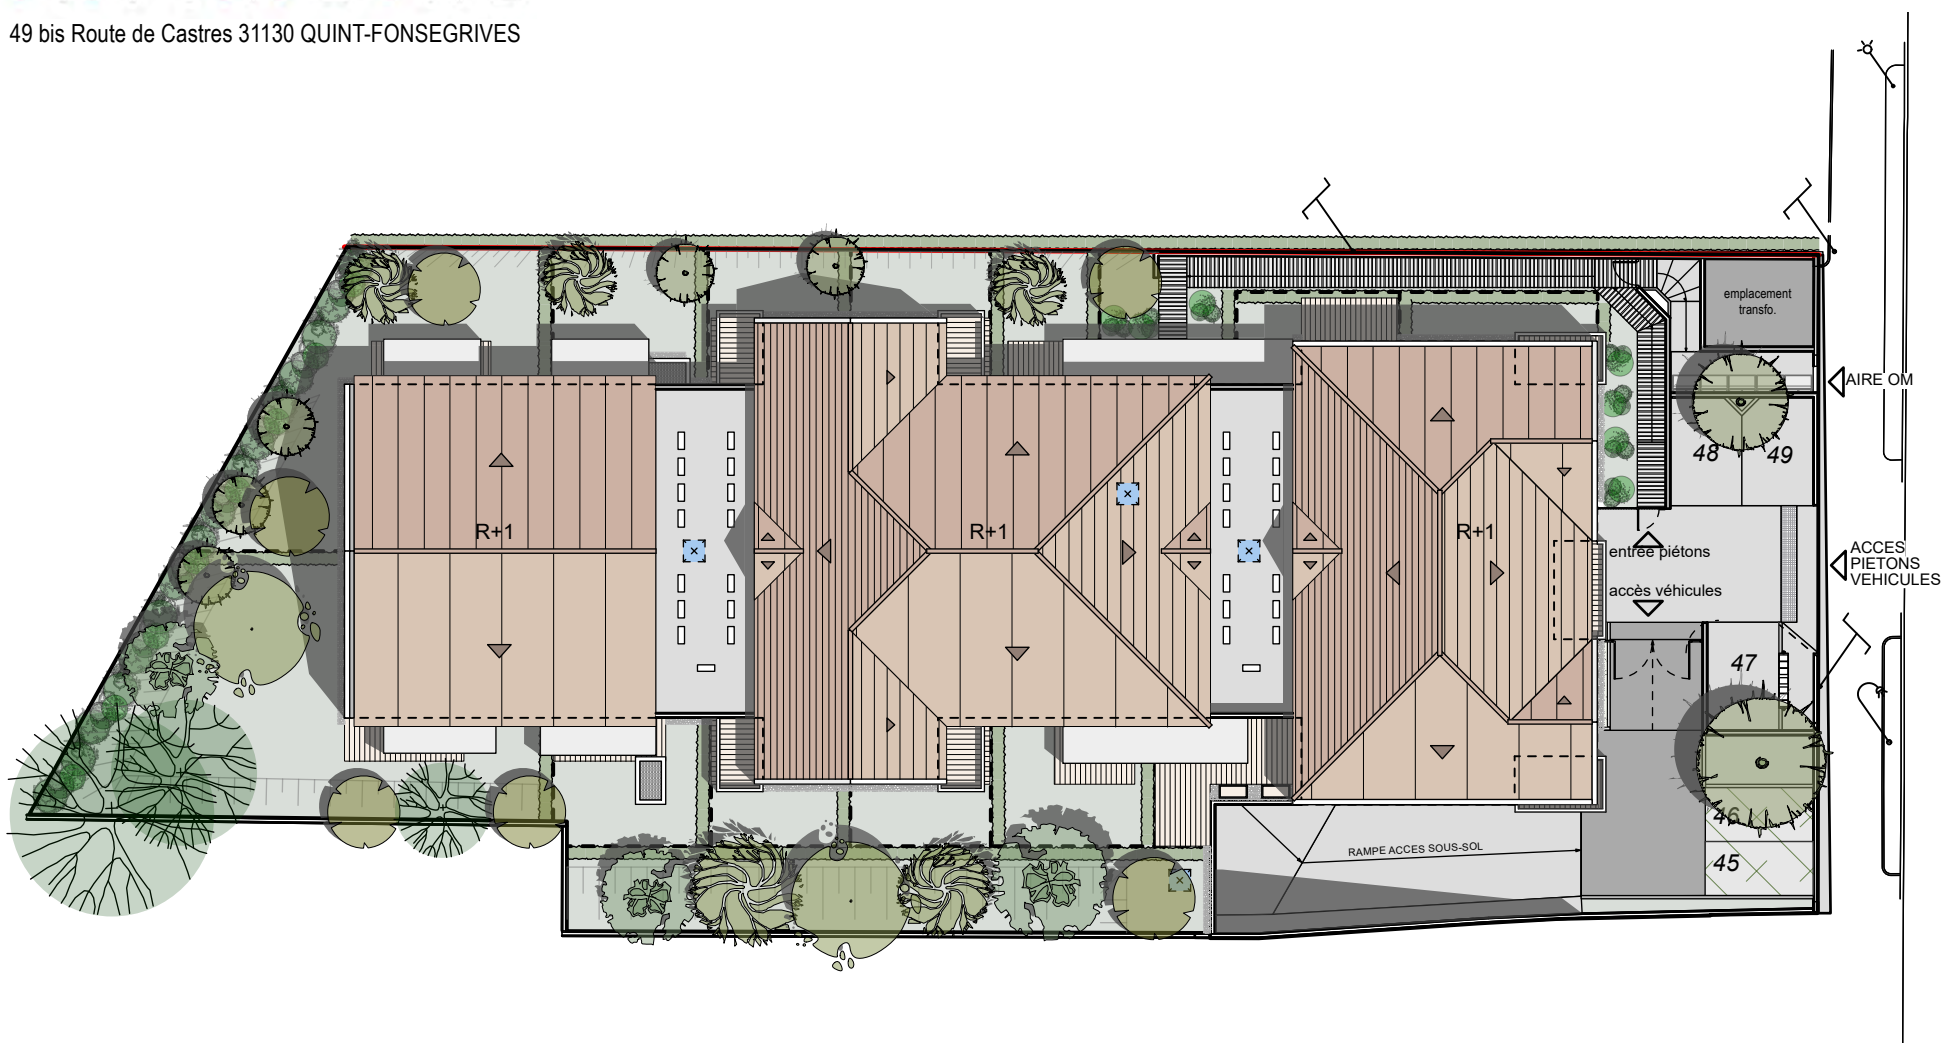

ARCHITECTE

ABC
ARCHITECTURE

0 5 m 10 m 15 m

DATE : 03 décembre 2024

INDICE : 3

NOTA :

Des modifications sont susceptibles d'être apportées à ce plan en fonction des nécessités techniques de réalisation, tant en ce qui concerne les dimensions libres que l'équipement.
Les retombées, les faux-plafonds, la dimension des gaines techniques ainsi que l'emplacement des équipements sont figurés à titre indicatif.

