


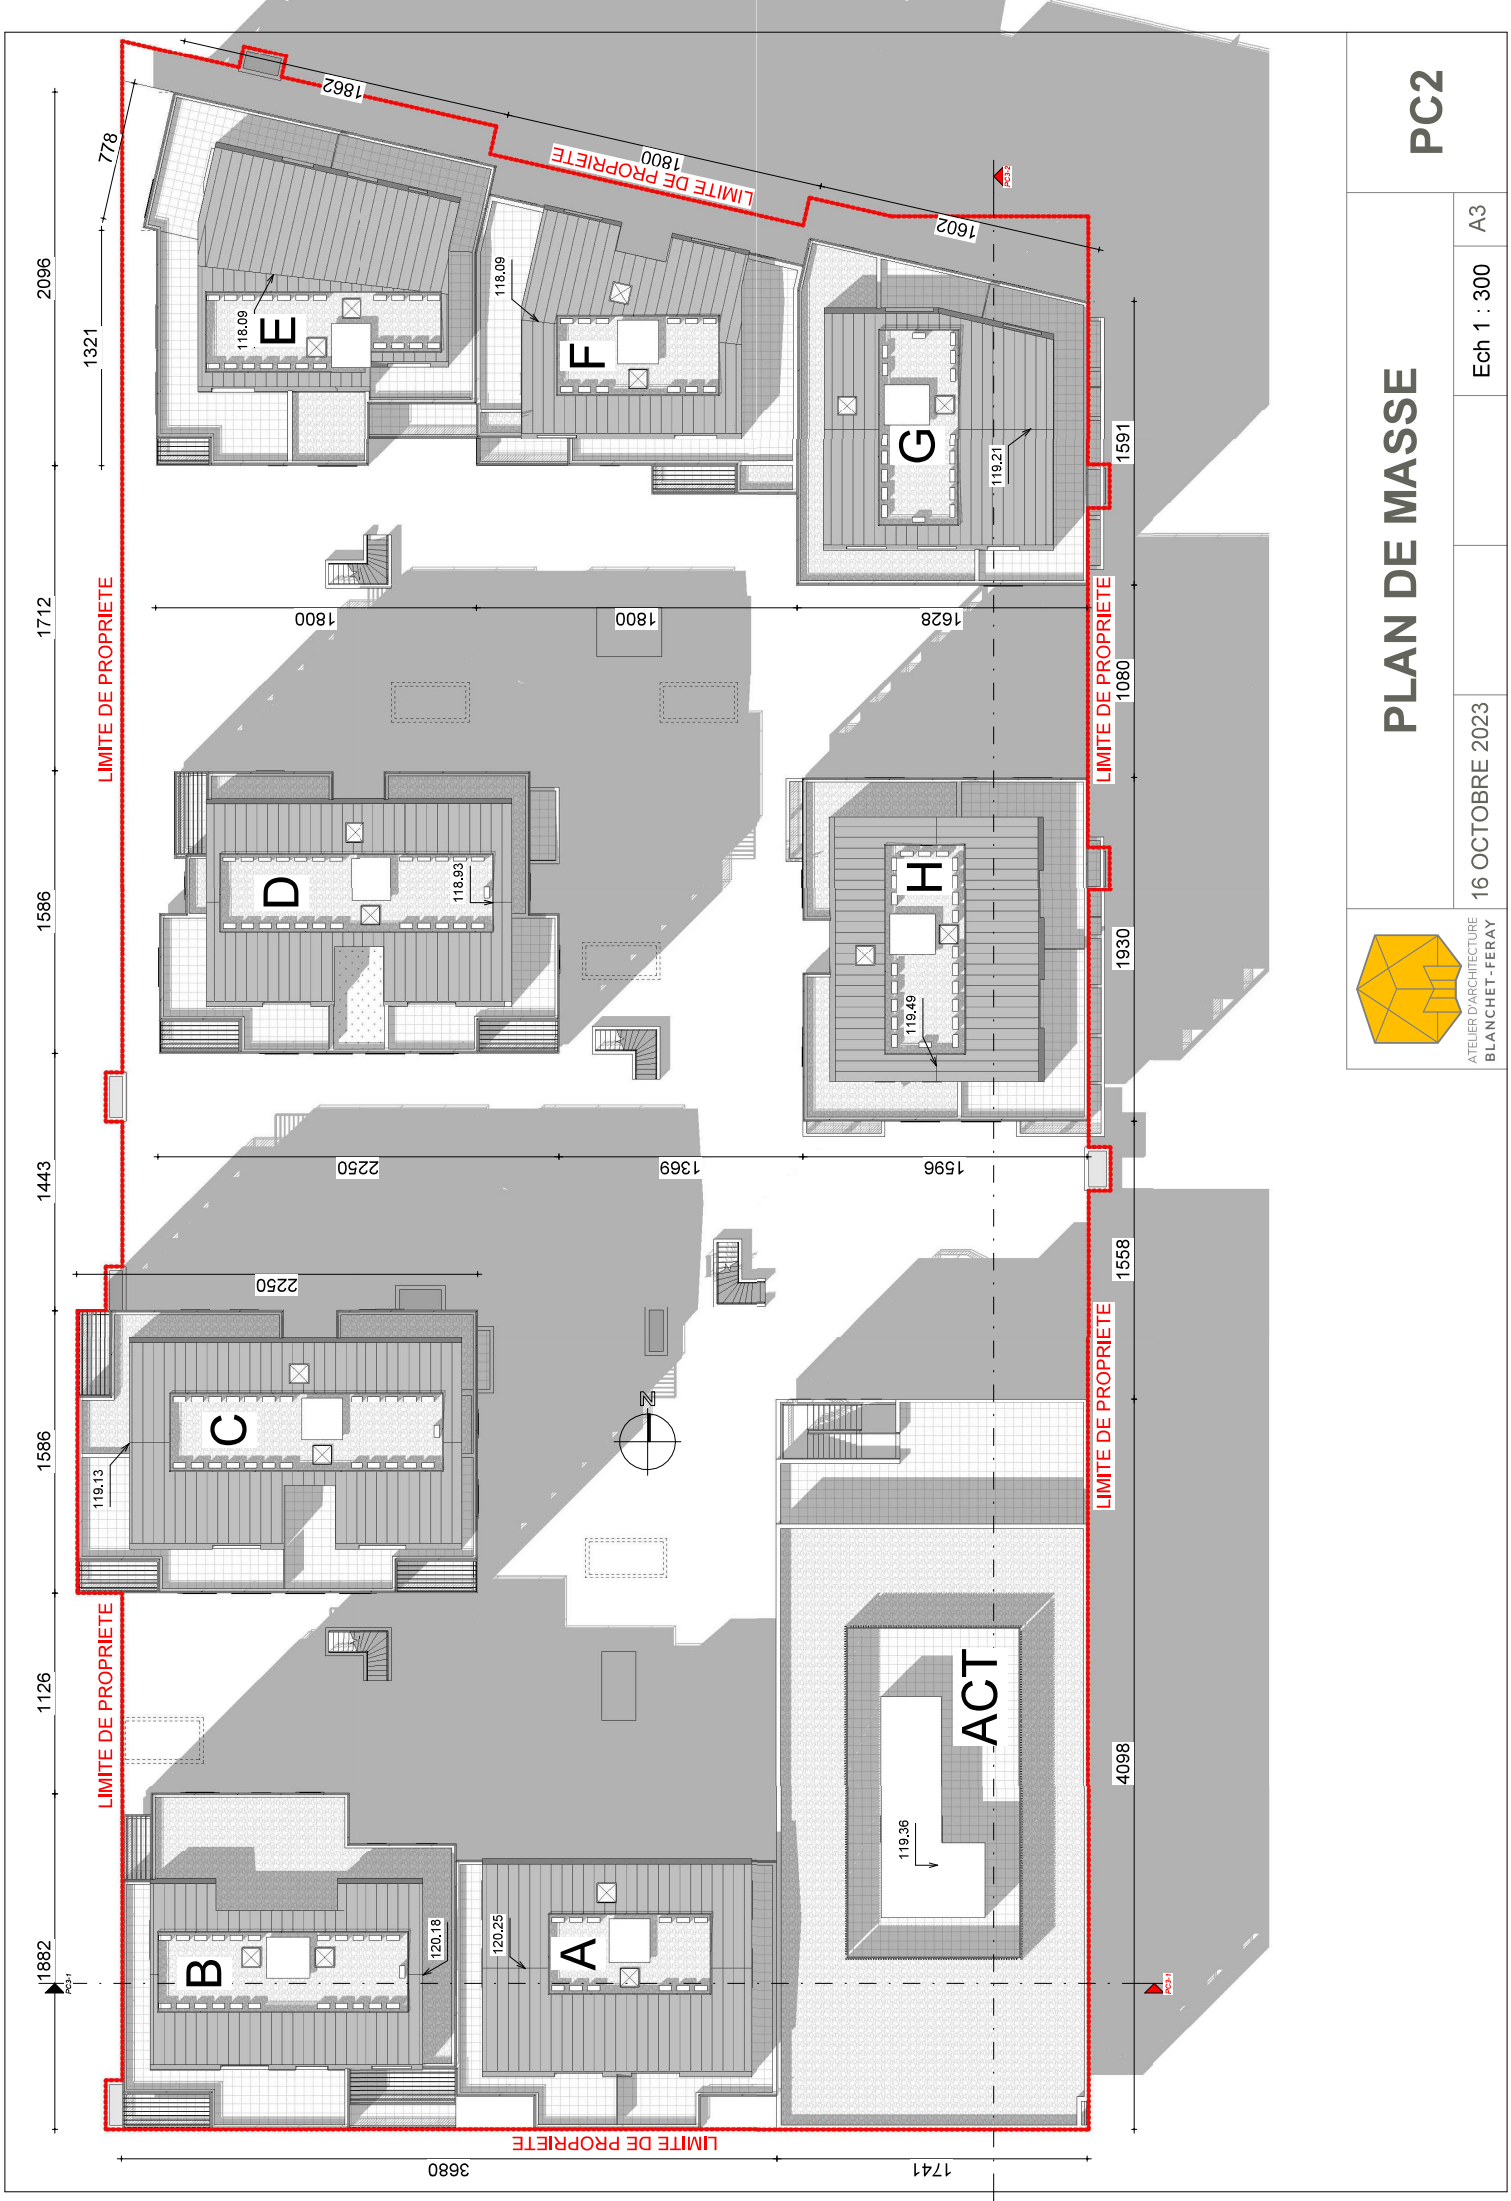

ATELIER D'ARCHITECTURE
BLANCHET-FERAY

PLAN DE MASSE

PC2

16 OCTOBRE 2023

Ech 1 : 300

A3