




Résidence LIL01A


Route Océane
40390 SAINT MARTIN DE SEIGNANX

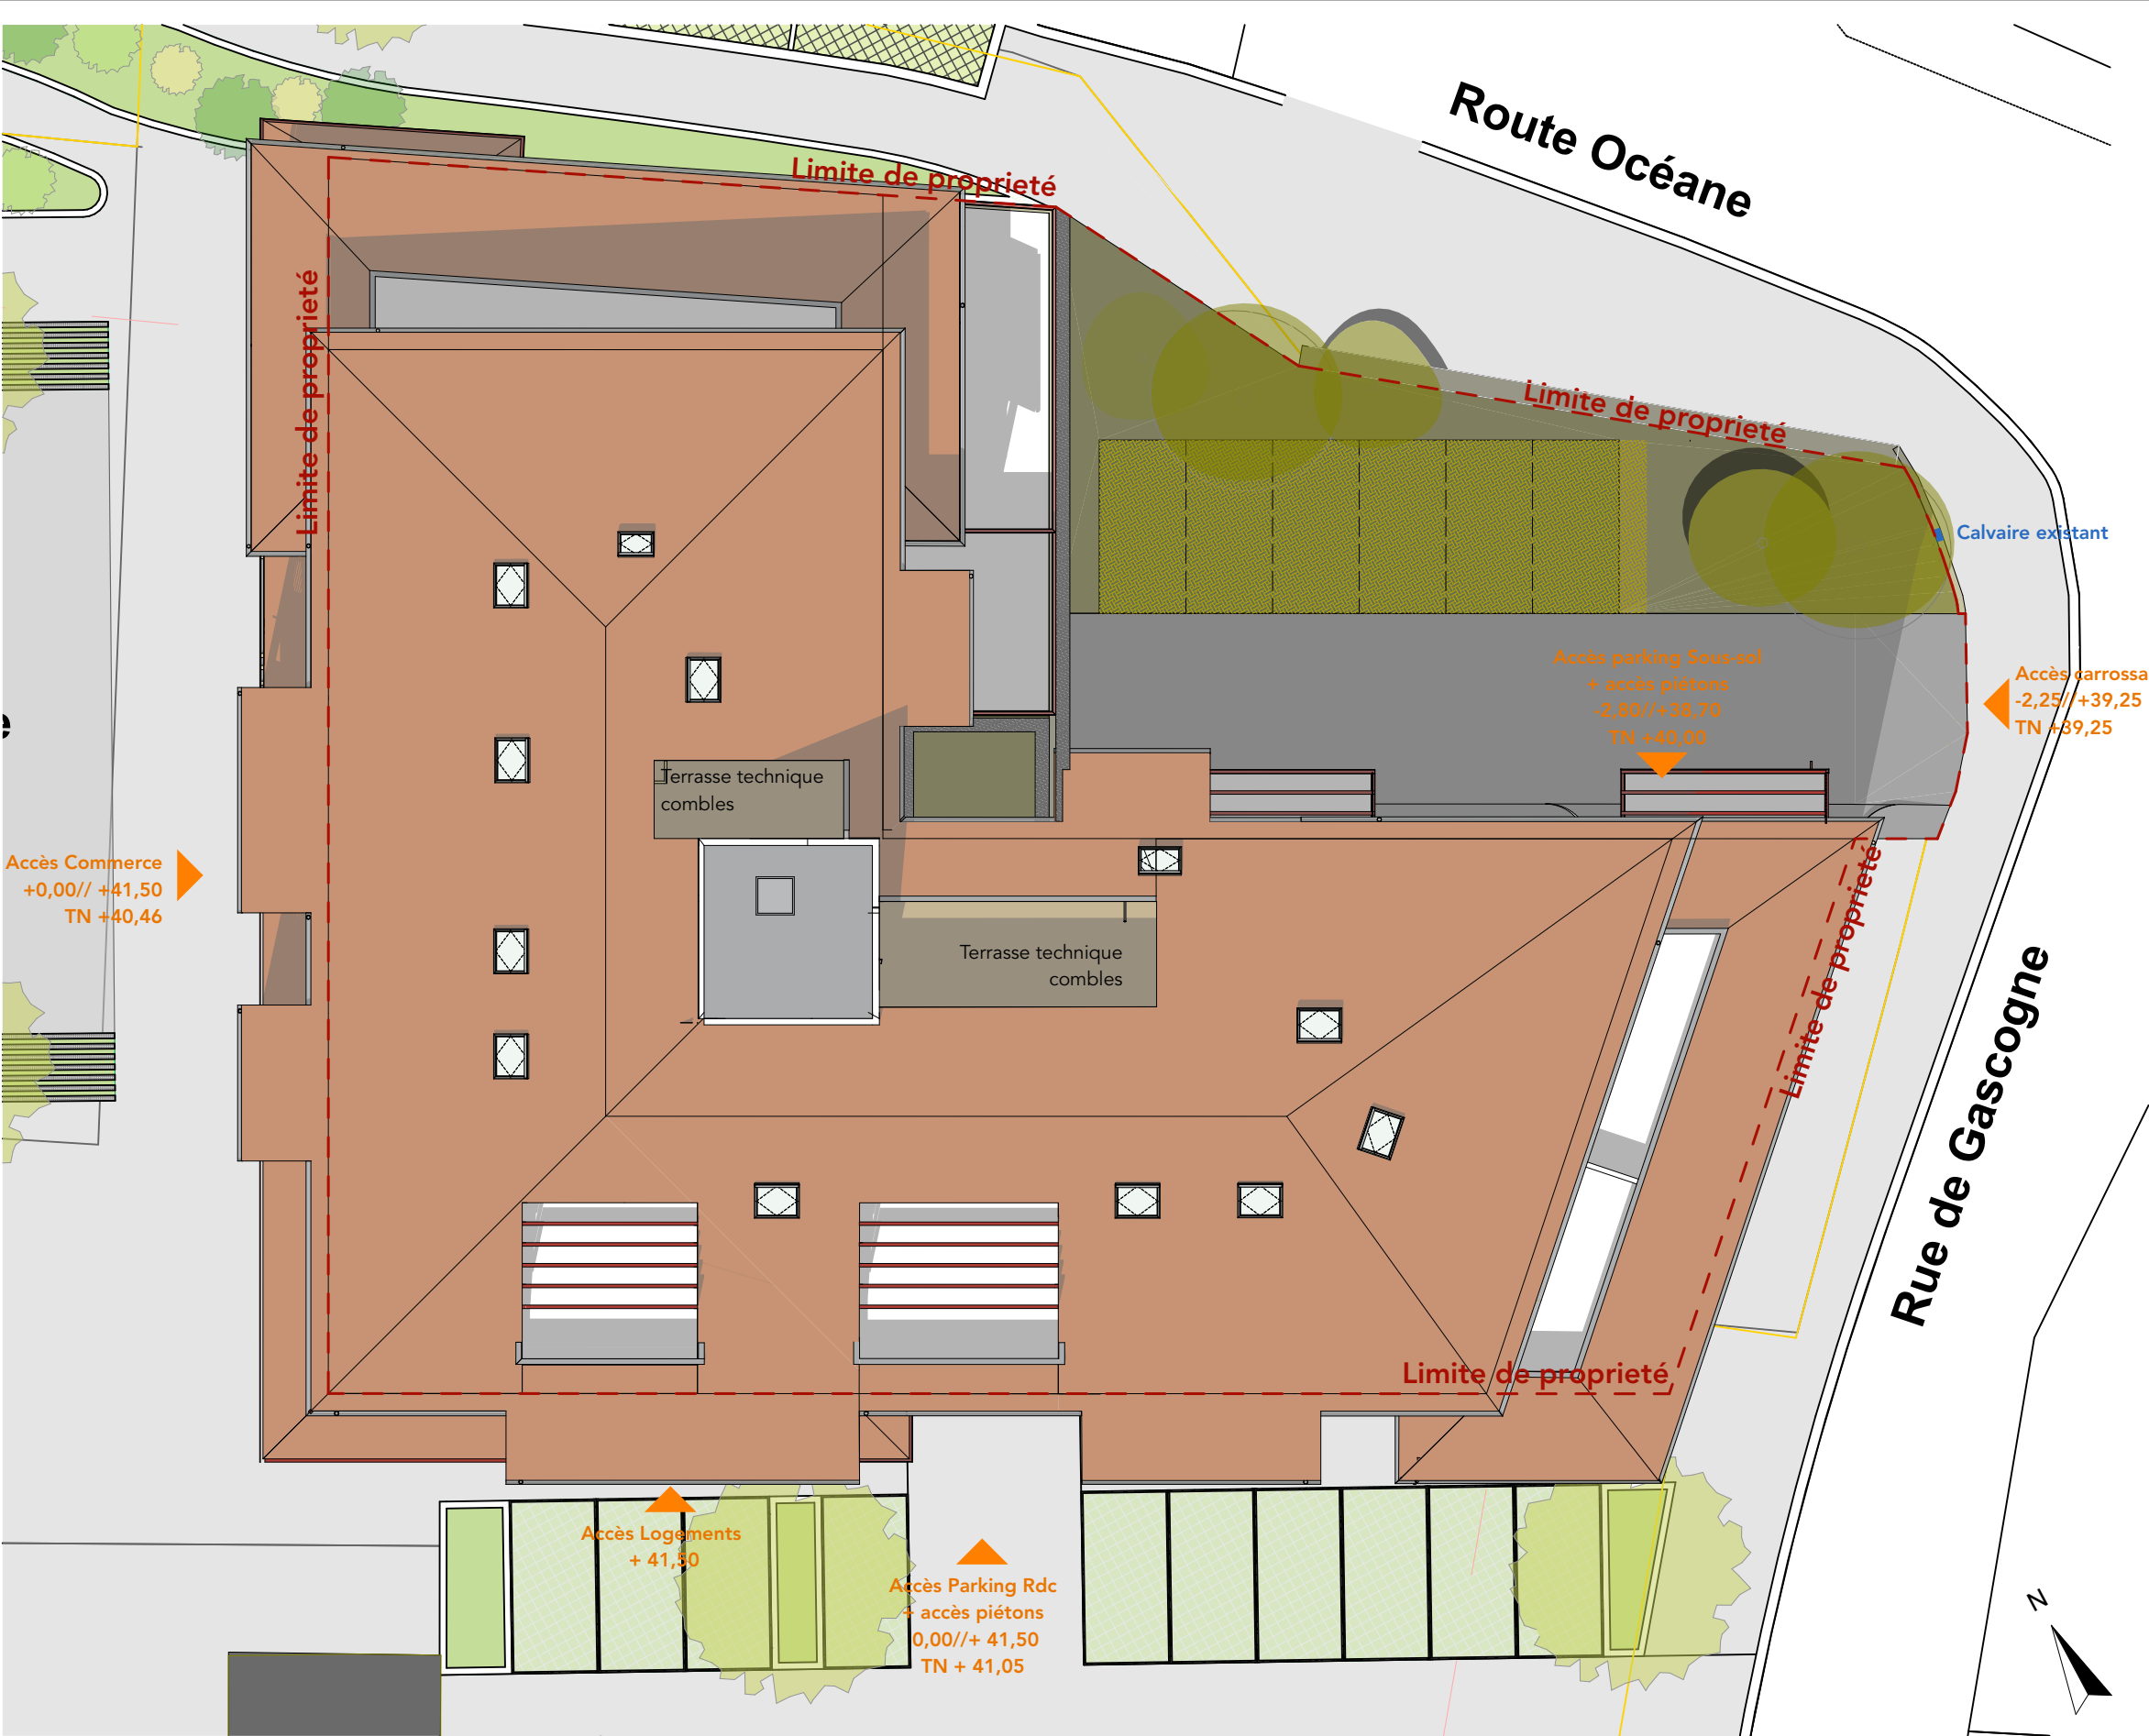

SERIE NOTAIRE

SYNOPTIQUE

Plan de Masse

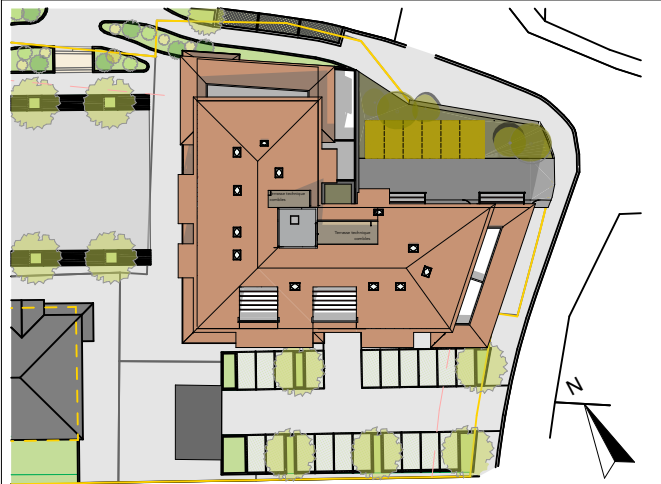

LÉGENDE

Nota: Des modifications qui seraient nécessaires pour des raisons administratives ou techniques sont susceptibles d'être apportées à ce plan, notamment sur le positionnement et le dimensionnement des locaux à ordures ménagères, d'un éventuel transformateur, des places de parking et des équipements communs en général.

Maitrise d'ouvrage

Bouygues
Immobilier
LA VIE COMMENCE ICI

LAA

DATE
12/12/2024

MODIFICATIONS

INDICE
A