

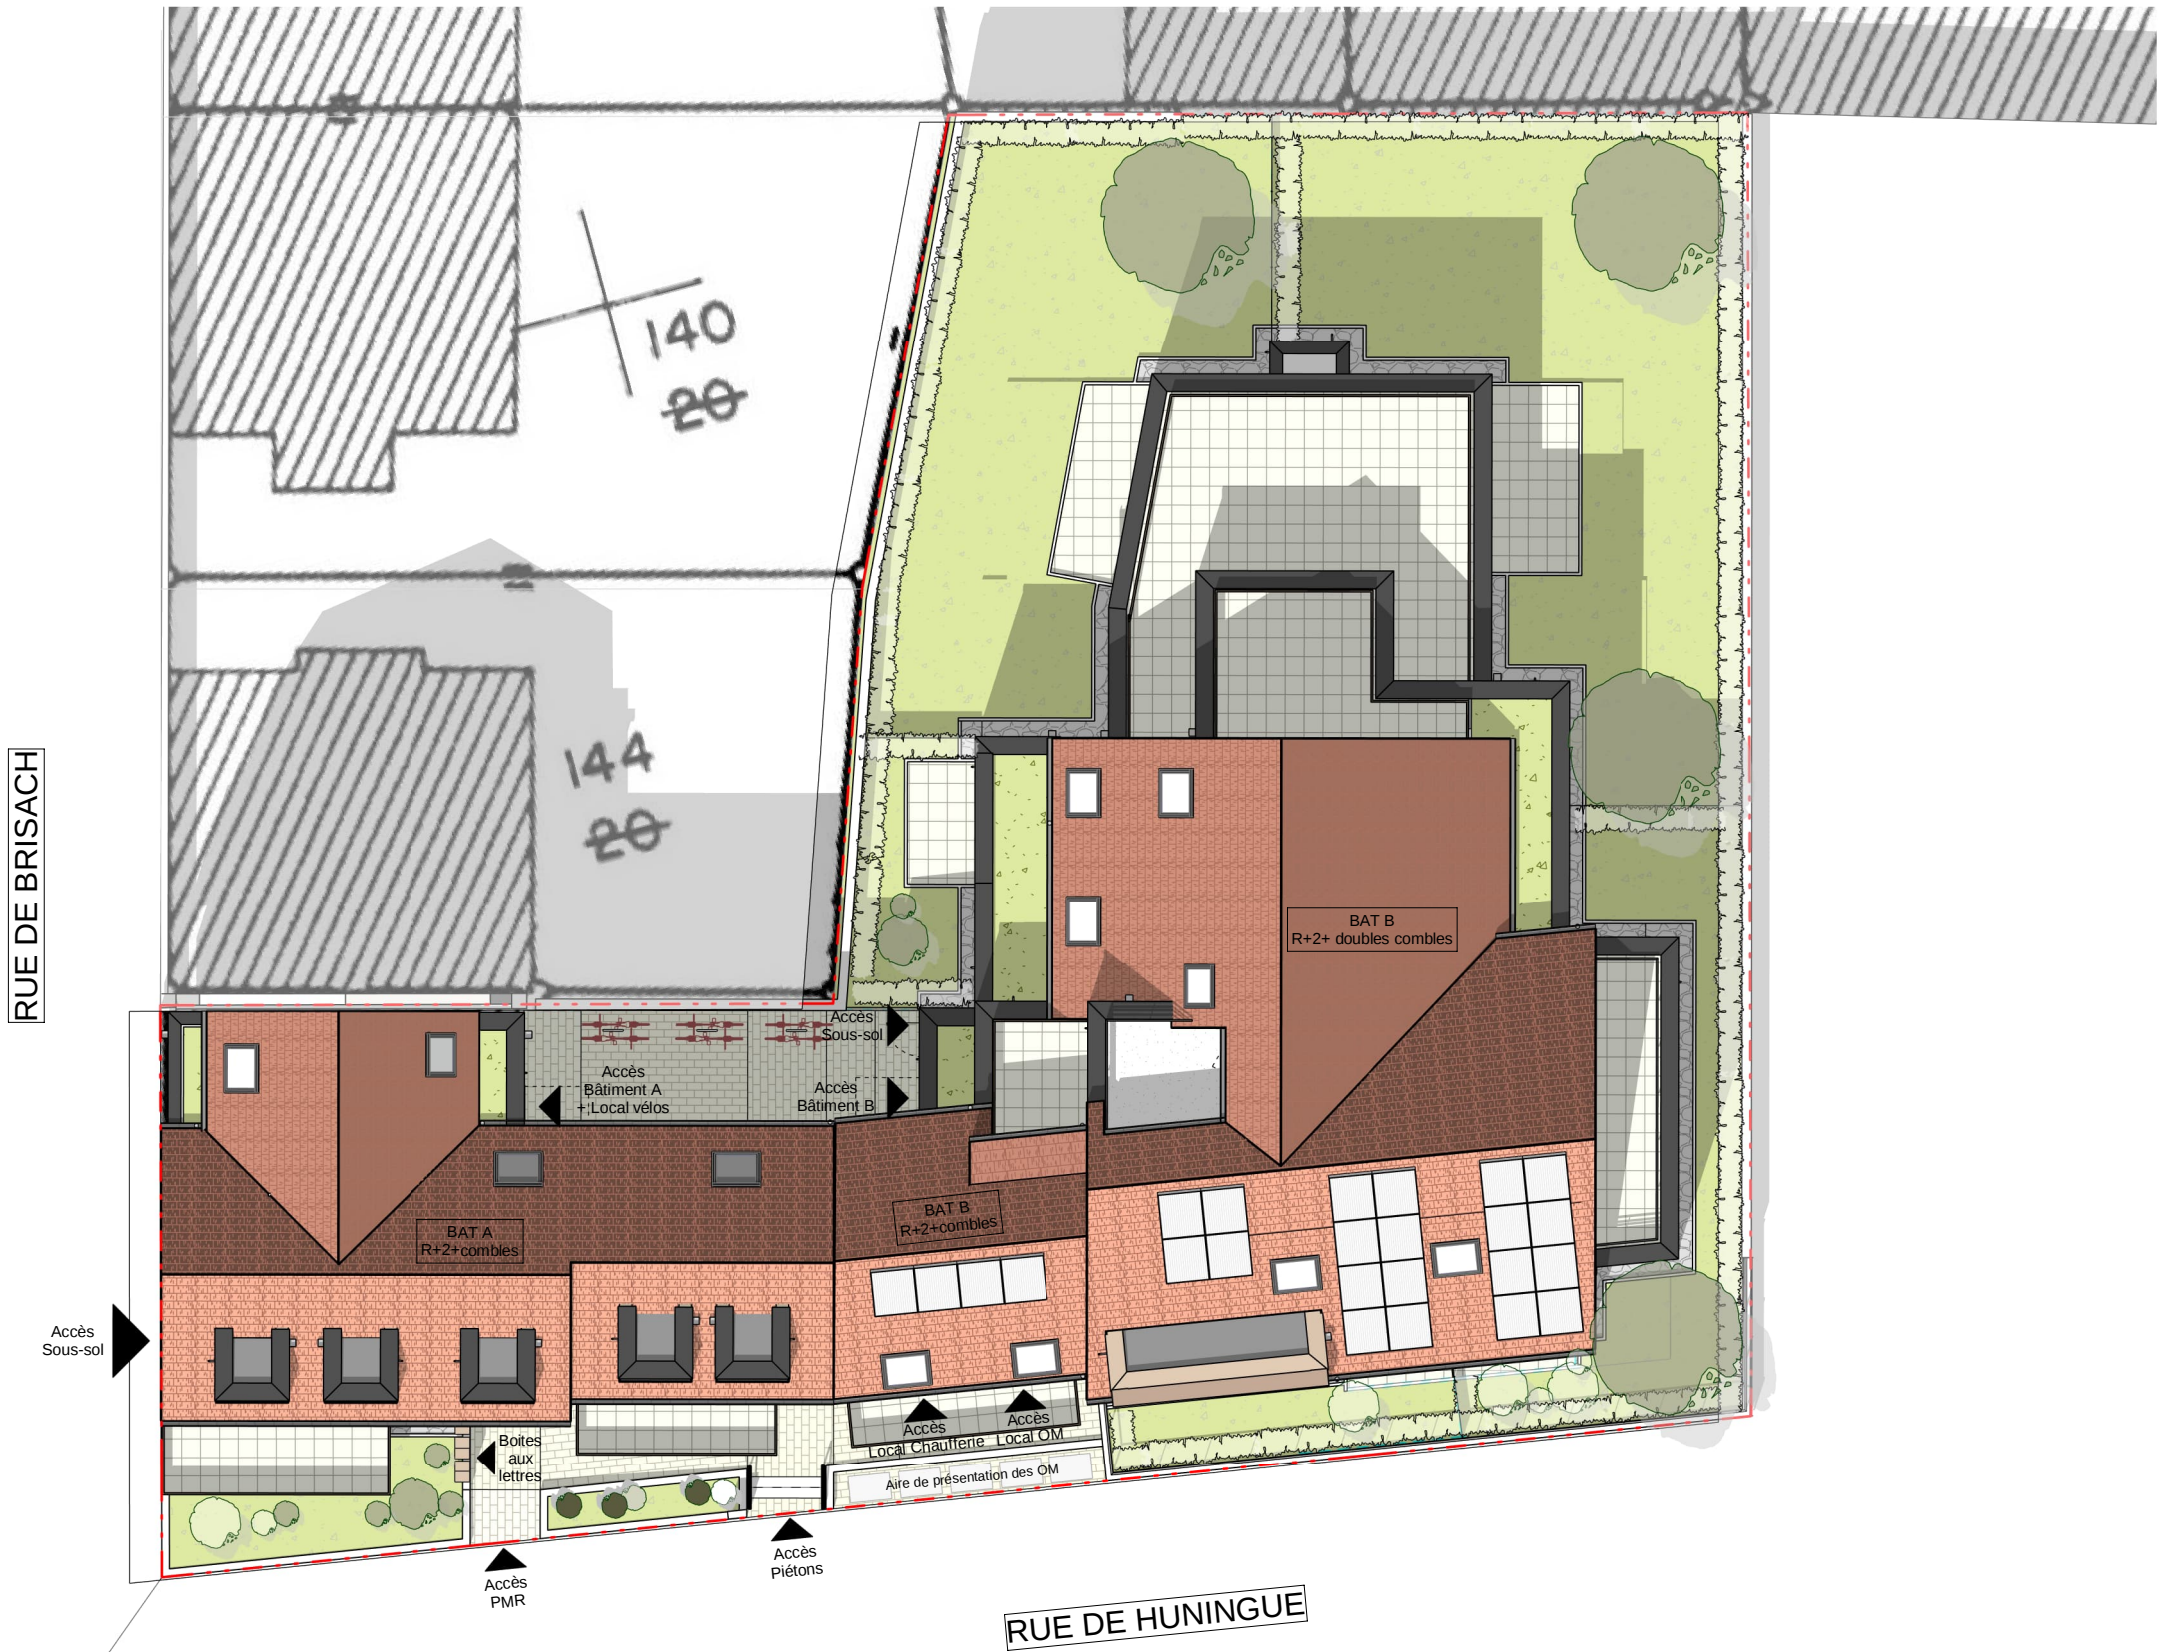


PLAN SERIE NOTAIRE

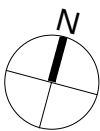

Ech. 1/200

 

Date de première diffusion : 03/08/2026 - Indice 5 avec ELEC

NOTE : Les cotes et superficies sont données sous réserve des impératifs techniques de construction et des tolérances d'exécution. Dans le parking, les murs porteurs sont représentés à titre indicatif, et selon les contraintes techniques, des murs porteurs ou tous autres ouvrages porteurs pourront être rajoutés entre deux stationnements. Les retombées de poutres, soffites, faux-plafonds, canalisations, trappes de visite sur gaines techniques, barbacanes et descentes d'eaux pluviales ne sont pas systématiquement figurés. Les équipements ménagers indiquent la position de passage des fluides mais ne sont pas fournis. Les surfaces de placards sont incluses dans les pièces attenantes. L'épaisseur des isolants sera déterminée par l'étude technique d'exécution : de ce fait les indications sur ce plan sont indicatives.



BOUYGUES IMMOBILIER

16 rue du bassin d'Austerlitz
67100 STRASBOURG
Tel : 03 88 37 87 37



ATELIER D'ARCHITECTURE

8 place de Haguenau
67000 STRASBOURG
Tel : 09 53 15 33 08



LE CLOS NEUDORF

PLAN MASSE